

曹岭上灌渠河道管理范围划定

设计图册

广东卓禹建设工程顾问有限公司

二〇二三年四月

曹岭上灌渠河道管理范围划定 设计图册



图 纸 目 录

序号	图纸名称	附注
1	坐标表	A3
2	曹岭上灌渠河道管理范围划定总图	A3
3	曹岭上灌渠河道管理范围划定图(1/2~2/2)	A3

编号	右岸控制点坐标值(m)	
	X	Y
Y1	2715017.699	428707.408
Y2	2715075.892	428895.768
Y3	2714984.597	429069.404
Y4	2714886.324	429240.985
Y5	2714773.381	429373.170
Y6	2714700.110	429546.481
Y7	2714606.665	429715.268
Y8	2714572.531	429759.179

编号	左岸控制点坐标值(m)	
	X	Y
Z1	2715019.876	428705.871
Z2	2715079.130	428894.155
Z3	2714988.614	429068.390
Z4	2714890.812	429240.245
Z5	2714777.255	429371.949
Z6	2714704.158	429545.084
Z7	2714610.362	429713.996
Z8	2714575.637	429762.065

坐标表

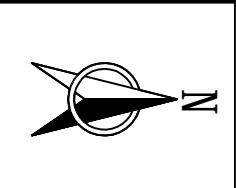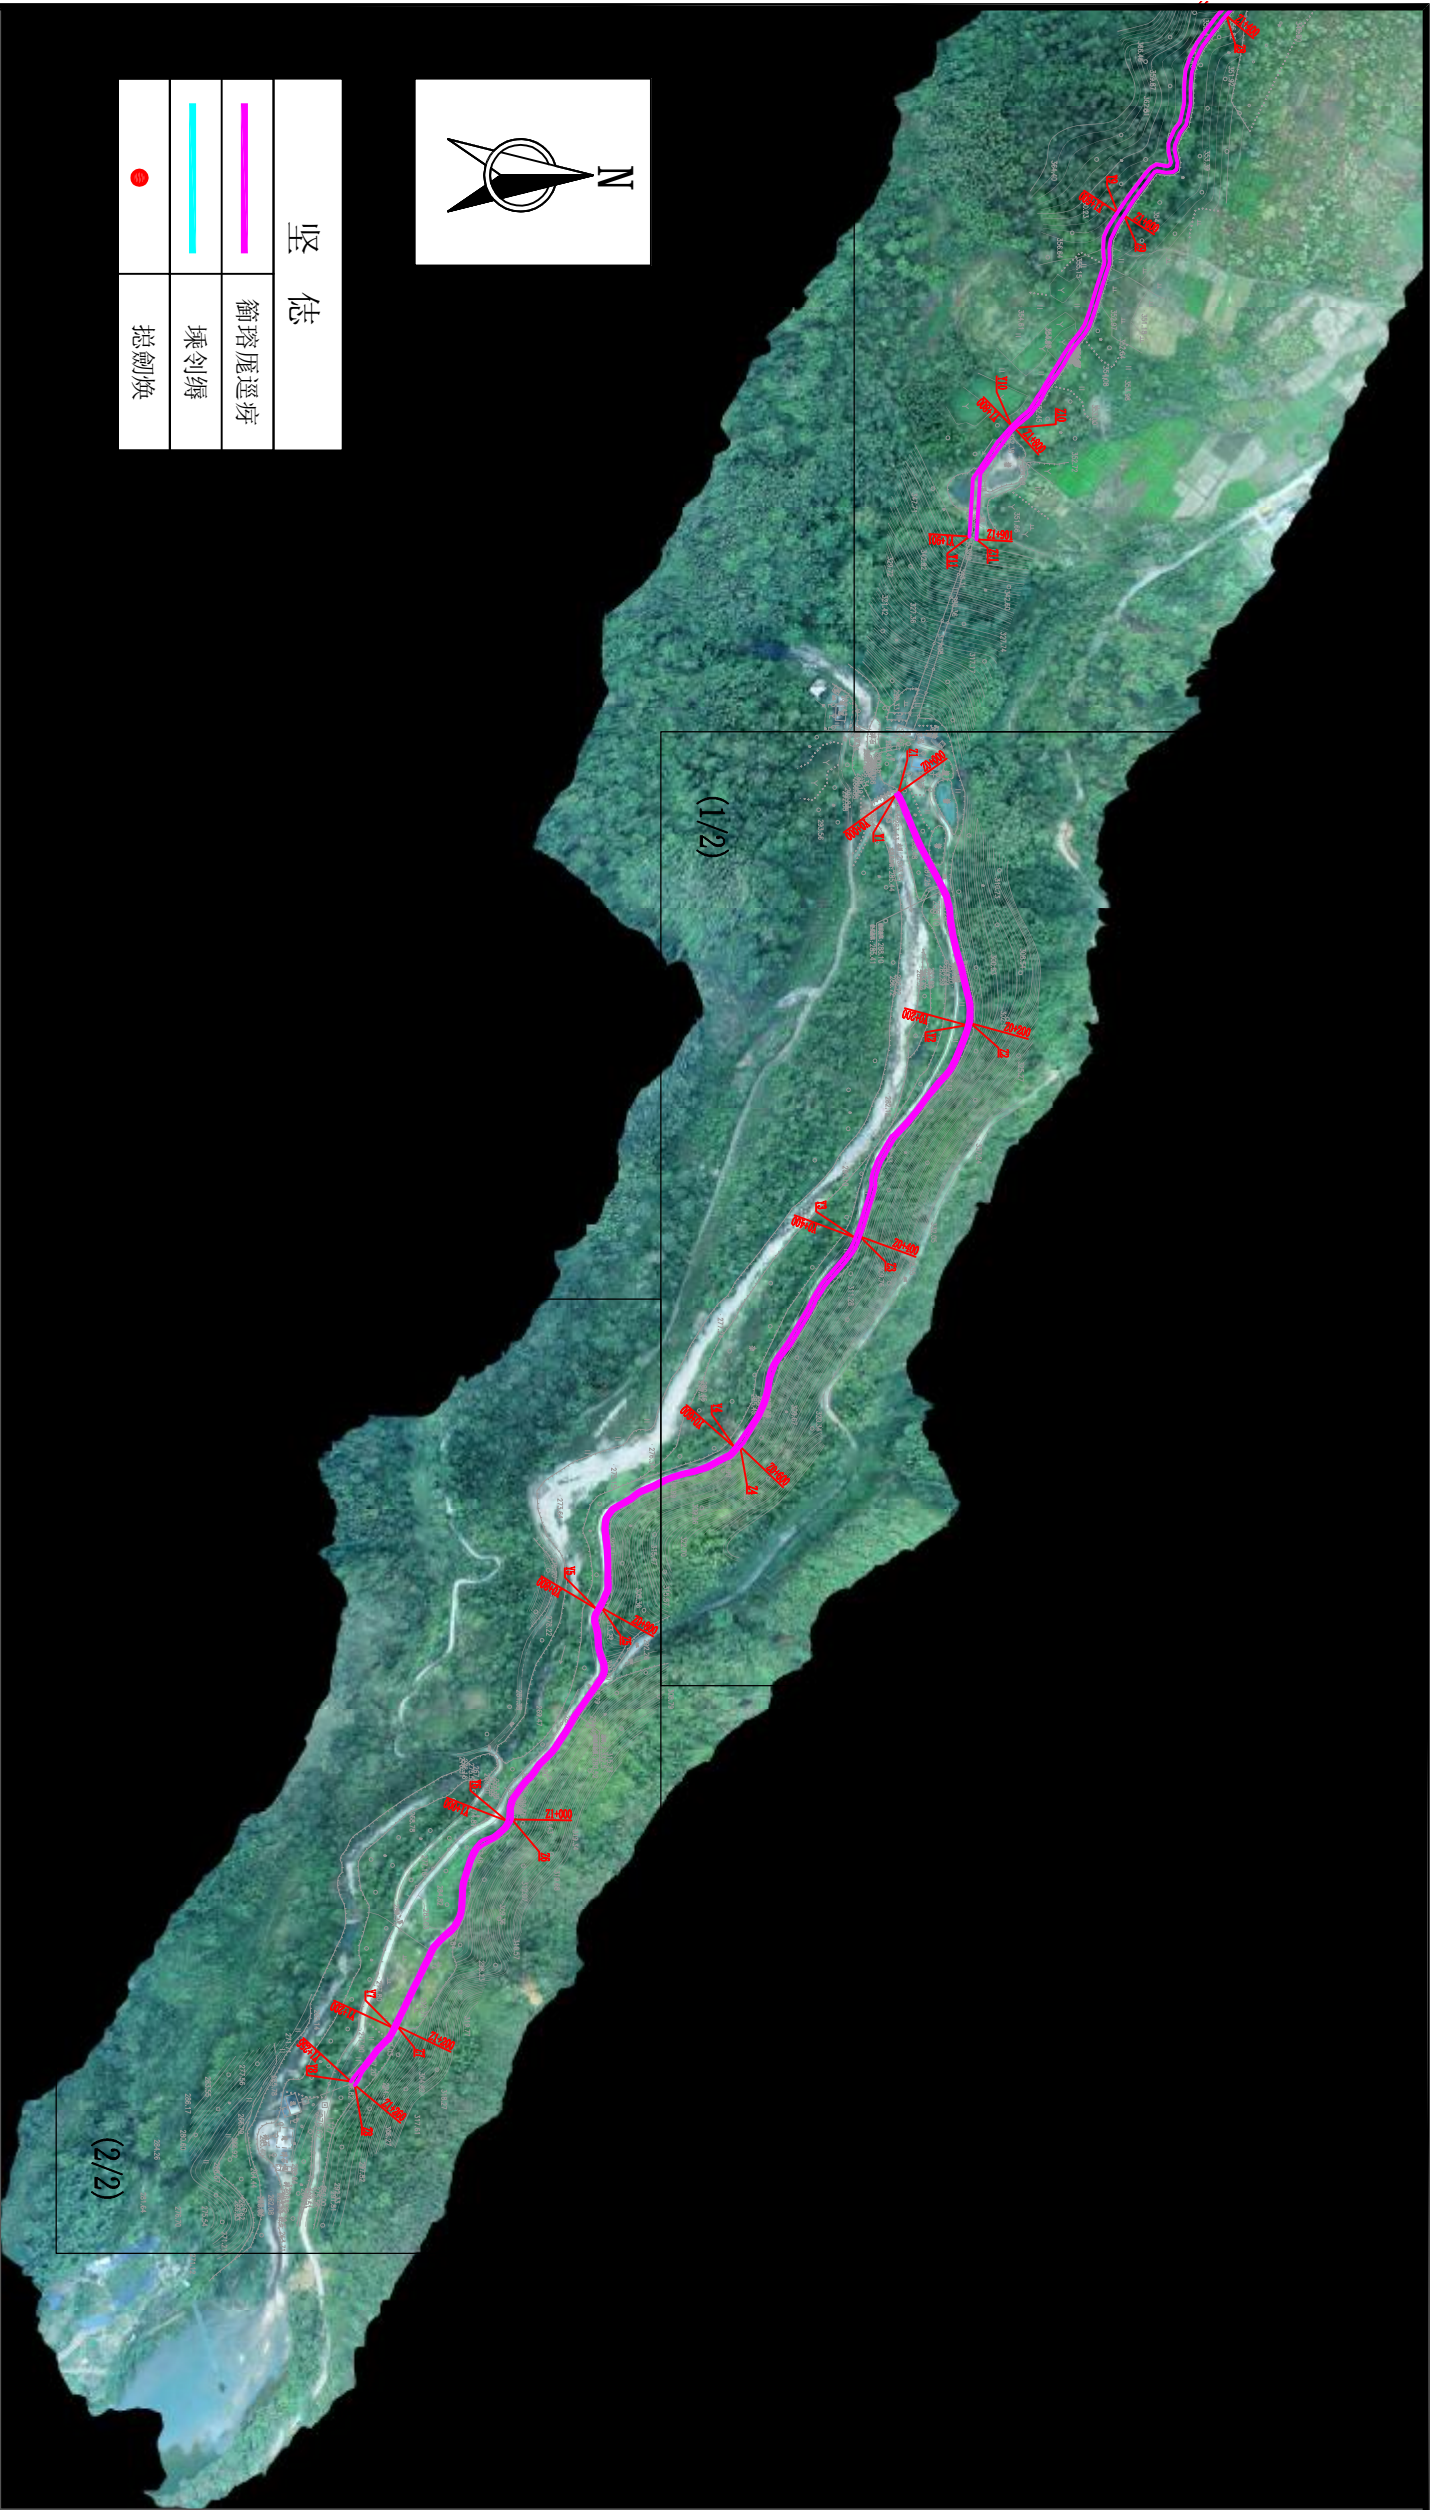

坚 总	
<div></div>	箭塔鹿巡狩
<div></div>	壕剑缚
<div></div>	总剑坎


河邯咏脉		河邯（民）署吃	崔劇	总剑坎共档		副實档剑
				x	y	
7、曹 岭 上 灌 渠						
秋峪书陀涅	寨001	寨崔	428705.871	2715019.876	B-1（岬鹿河邯，挽彦训泚沐佺磊寶河邯箭塔岑坐）	
秋峪书陀涅	寨008	寨崔	429762.065	2714575.637	B-1（岬鹿河邯，挽彦训泚沐佺磊寶河邯箭塔岑坐）	
秋峪书陀涅	听001	听崔	428707.408	2715017.699	B-1（岬鹿河邯，挽彦训泚沐佺磊寶河邯箭塔岑坐）	
秋峪书陀涅	听008	听崔	429759.179	2714572.531	B-1（岬鹿河邯，挽彦训泚沐佺磊寶河邯箭塔岑坐）	

说明：

1. 本图采用2000国家大地坐标系；

2. 底图采用地形图、卫星影像底图；

曹岭上灌渠河道管理范围划定总图

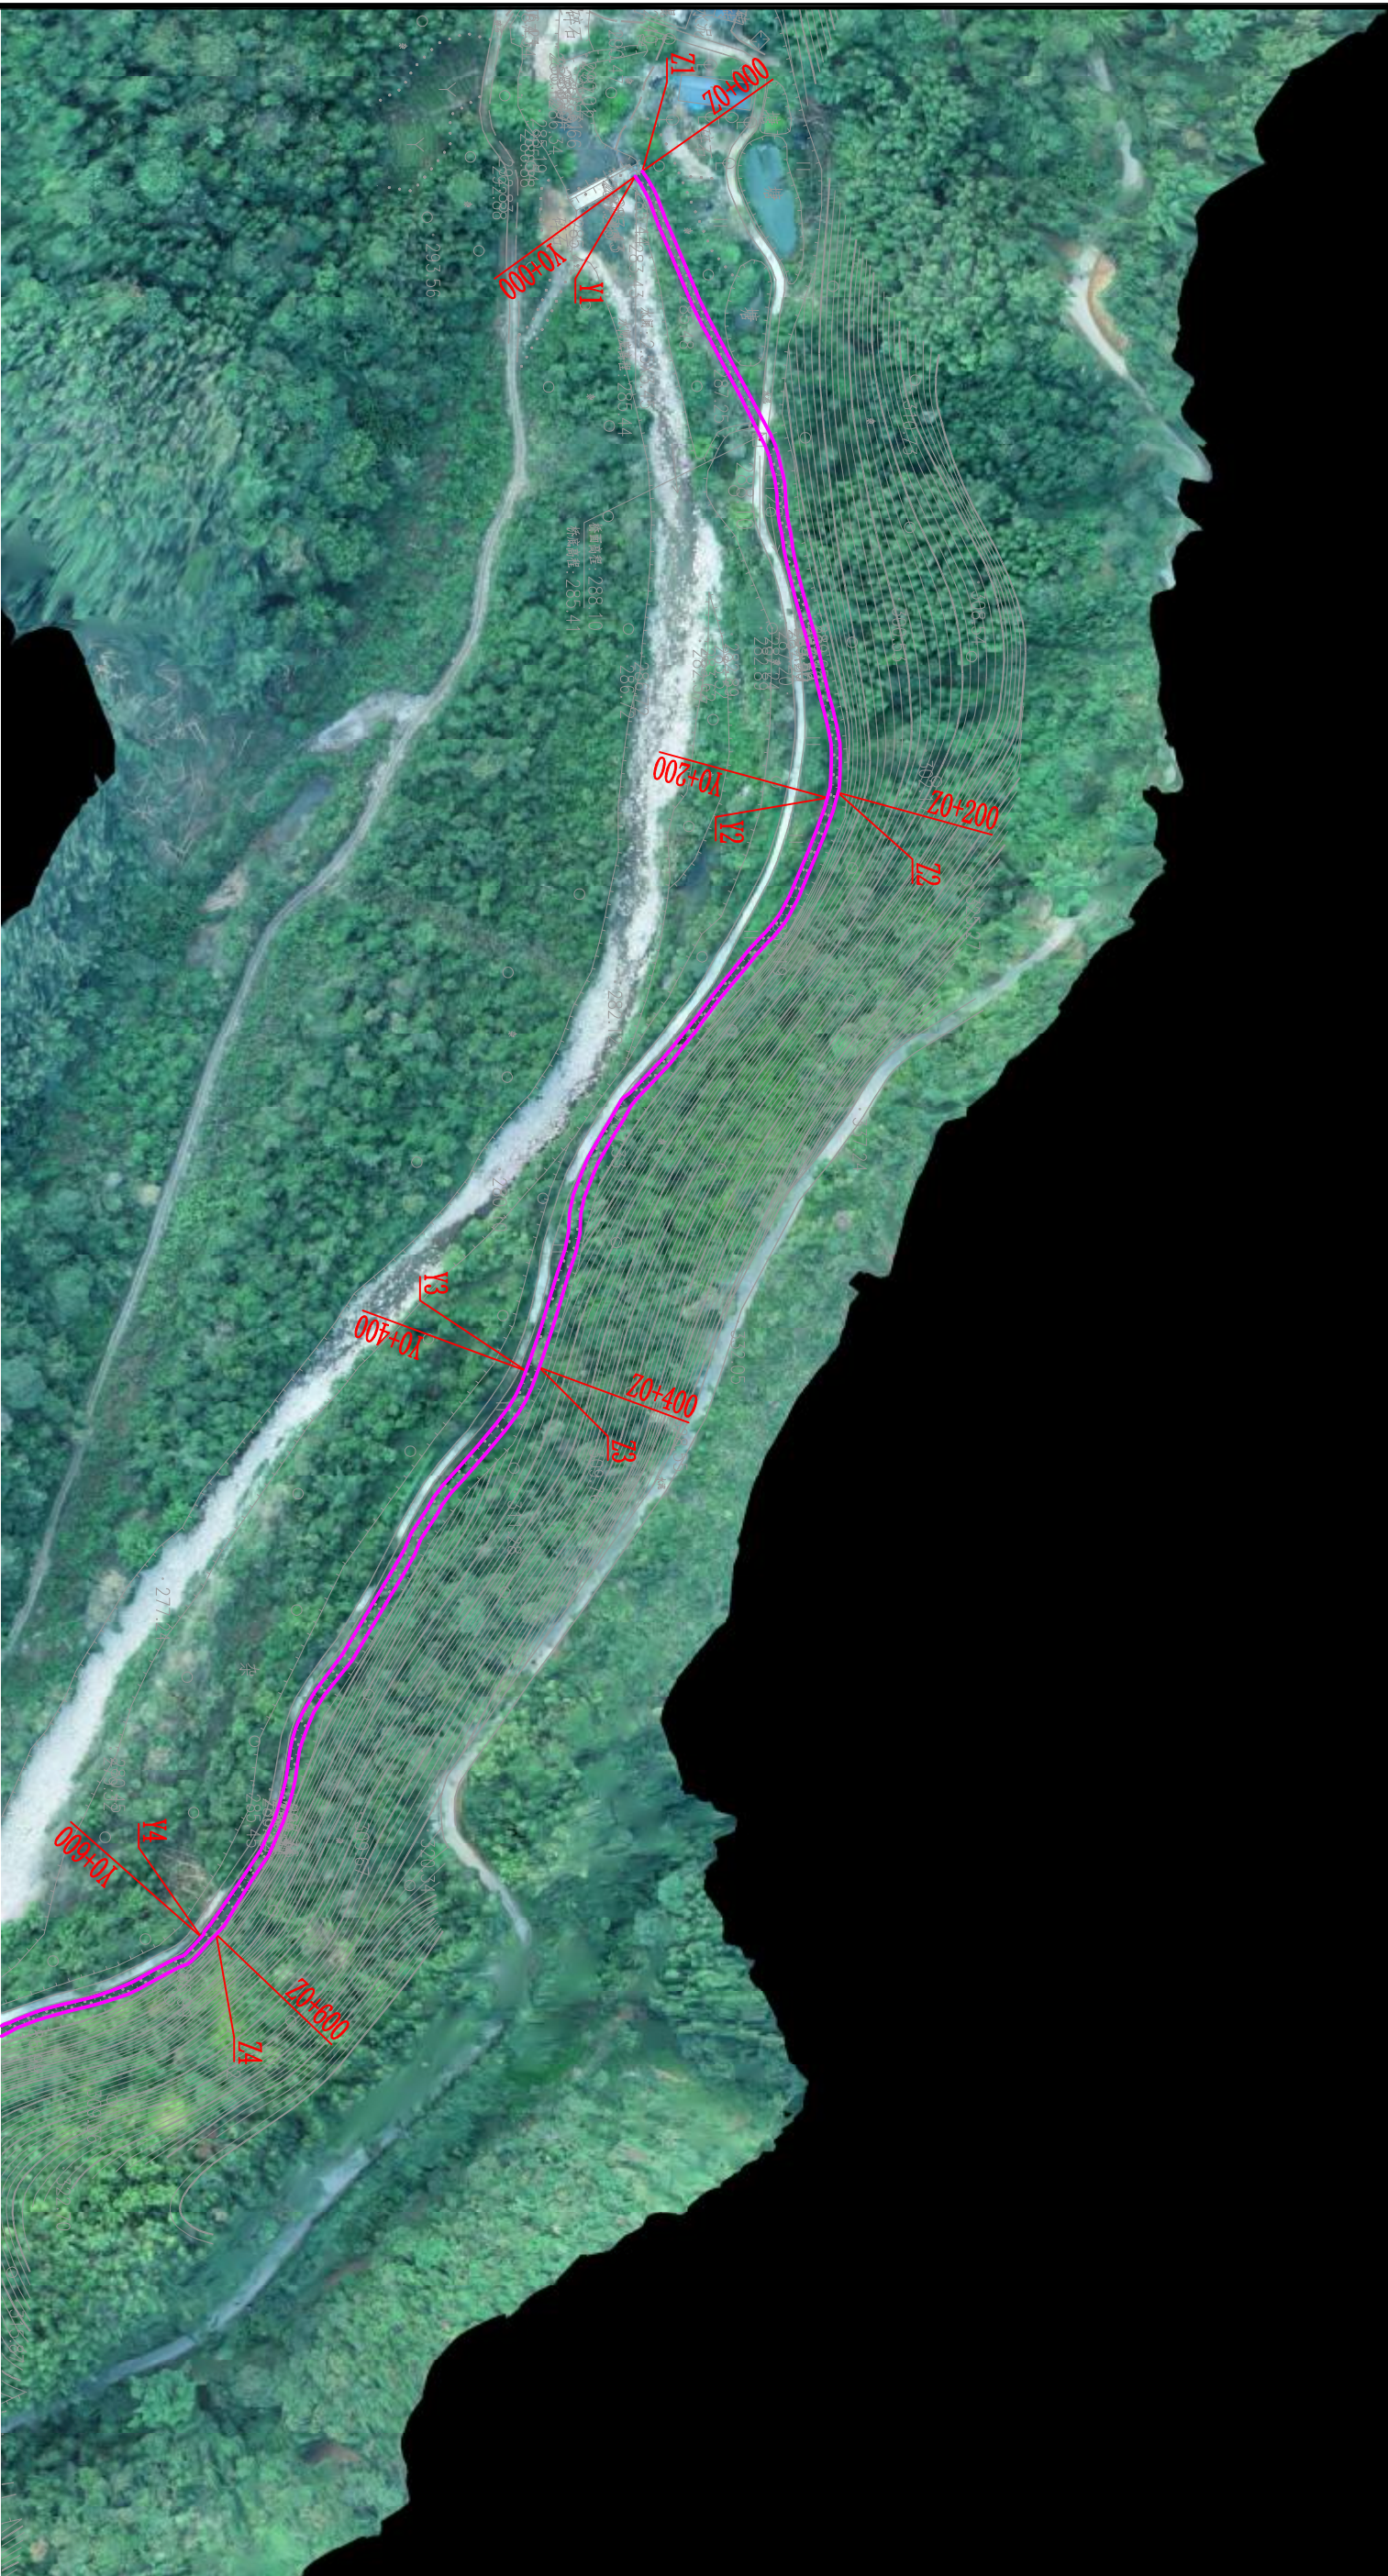


说明:

1. 本图采用2000国家大地坐标系;
2. 底图采用地形图、卫星影像底图;
3. 比例: 0 20 40 60 80 100m

比例 1:2000

坚 志	
	御塔厝巡房
	埭斜埭
	埭斜埭

曹岭上灌渠河道管理范围划定图(1/2)

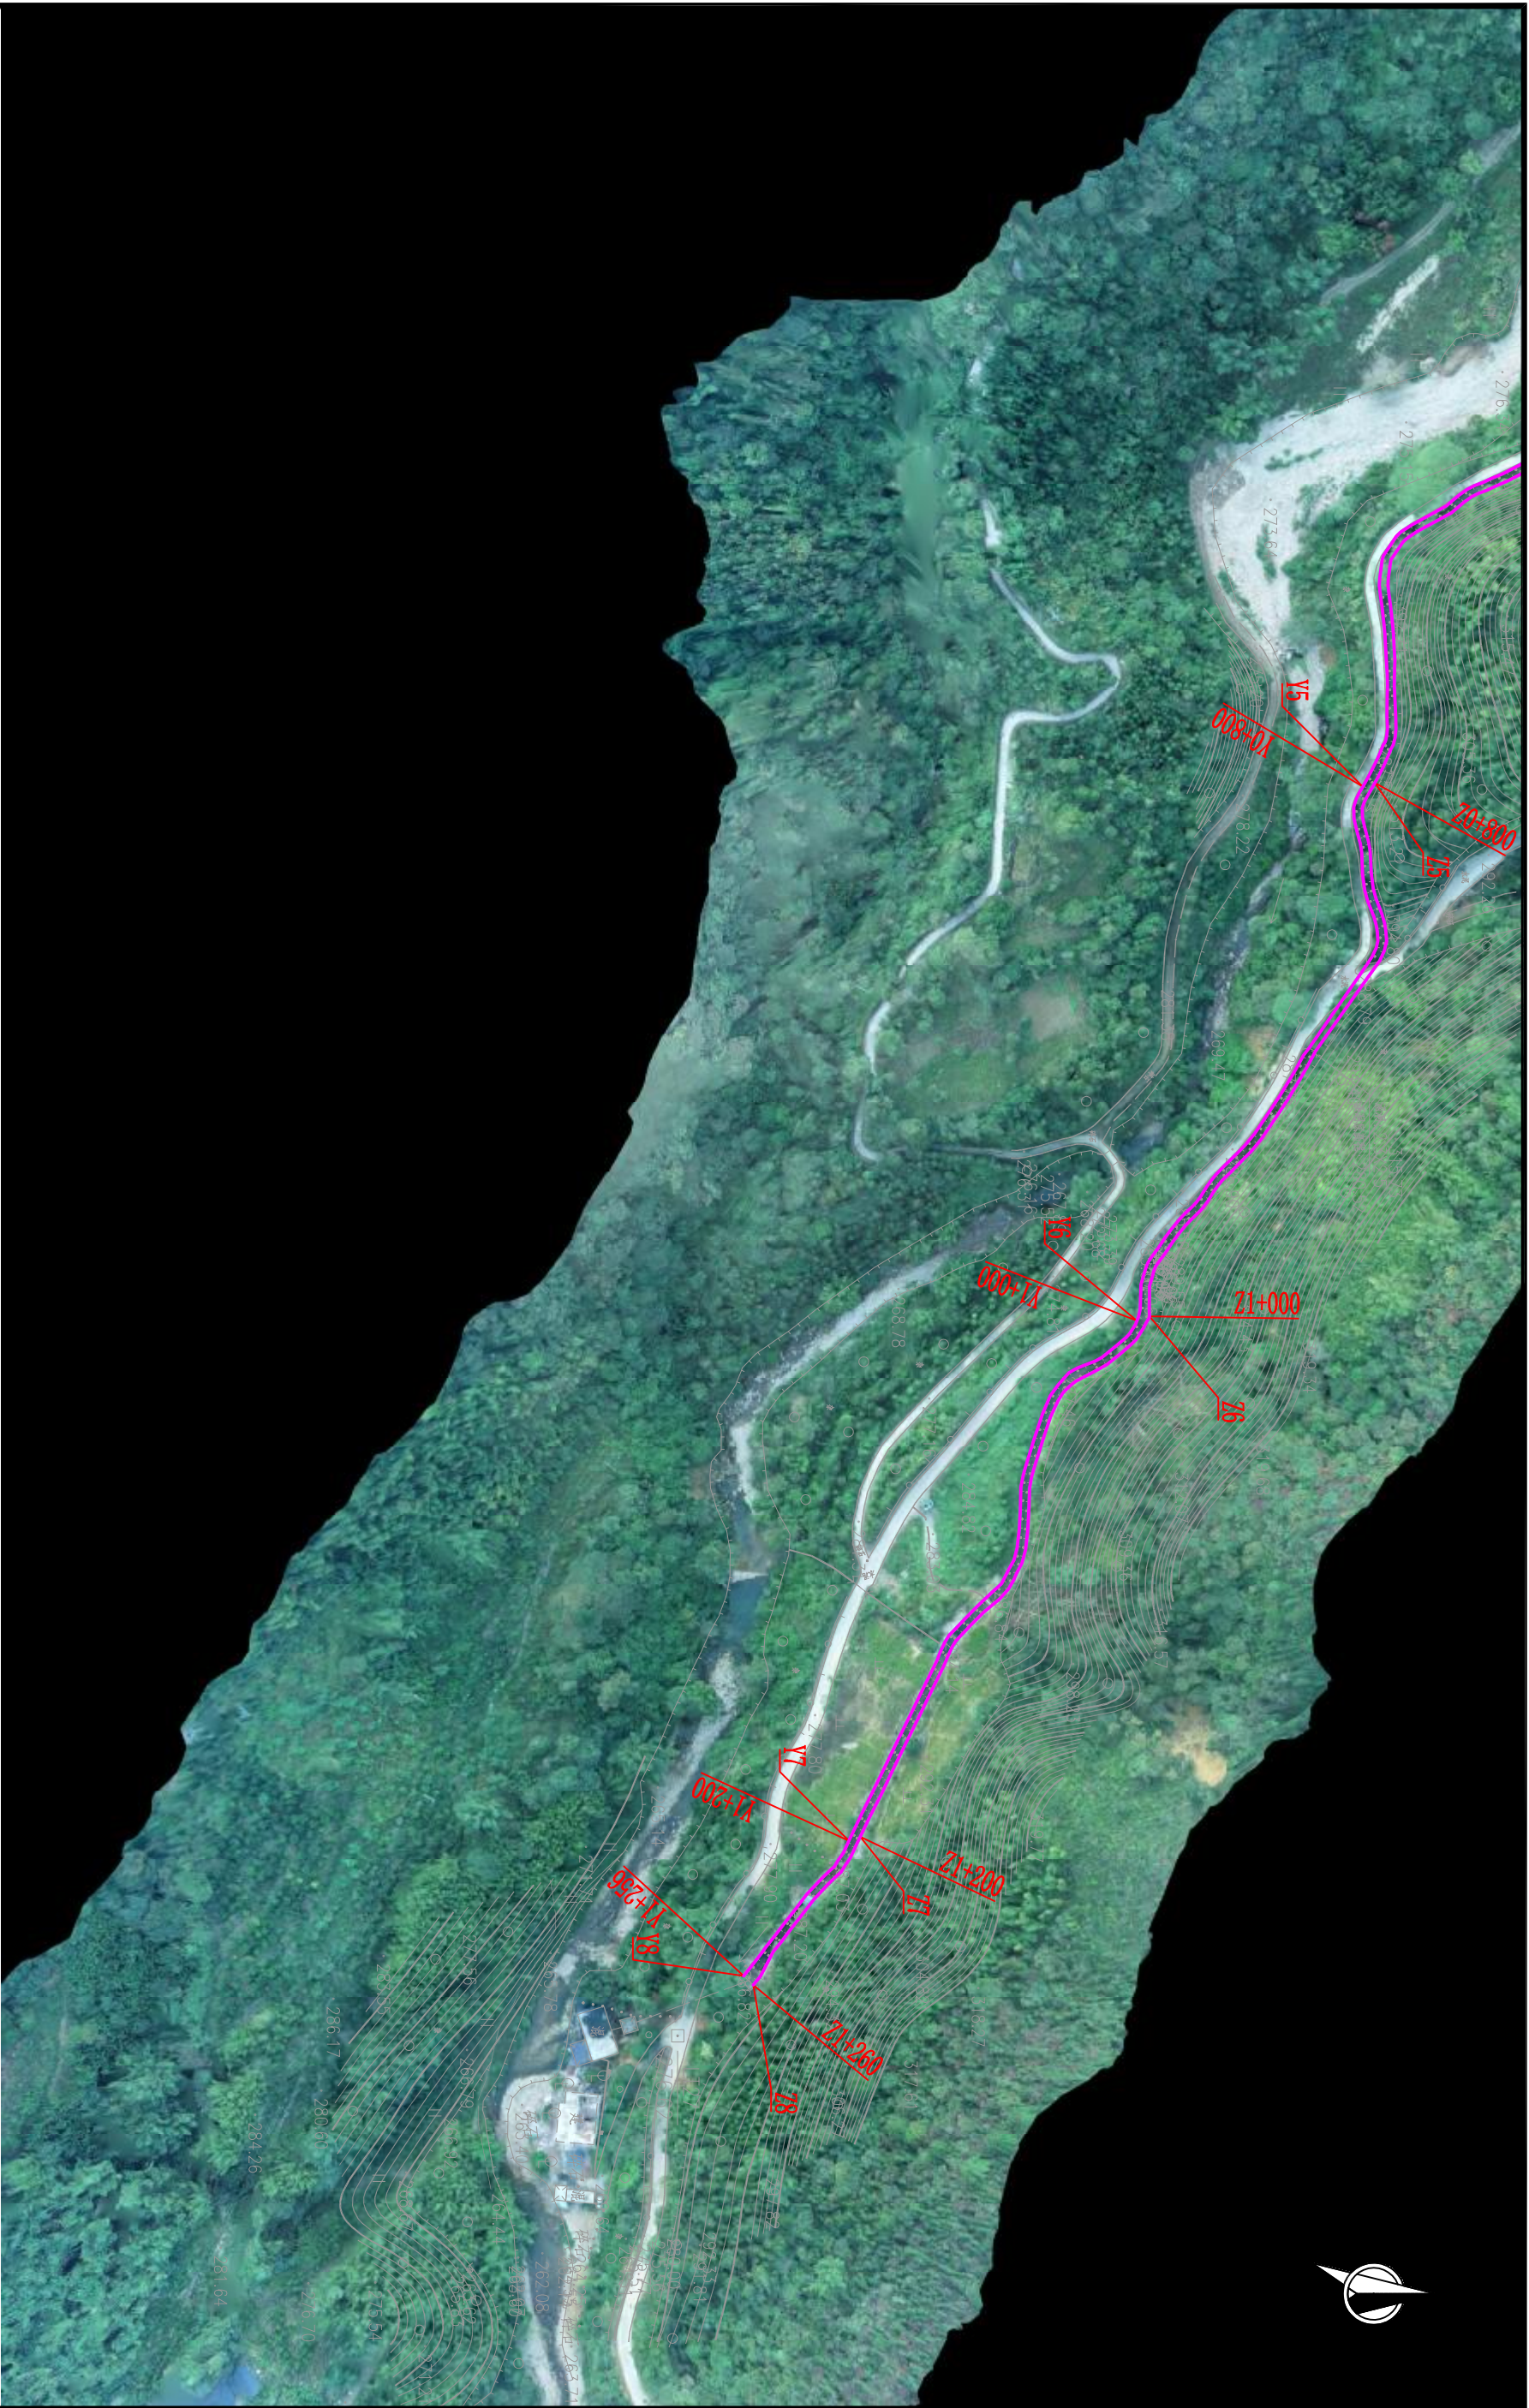

说明:

1. 本图采用2000国家大地坐标系;
2. 底图采用地形图、卫星影像底图;
3. 比例: 0 20 40 60 80 100m

比例 1:2000

坚 志	
	御塔厝巡防
	埭斜埭
	埭斜埭

曹岭上灌渠河道管理范围划定图(2/2)