

# 新洞水河道管理范围划定 设计图册

广东卓禹建设工程顾问有限公司  
二〇二三年四月

# 新洞水河道管理范围划定 设计图册

## 图 纸 目 录

序号	图纸名称	附注
1	坐标表	A3
2	新洞水河道管理范围划定总图	A3
3	新洞水河道管理范围划定图(1/3~3/3)	A3

编号	右岸控制点坐标值(m)	
	X	Y
Y1	2715877.839	427271.371
Y2	2715960.026	427435.572
Y3	2715821.172	427502.403
Y4	2715699.647	427598.238
Y5	2715538.319	427588.386
Y6	2715435.922	427727.856
Y7	2715388.696	427904.617
Y8	2715283.637	428067.053
Y9	2715199.144	428231.583
Y10	2715112.441	428406.064
Y11	2715078.016	428496.295

编号	左岸控制点坐标值(m)	
	X	Y
Z1	2715881.518	427269.794
Z2	2715964.504	427434.165
Z3	2715825.859	427503.671
Z4	2715704.876	427601.537
Z5	2715545.192	427591.670
Z6	2715441.133	427731.431
Z7	2715394.692	427908.051
Z8	2715287.743	428070.304
Z9	2715204.262	428233.794
Z10	2715114.948	428407.662
Z11	2715083.637	428498.711

坐标表


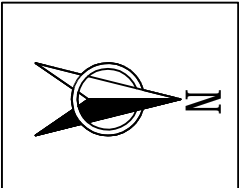


图 例	
<div></div>	管理区边界
<div></div>	基准线
<div></div>	控制点

(1/3)

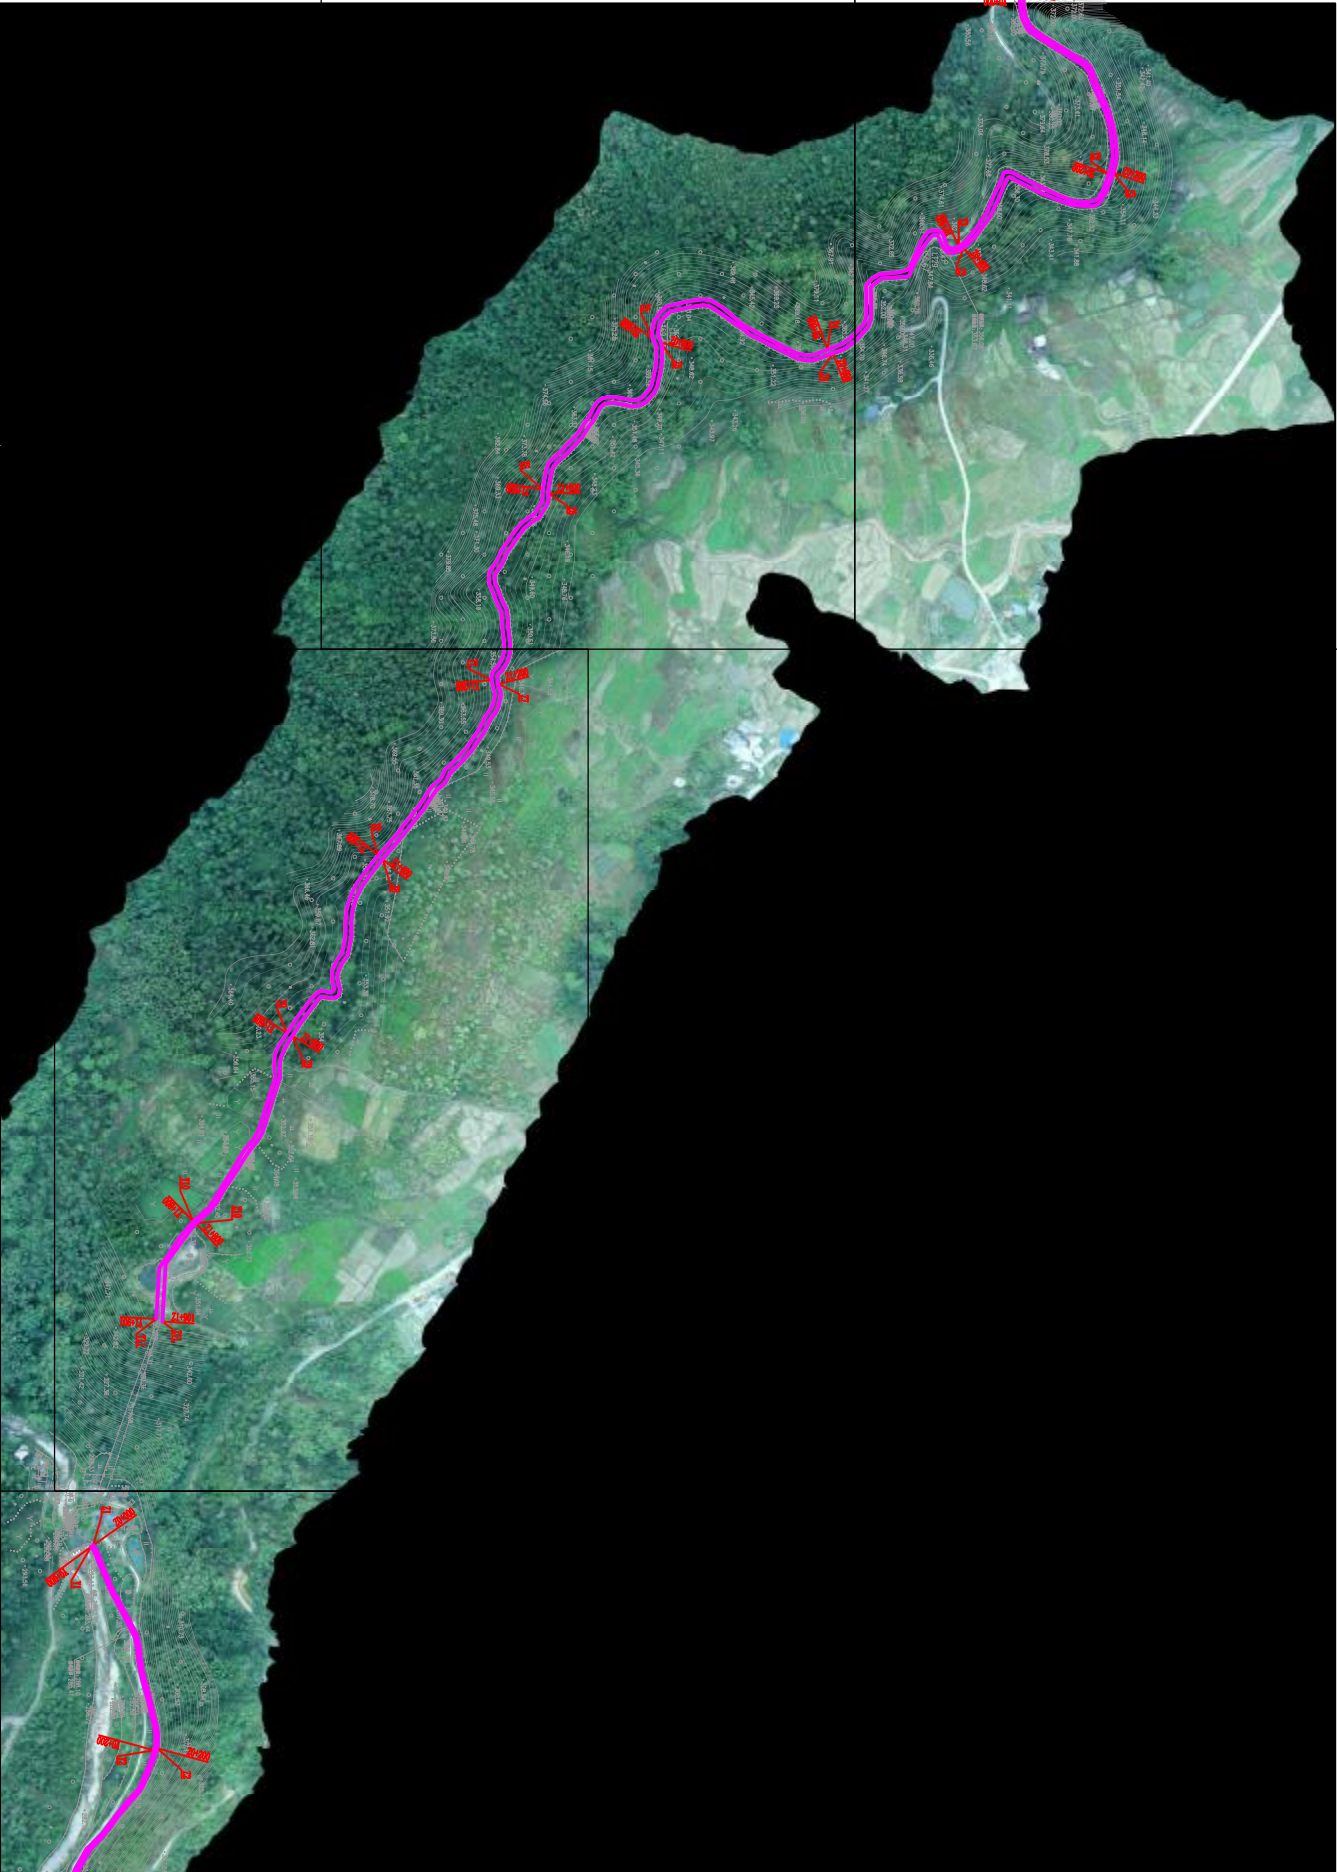


(2/3)

说明：  
1. 本图采用2000国家大地坐标系；  
2. 底图采用地形图、卫星影像底图；

河道名称	河道（段） 编号	岸别	控制点坐标		划定标准
			X	Y	
8、新洞水					
新洞水	左001	左岸	427269.794	2715881.518	B-1（山区河道，按设计洪水位确定河道管理范围）
新洞水	左011	左岸	428498.711	2715083.637	B-1（山区河道，按设计洪水位确定河道管理范围）
新洞水	右001	右岸	427271.371	2715877.839	B-1（山区河道，按设计洪水位确定河道管理范围）
新洞水	右011	右岸	428496.295	2715078.016	B-1（山区河道，按设计洪水位确定河道管理范围）

新洞水河道管理范围划定总图



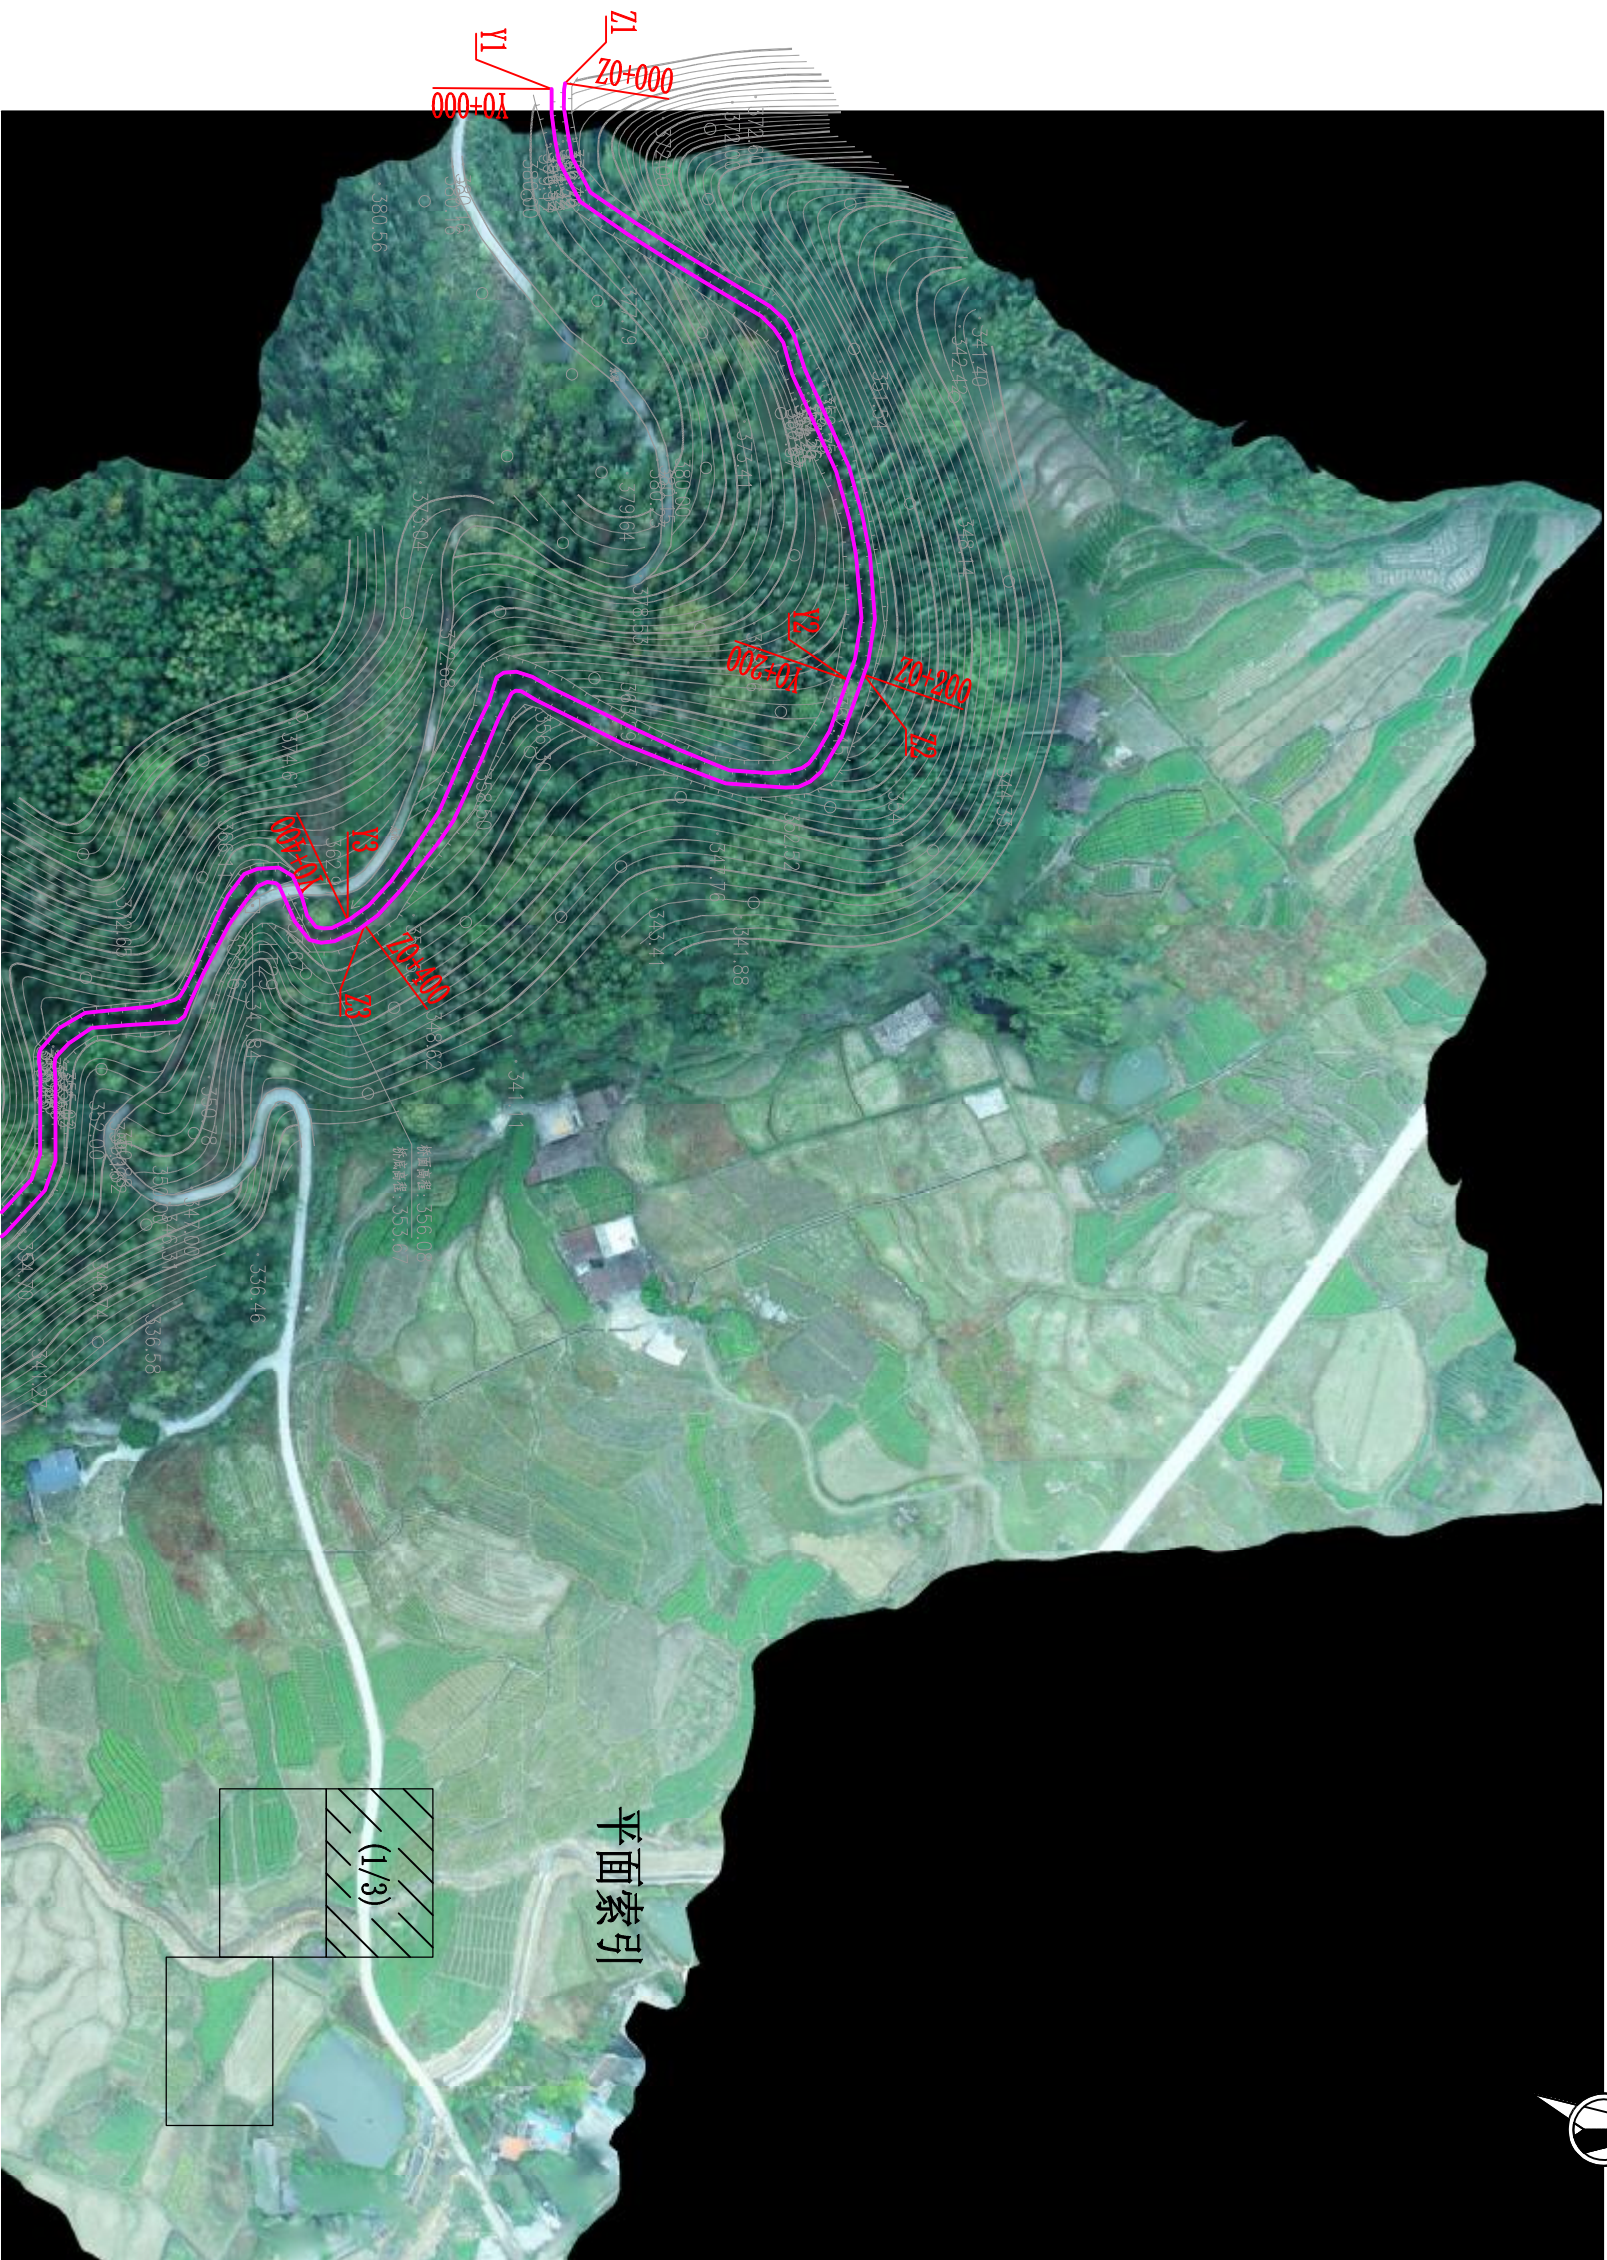


说明:

1. 本图采用2000国家大地坐标系;
2. 底图采用地形图、卫星影像底图;
3. 比例: 0 20 40 60 80 100m

比例 1:2000

图 例	
	管理区边界
	基准线
	控制点



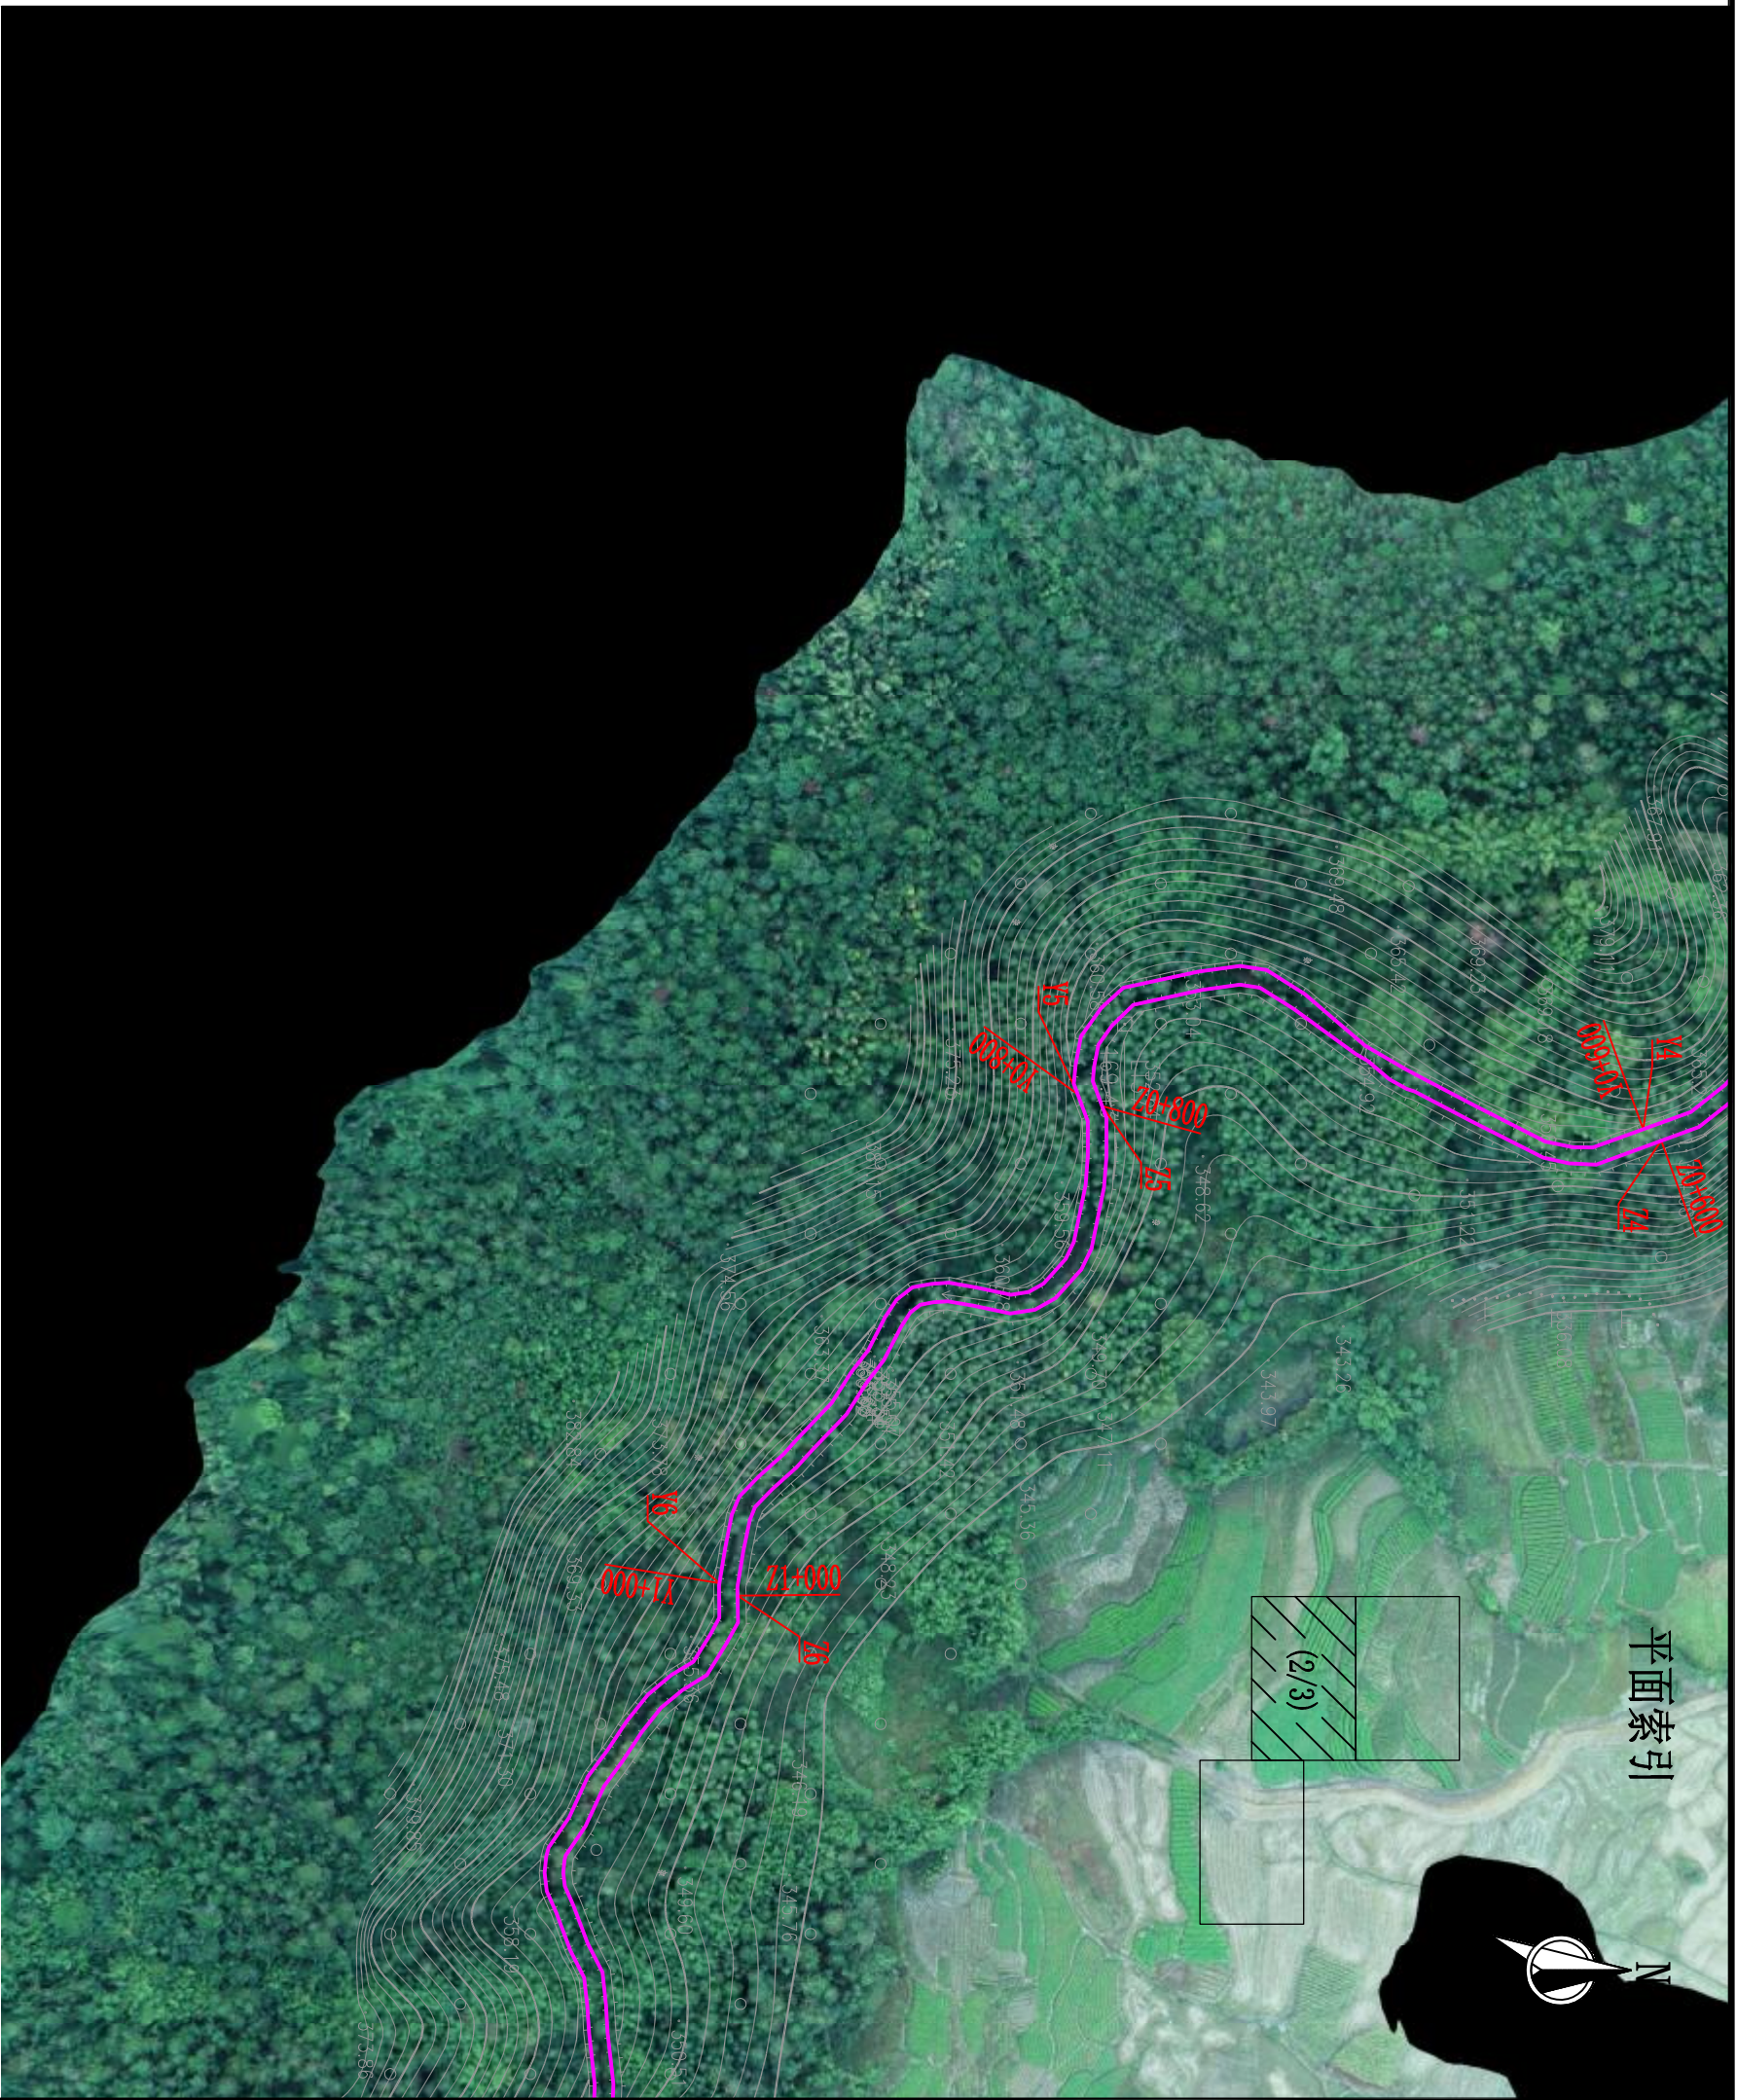

说明:

1. 本图采用2000国家大地坐标系;
2. 底图采用地形图、卫星影像底图;
3. 比例: 0 20 40 60 80 100m

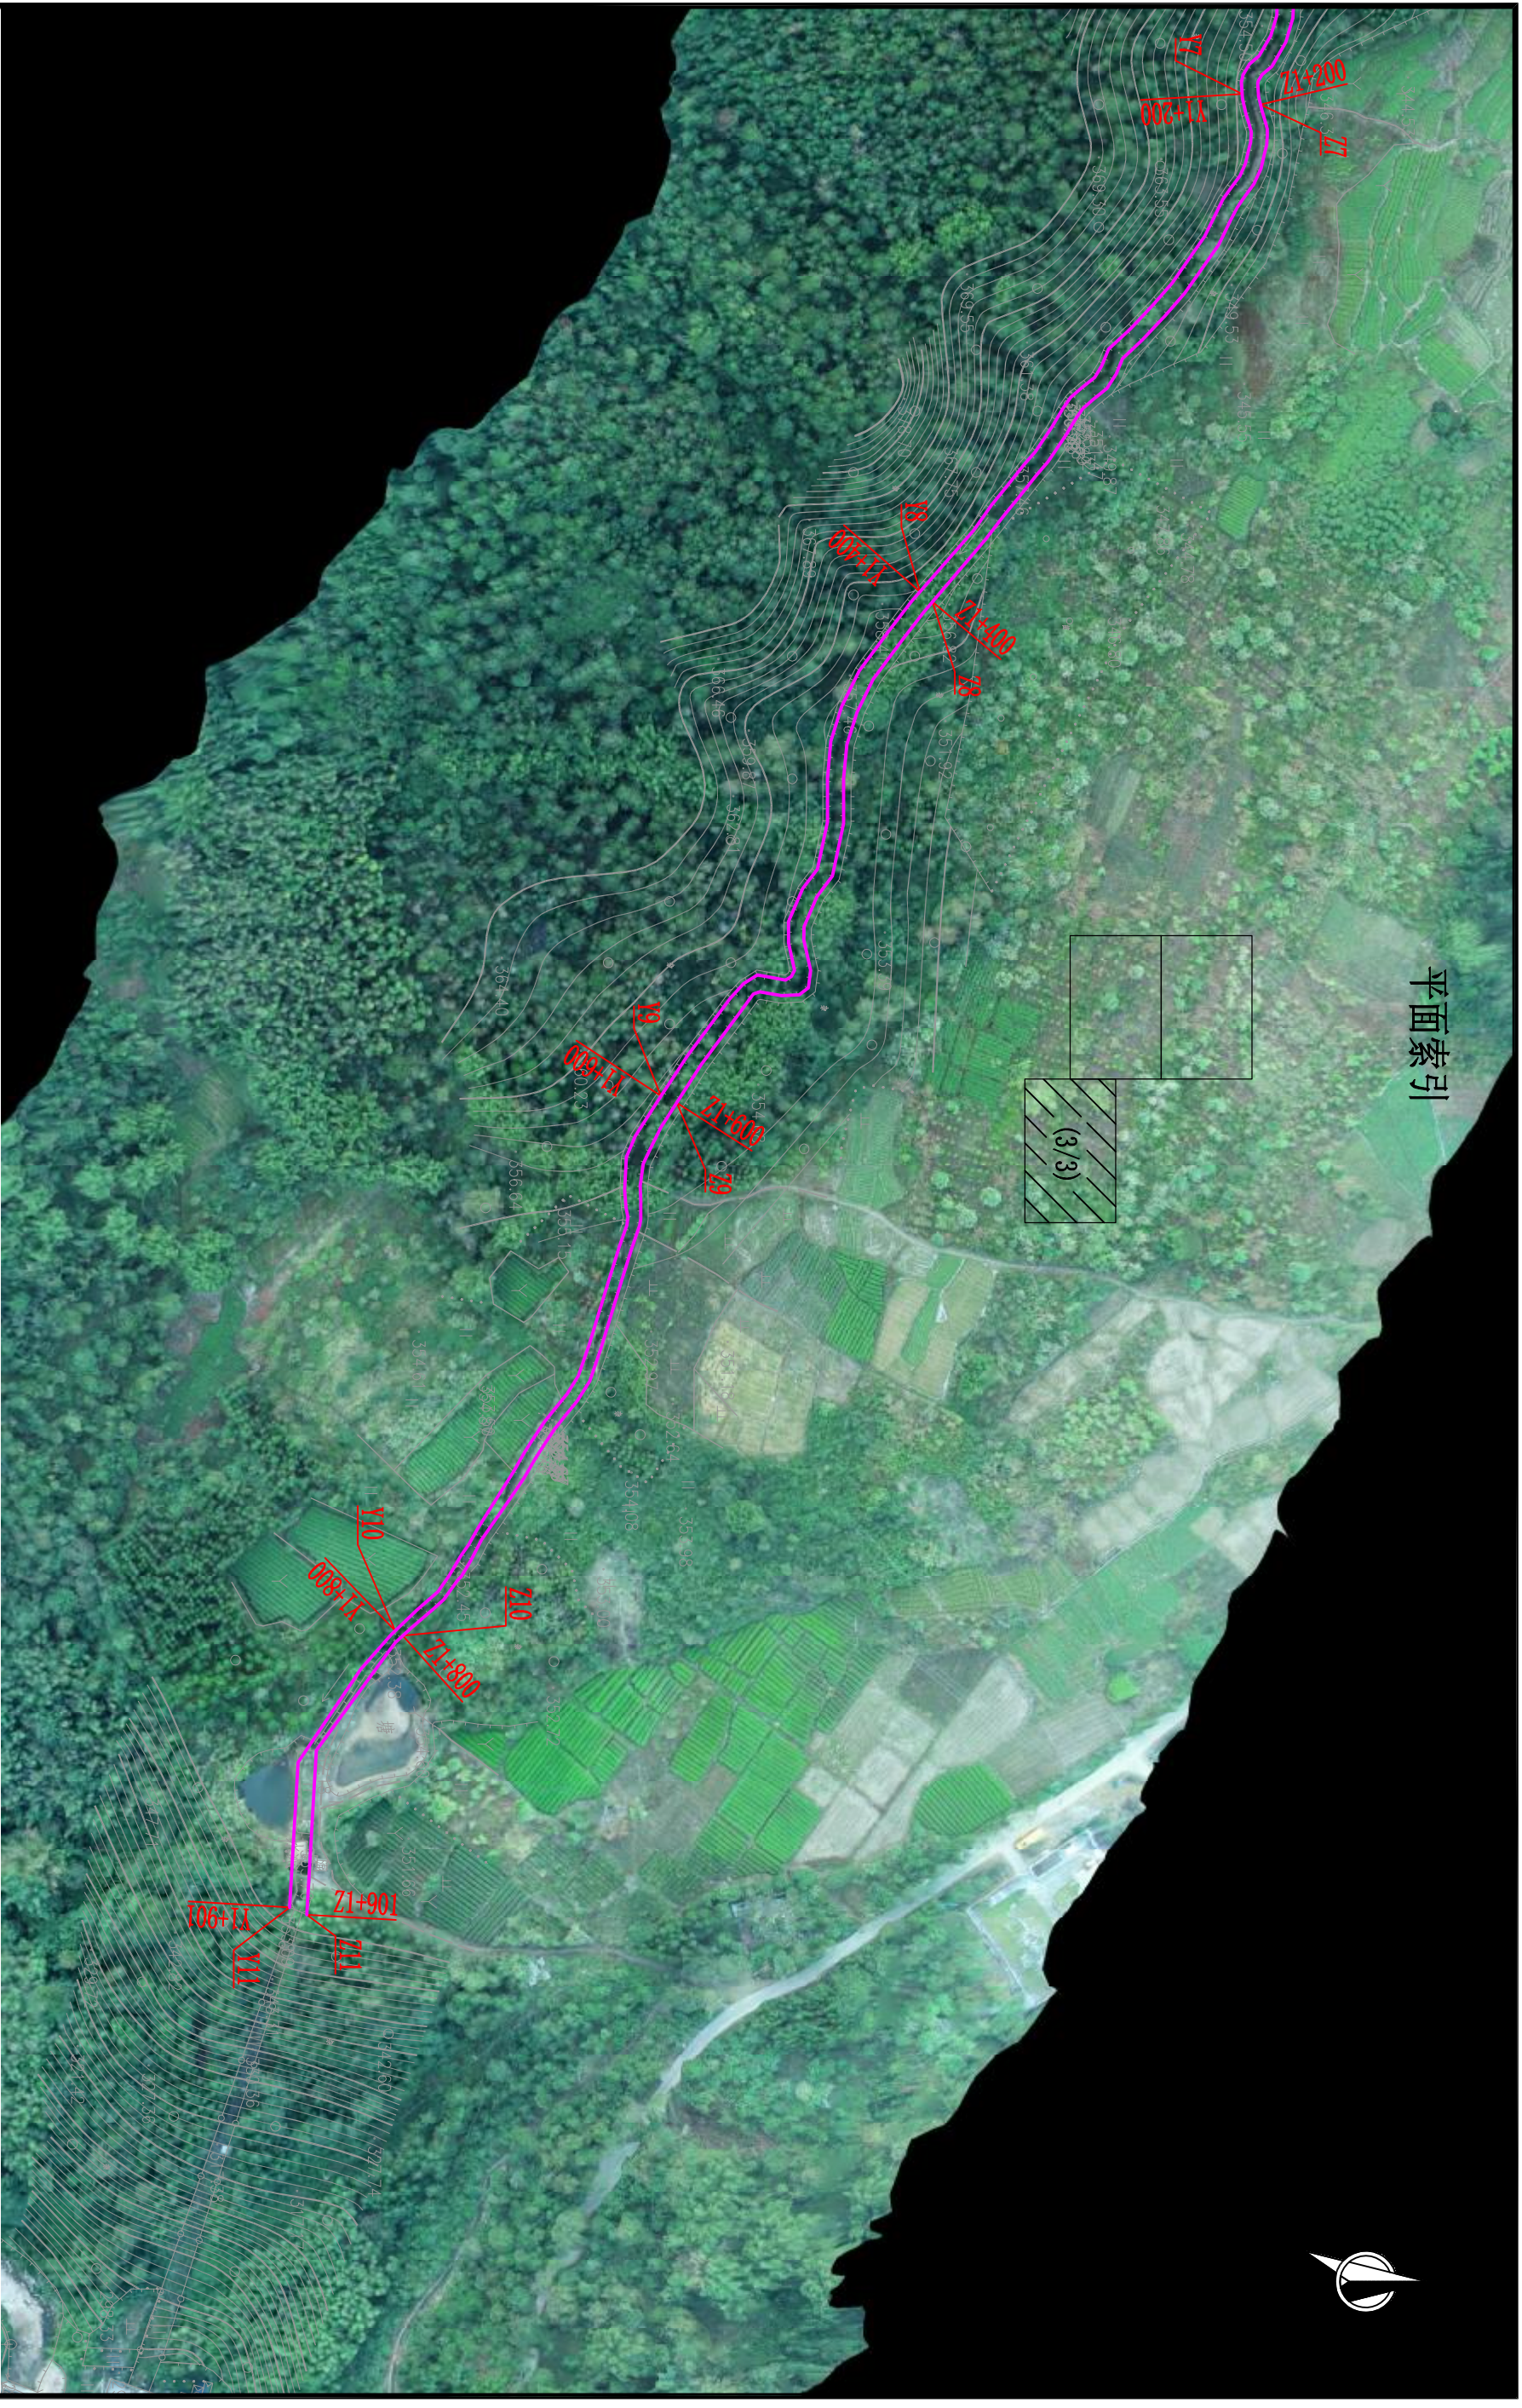
比例 1:2000

图 例	
	管理区边界
	基准线
	控制点

新洞水河道管理范围划定总图2/3)






## 平面索引



说明:

1. 本图采用2000国家大地坐标系;  
2. 底图采用地形图、卫星影像底图;  
3. 比例: 0 20 40 60 80 100m

图 例	
	管理区边界
	基准线
	控制点

新洞水河道管理范围划定总图(3/3)