
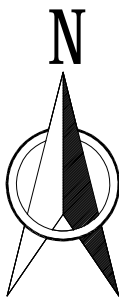


梅花河岸线功能区划分总平面图

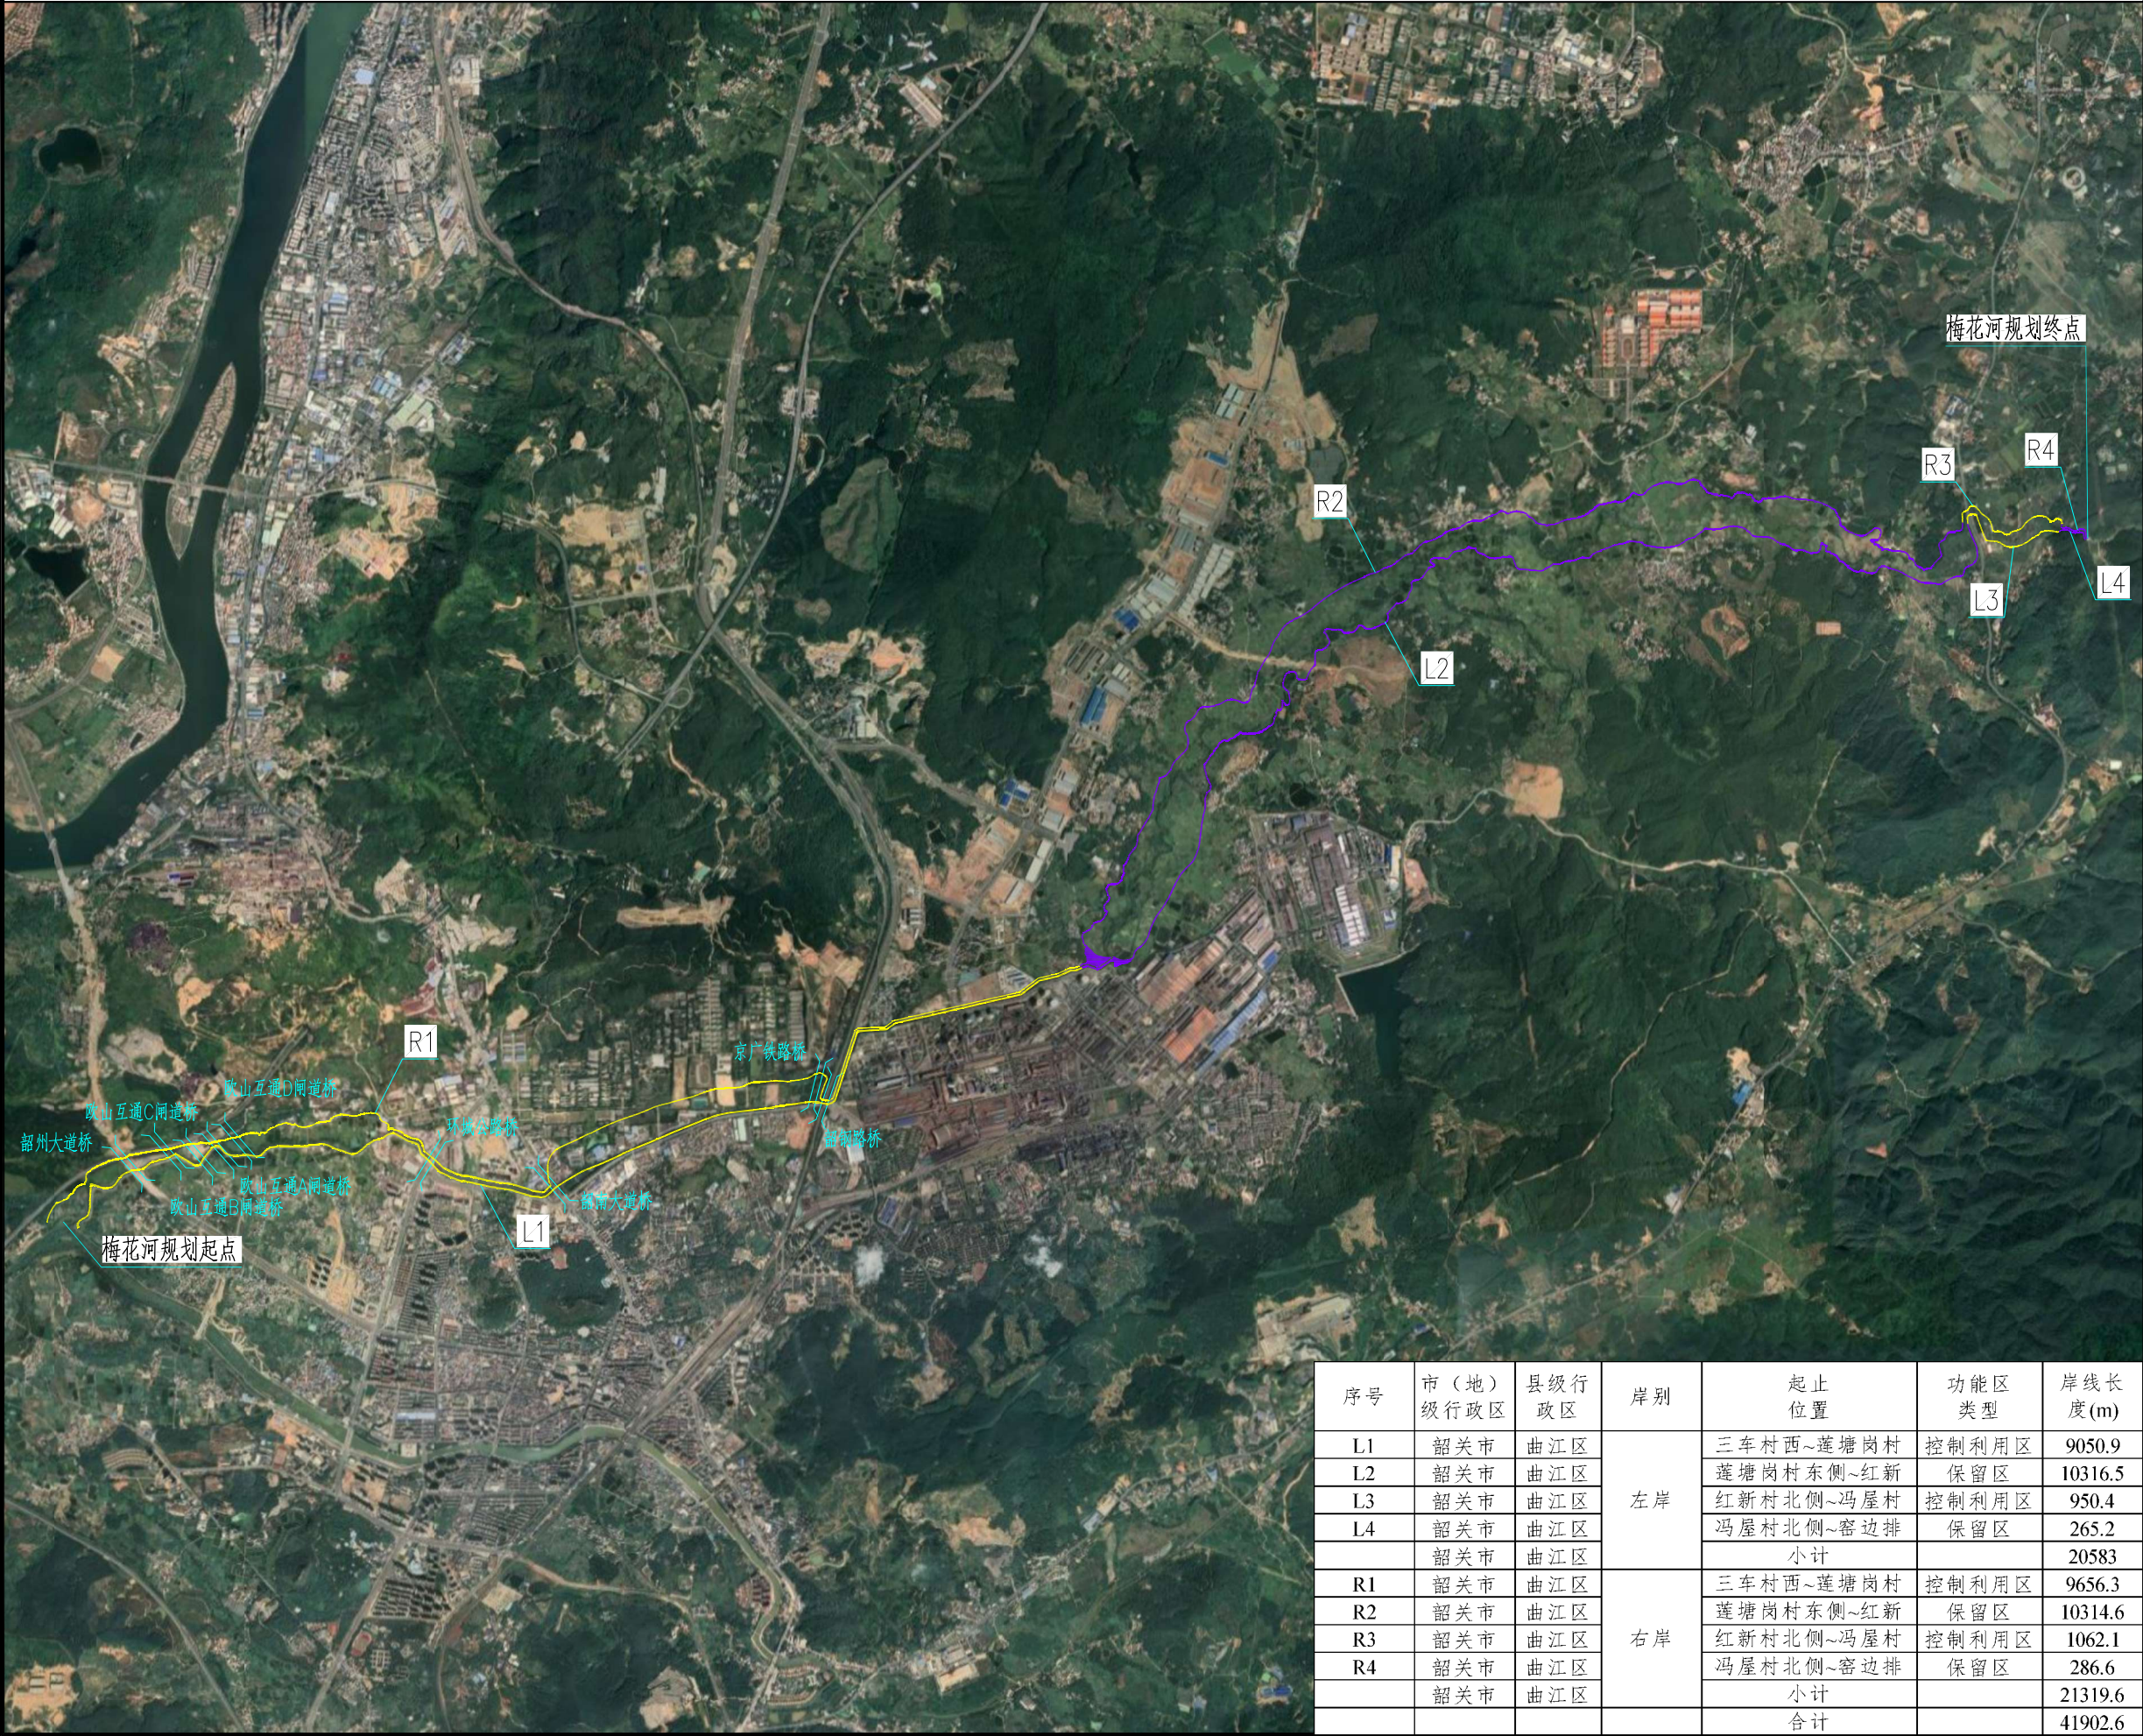

0 1.25Km 2.5Km

说明：
1、本图采用2000国家大地坐标系，
1985国家高程基准，桩号以km+m计，
坐标、高程以m计。

图 例

- 河道中心线
- 临水控制线
- 堤顶控制线
- 外缘边界线
- 岸线保护区
- 岸线保留区
- 岸线控制利用区

序号	市（地） 级行政区	县级行 政区	岸 别	起 止 位 置	功能区 类 型	岸线长 度(m)
L1	韶关市	曲江区	左 岸	三车村西~莲塘岗村	控制利用区	9050.9
L2	韶关市	曲江区		莲塘岗村东侧~红新	保留区	10316.5
L3	韶关市	曲江区		红新村北侧~冯屋村	控制利用区	950.4
L4	韶关市	曲江区		冯屋村北侧~窑边排	保留区	265.2
	韶关市	曲江区		小 计		20583
R1	韶关市	曲江区	右 岸	三车村西~莲塘岗村	控制利用区	9656.3
R2	韶关市	曲江区		莲塘岗村东侧~红新	保留区	10314.6
R3	韶关市	曲江区		红新村北侧~冯屋村	控制利用区	1062.1
R4	韶关市	曲江区		冯屋村北侧~窑边排	保留区	286.6
	韶关市	曲江区		小 计		21319.6
				合 计		41902.6

