


白水河岸线功能区划分总平面图

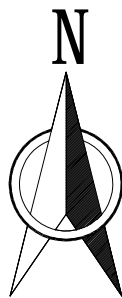


0 1.25Km 2.5Km

说明：
1、本图采用2000国家大地坐标系，1985国家高程基准，桩号以km+m计，坐标、高程以m计。

图 例

- 河道中心线
- 临水控制线
- 堤顶控制线
- 外缘边界线
- 岸线保护区
- 岸线保留区
- 岸线控制利用区

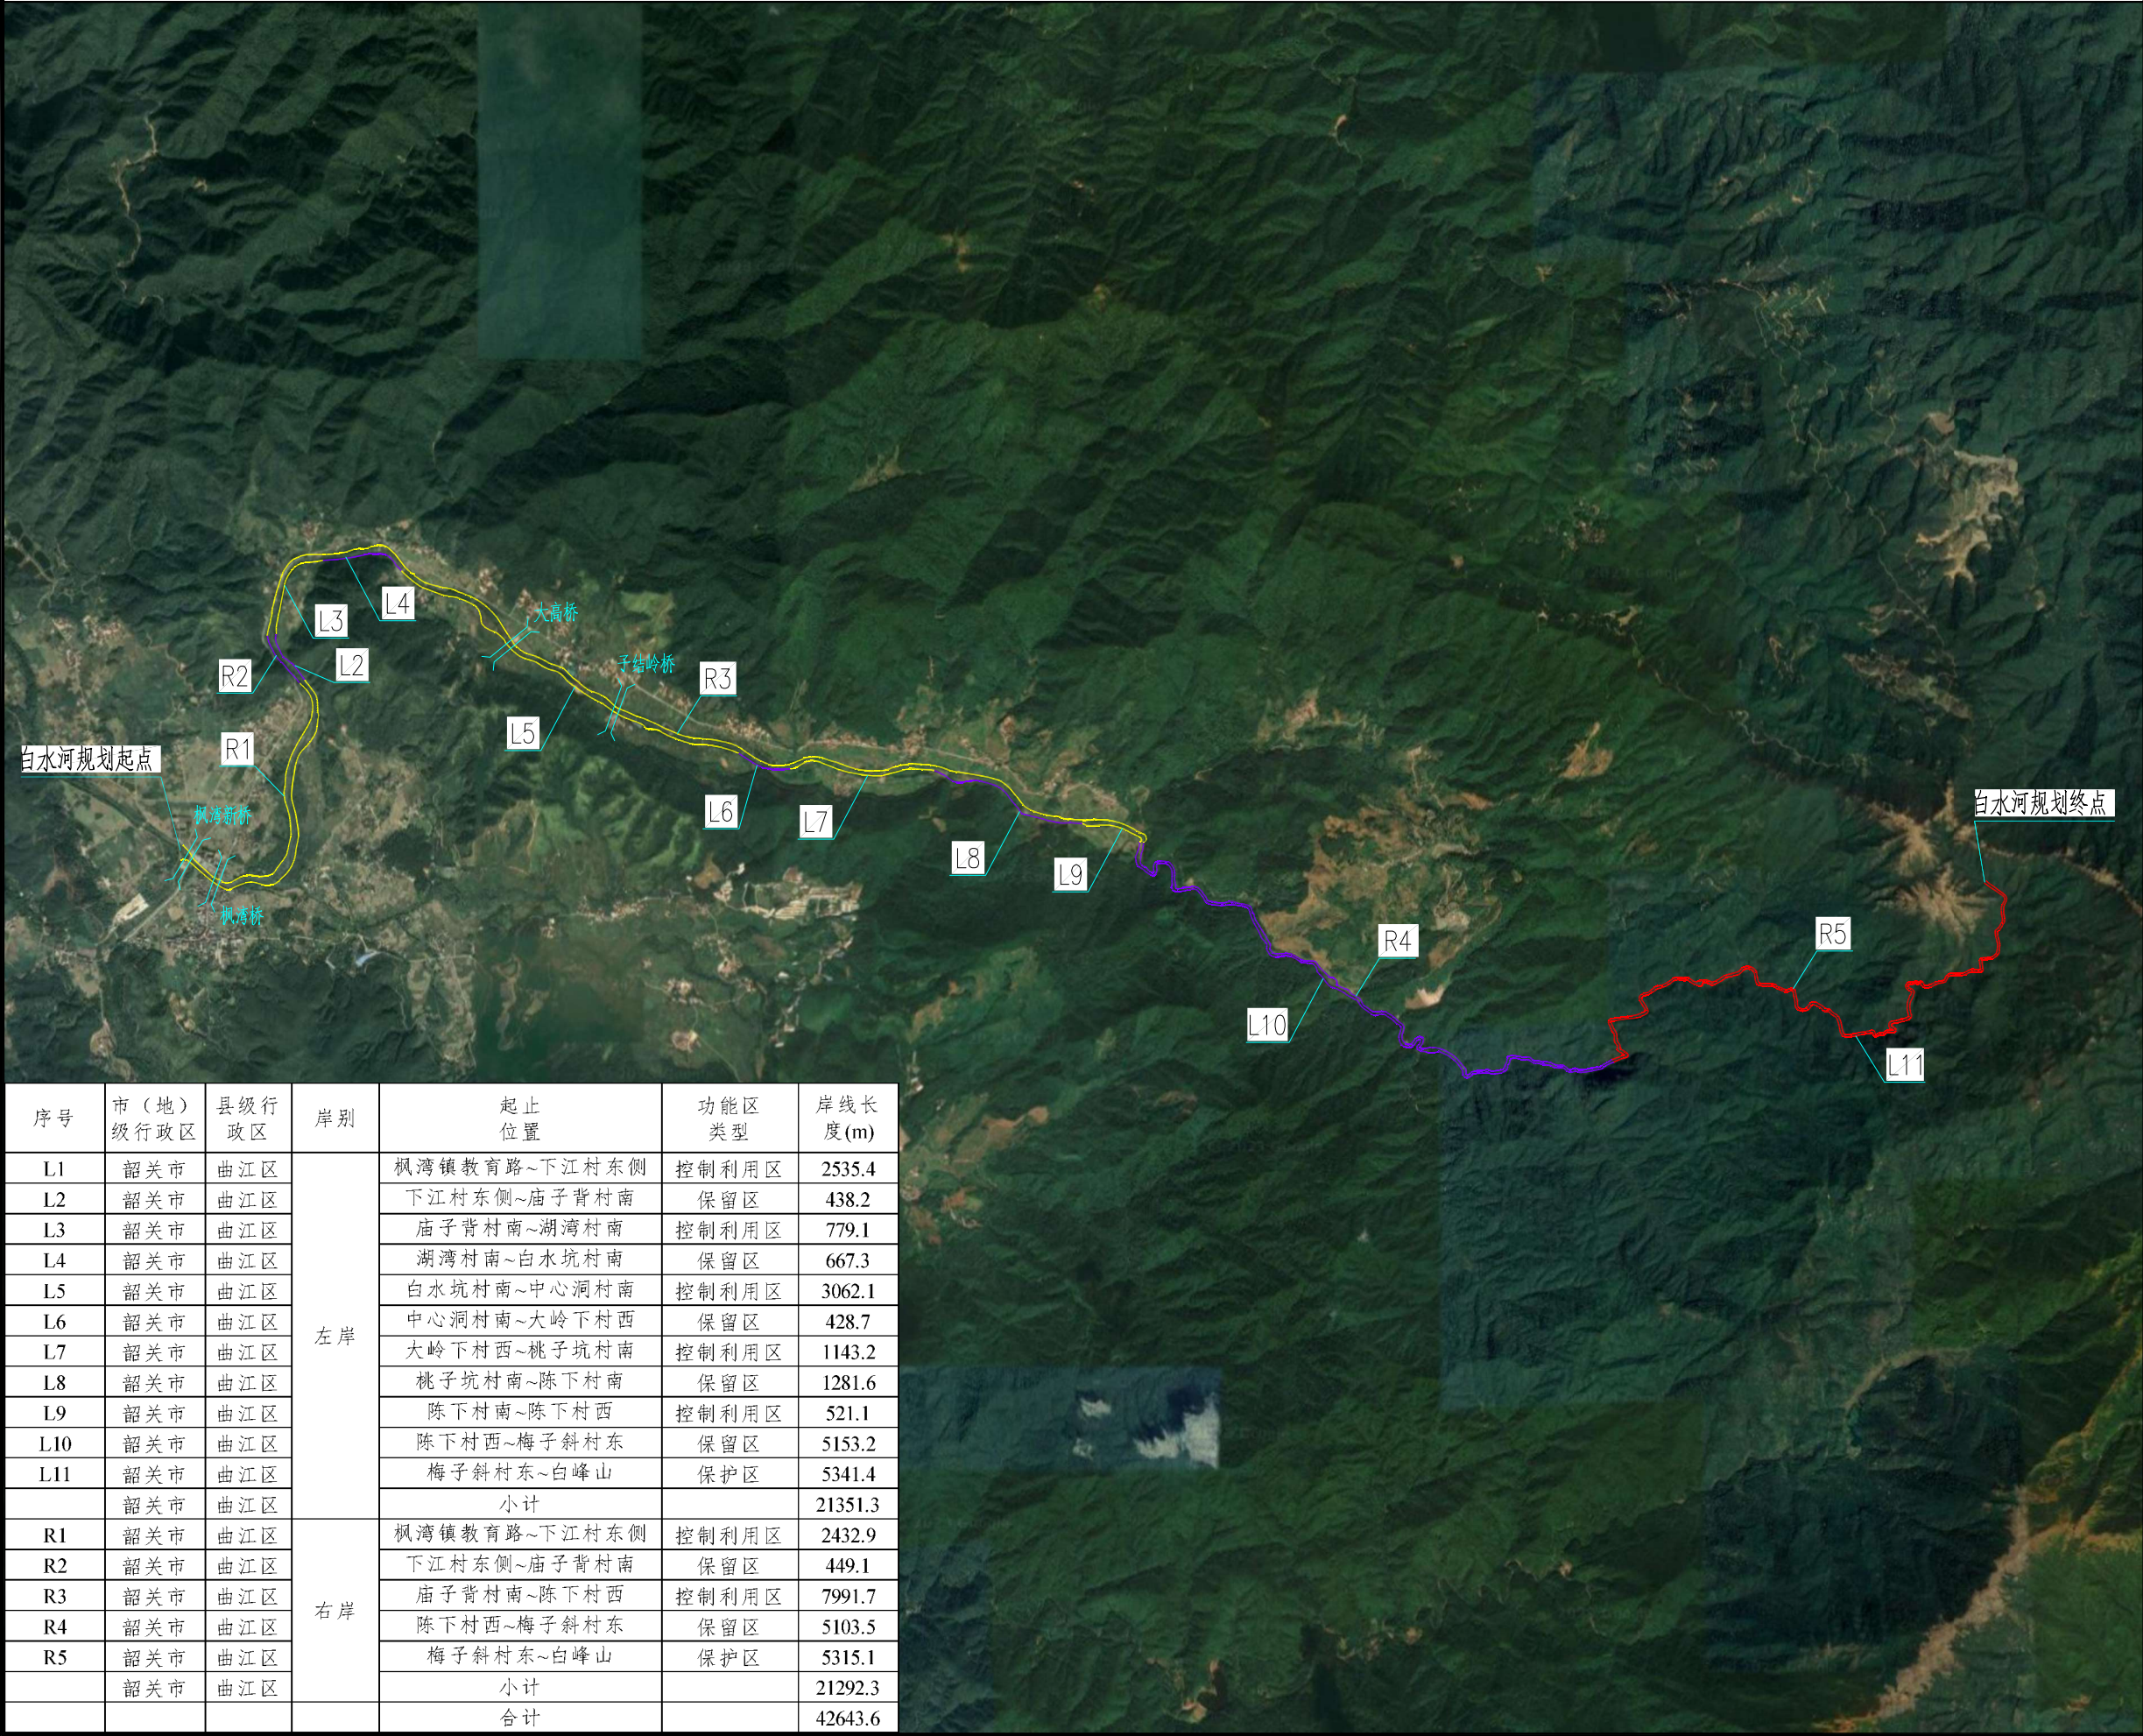

序号	市（地）级行政区	县级行政区	岸别	起止位置	功能区类型	岸线长度(m)
L1	韶关市	曲江区	左岸	枫湾镇教育路~下江村东侧	控制利用区	2535.4
L2	韶关市	曲江区		下江村东侧~庙子背村南	保留区	438.2
L3	韶关市	曲江区		庙子背村南~湖湾村南	控制利用区	779.1
L4	韶关市	曲江区		湖湾村南~白水坑村南	保留区	667.3
L5	韶关市	曲江区		白水坑村南~中心洞村南	控制利用区	3062.1
L6	韶关市	曲江区		中心洞村南~大岭下村西	保留区	428.7
L7	韶关市	曲江区		大岭下村西~桃子坑村南	控制利用区	1143.2
L8	韶关市	曲江区		桃子坑村南~陈下村南	保留区	1281.6
L9	韶关市	曲江区		陈下村南~陈下村西	控制利用区	521.1
L10	韶关市	曲江区		陈下村西~梅子斜村东	保留区	5153.2
L11	韶关市	曲江区		梅子斜村东~白峰山	保护区	5341.4
	韶关市	曲江区		小计		21351.3
R1	韶关市	曲江区	右岸	枫湾镇教育路~下江村东侧	控制利用区	2432.9
R2	韶关市	曲江区		下江村东侧~庙子背村南	保留区	449.1
R3	韶关市	曲江区		庙子背村南~陈下村西	控制利用区	7991.7
R4	韶关市	曲江区		陈下村西~梅子斜村东	保留区	5103.5
R5	韶关市	曲江区		梅子斜村东~白峰山	保护区	5315.1
	韶关市	曲江区		小计		21292.3
				合计		42643.6

