


马坝河岸线功能区划分总平面图

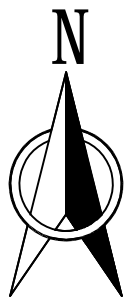


0 1.6Km 3.2Km

说明：  
1、本图采用2000国家大地坐标系，  
1985国家高程基准，桩号以km+m计，  
坐标、高程以m计。

图 例

- 河道中心线
- 临水控制线
- 堤顶控制线
- 外缘边界线
- 岸线保护区
- 岸线保留区
- 岸线控制利用区

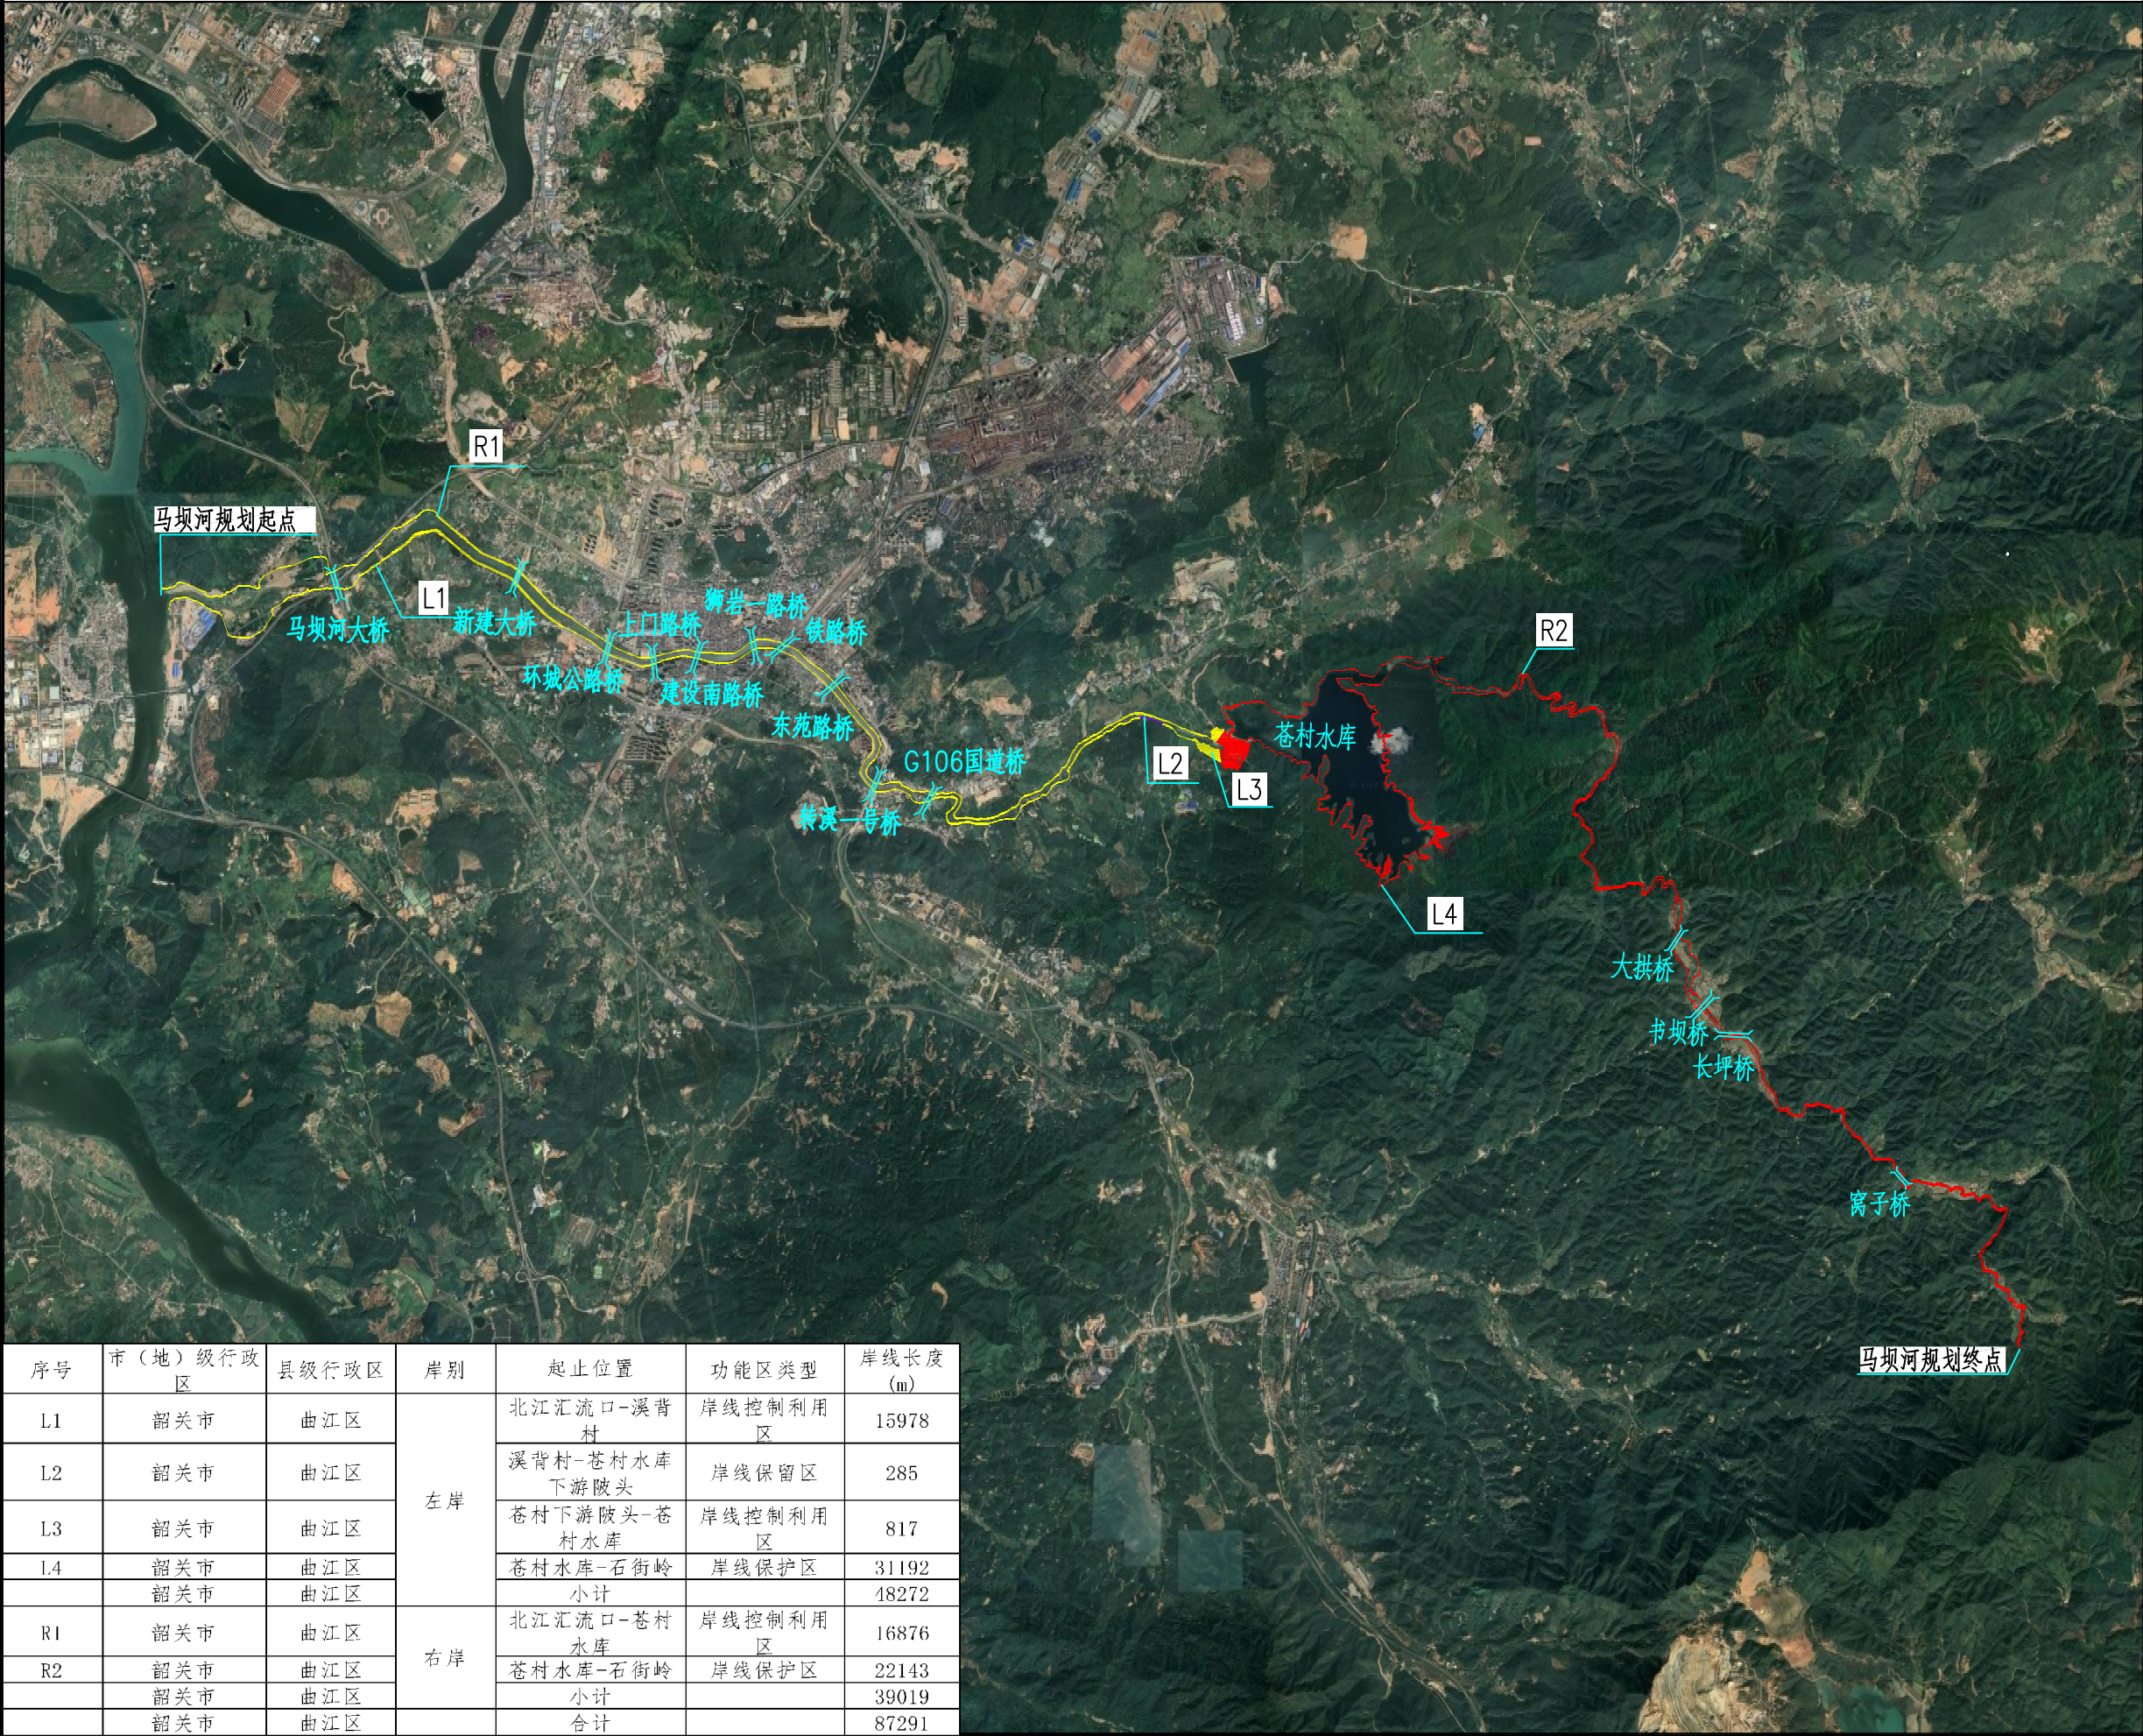

序号	市（地）级行政区	县级行政区	岸别	起止位置	功能区类型	岸线长度 (m)
L1	韶关市	曲江区	左 岸	北江汇流口-溪背村	岸线控制利用区	15978
L2	韶关市	曲江区		溪背村-苍村水库下游陂头	岸线保留区	285
L3	韶关市	曲江区		苍村下游陂头-苍村水库	岸线控制利用区	817
L4	韶关市	曲江区		苍村水库-石街岭	岸线保护区	31192
	韶关市	曲江区		小计		48272
R1	韶关市	曲江区	右 岸	北江汇流口-苍村水库	岸线控制利用区	16876
R2	韶关市	曲江区		苍村水库-石街岭	岸线保护区	22143
	韶关市	曲江区		小计		39019
	韶关市	曲江区		合计		87291

