



曲江区占用永久基本农田国土空间总体规划图（调整前）（局部一）

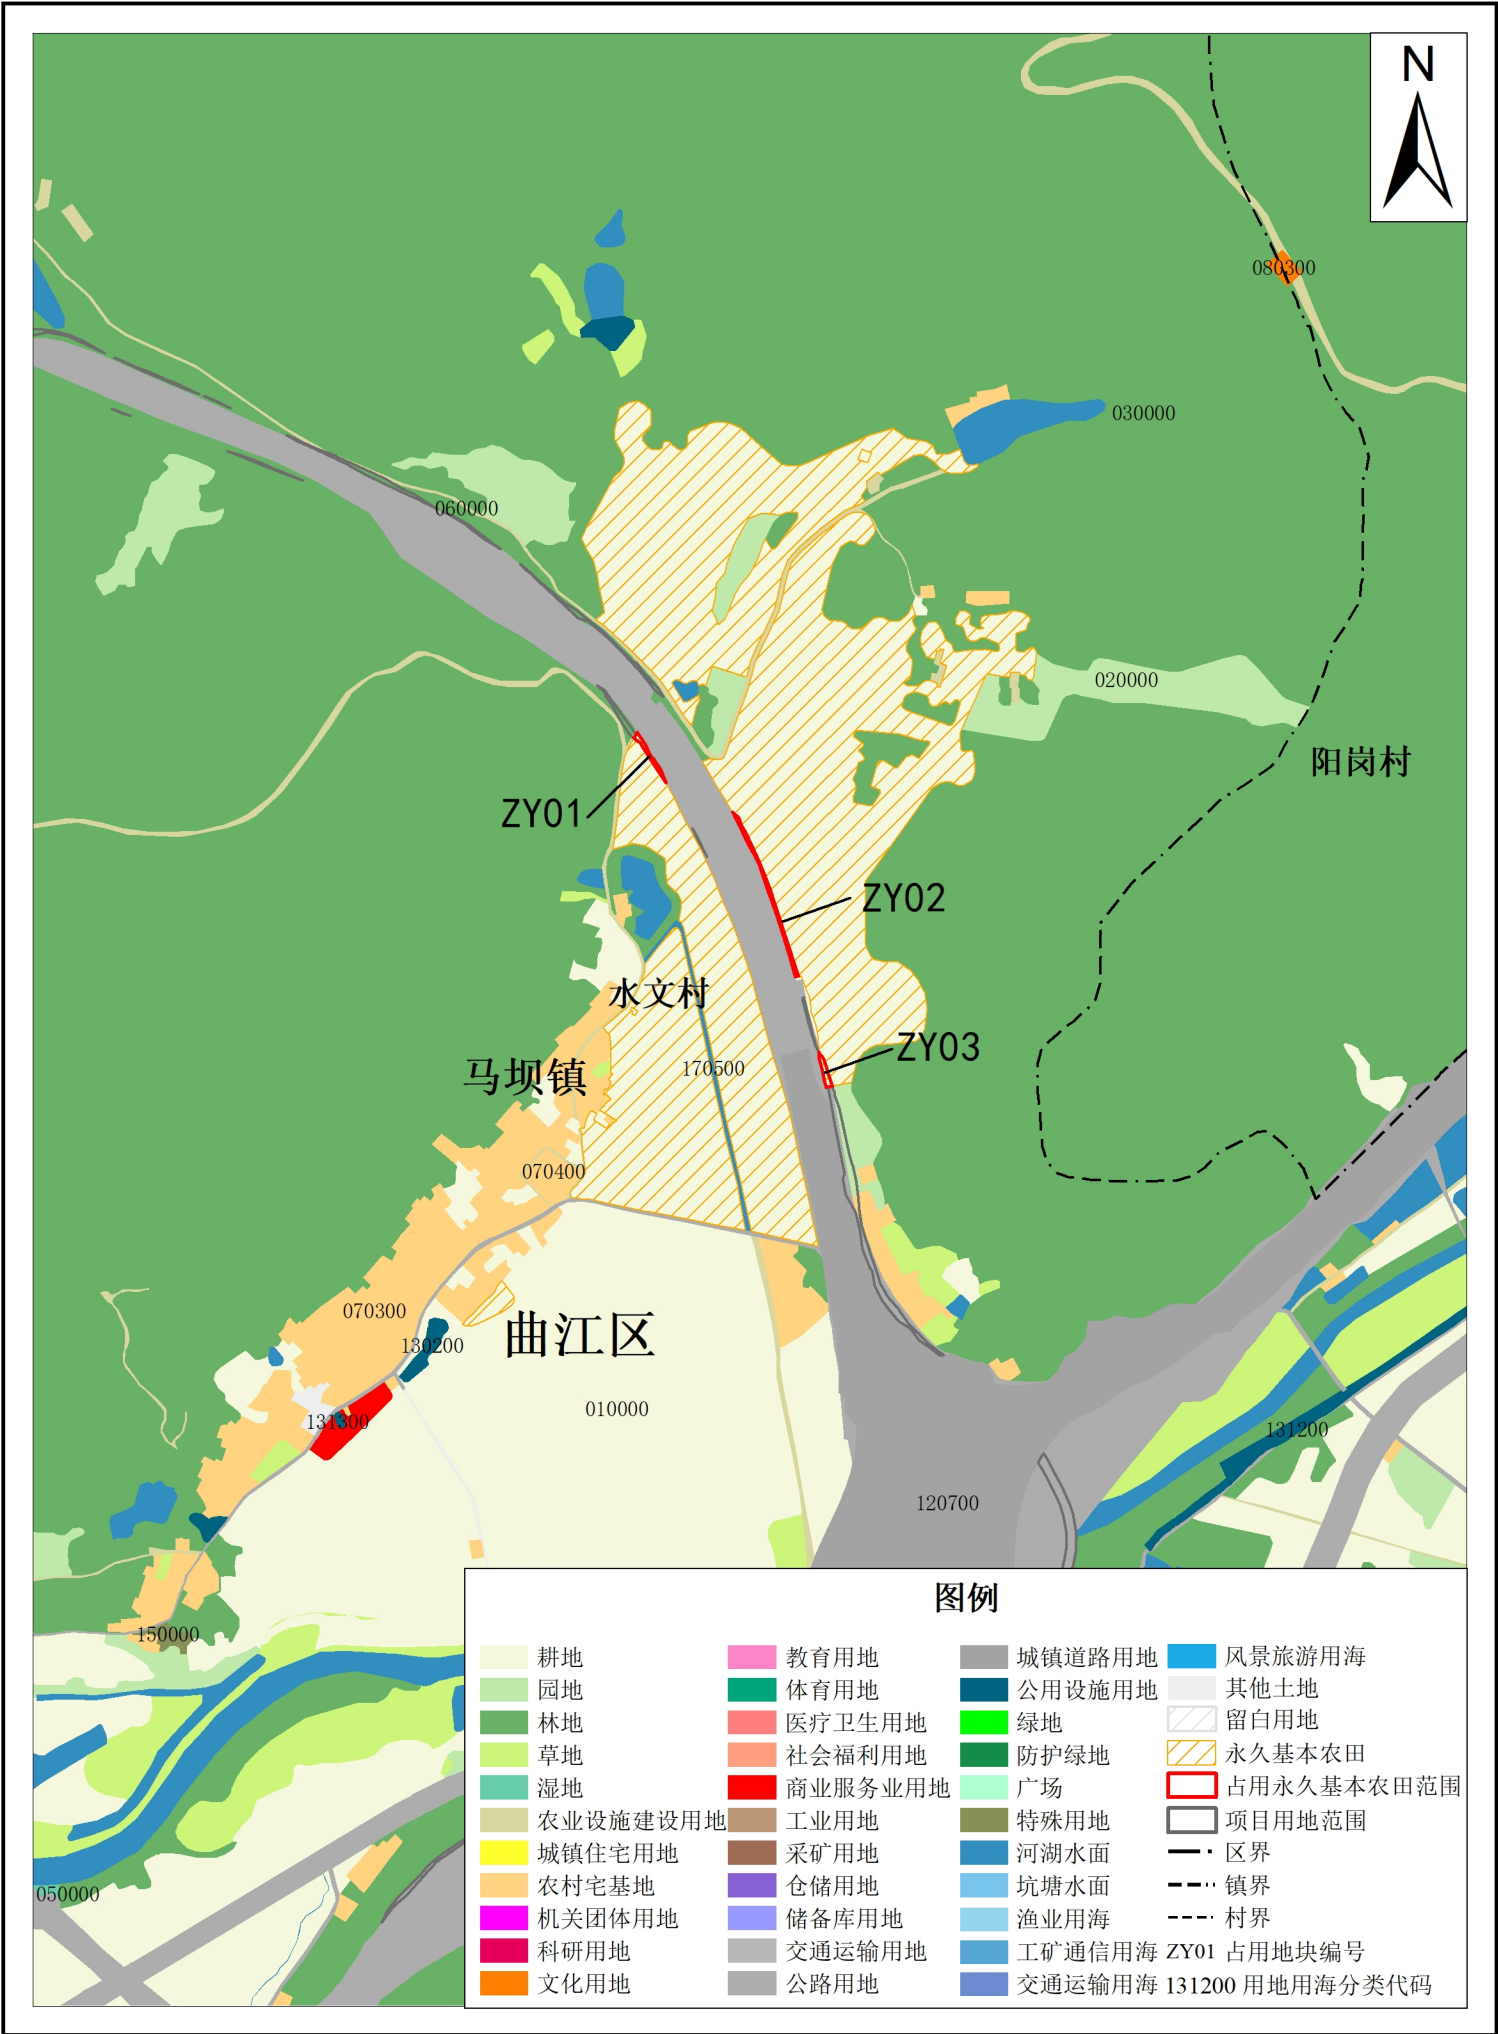


曲江区占用永久基本农田国土空间总体规划图（调整后）（局部一）

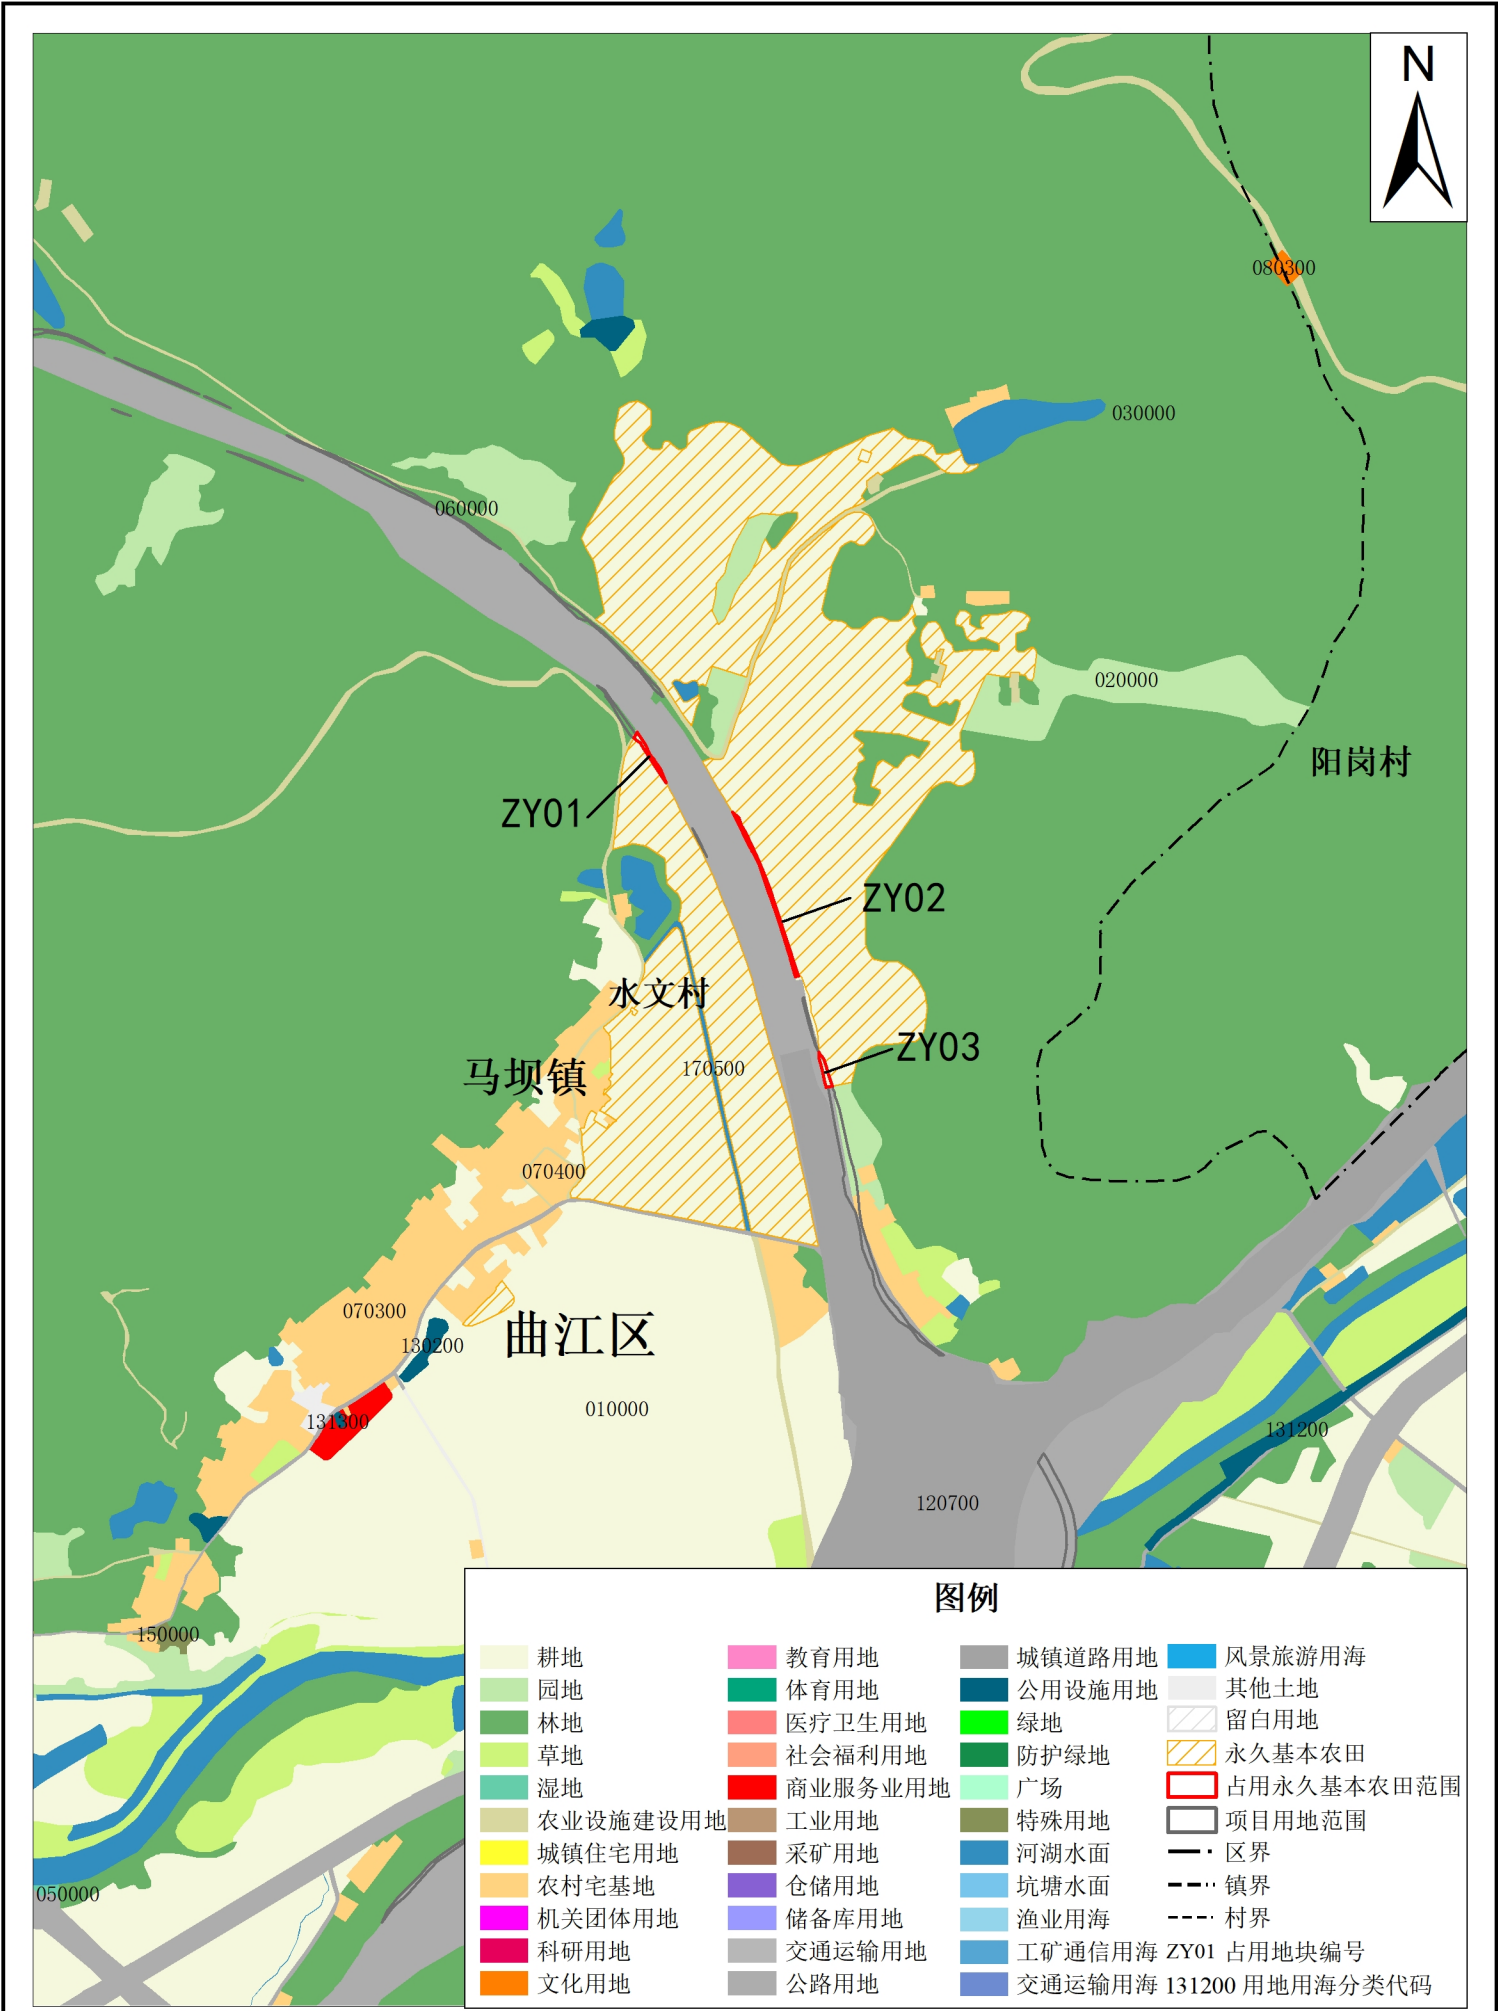





曲江区占用永久基本农田国土空间总体规划图（调整前）（局部二）

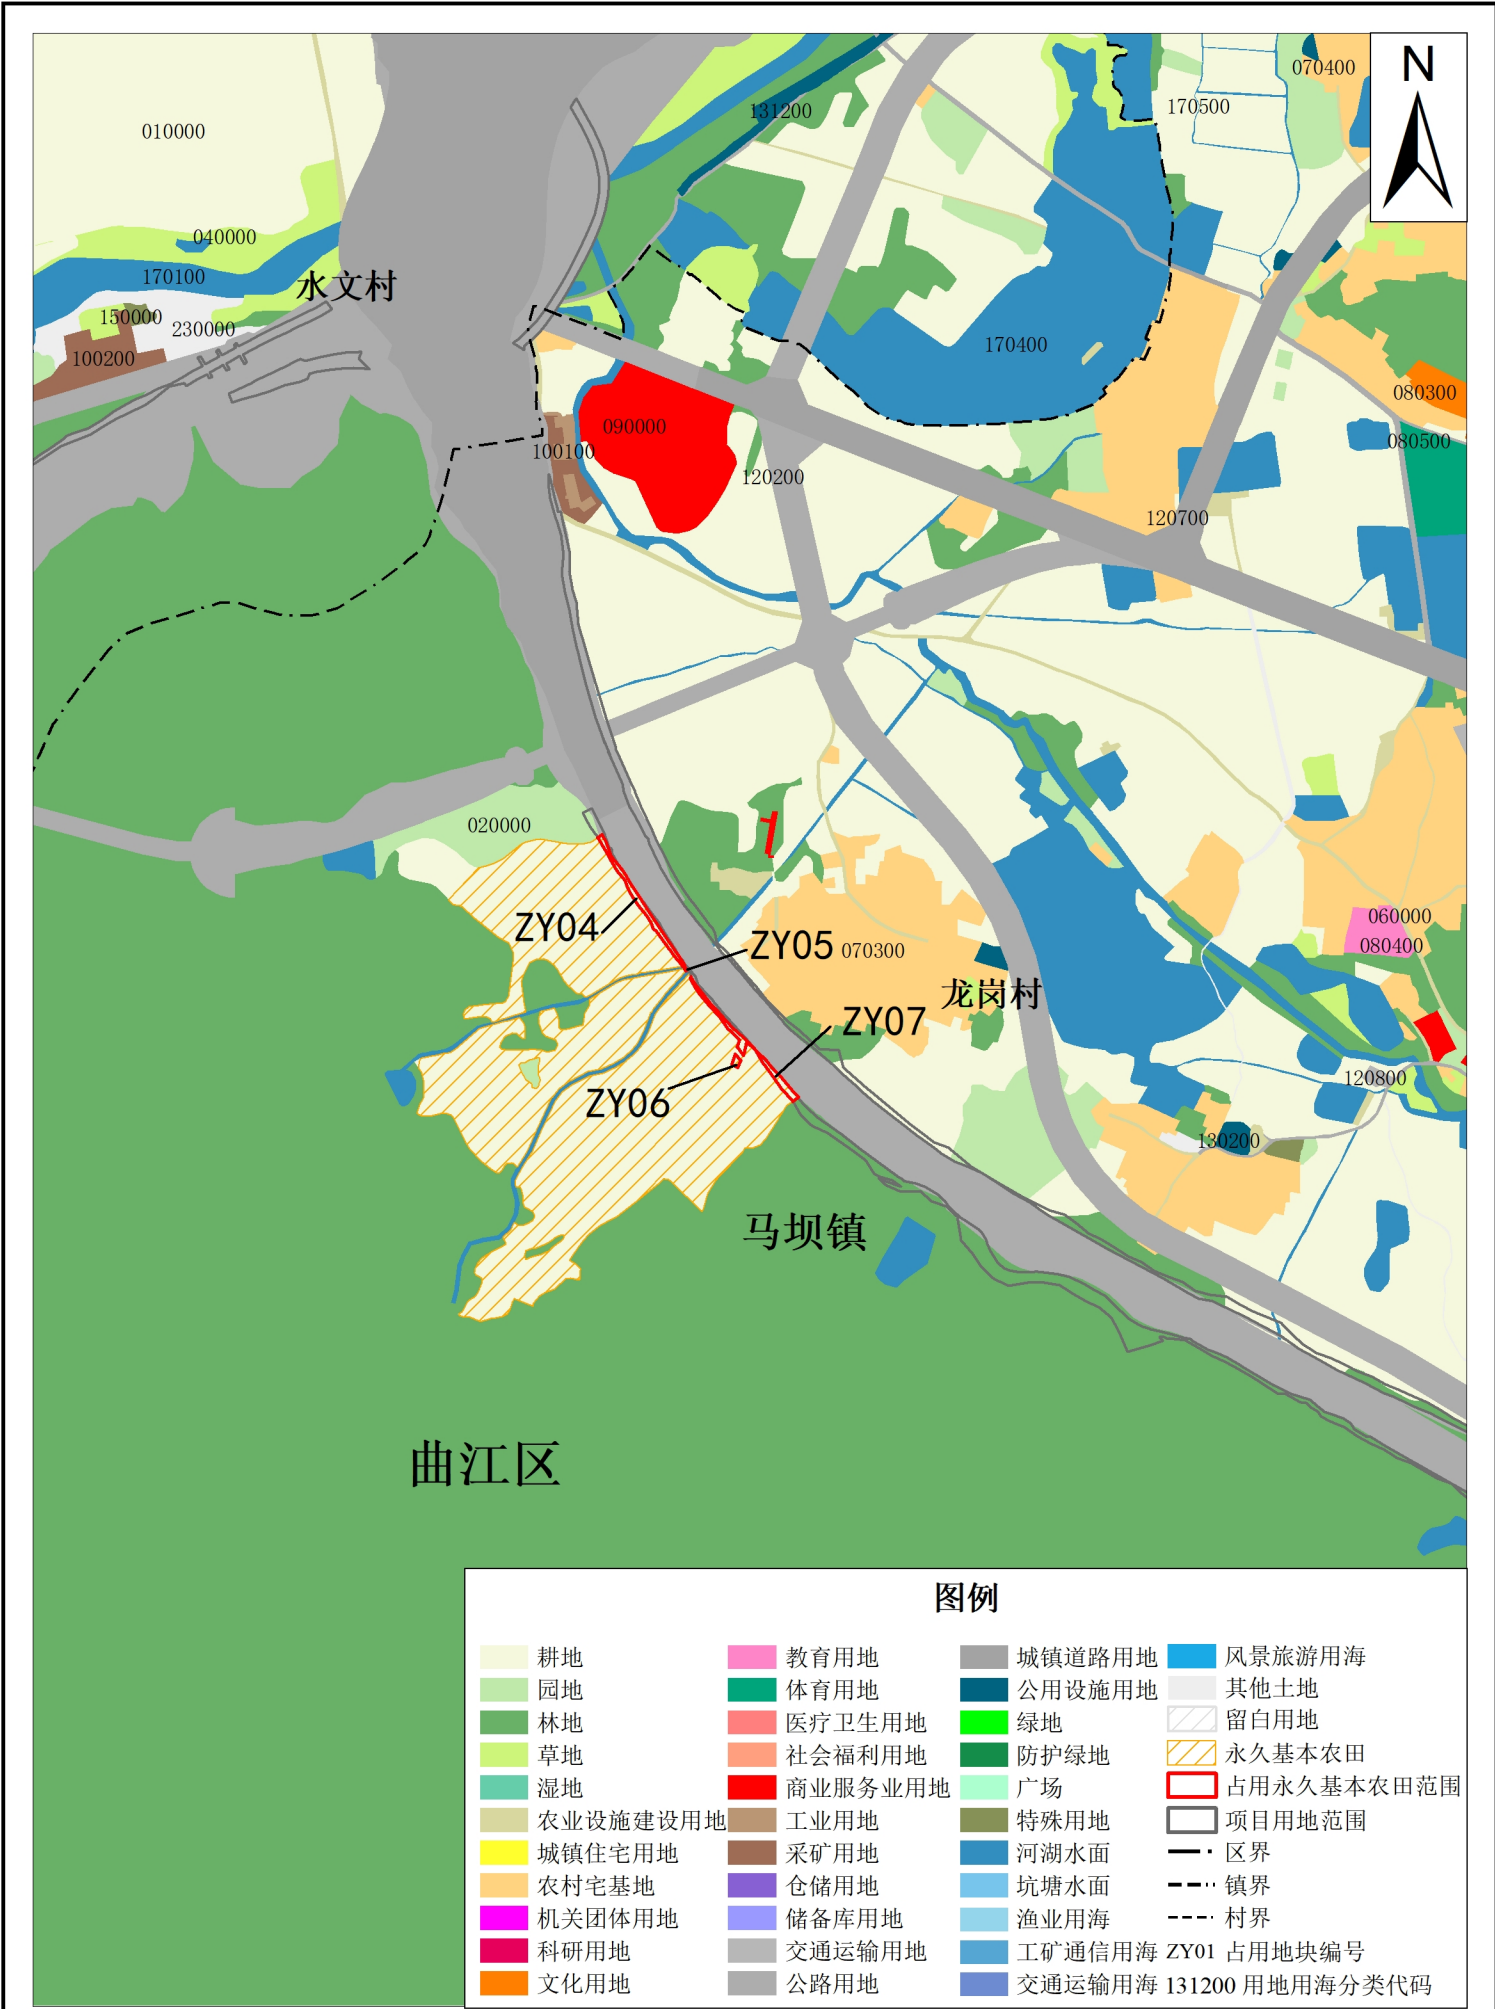

曲江区占用永久基本农田国土空间总体规划图（调整后）（局部二）

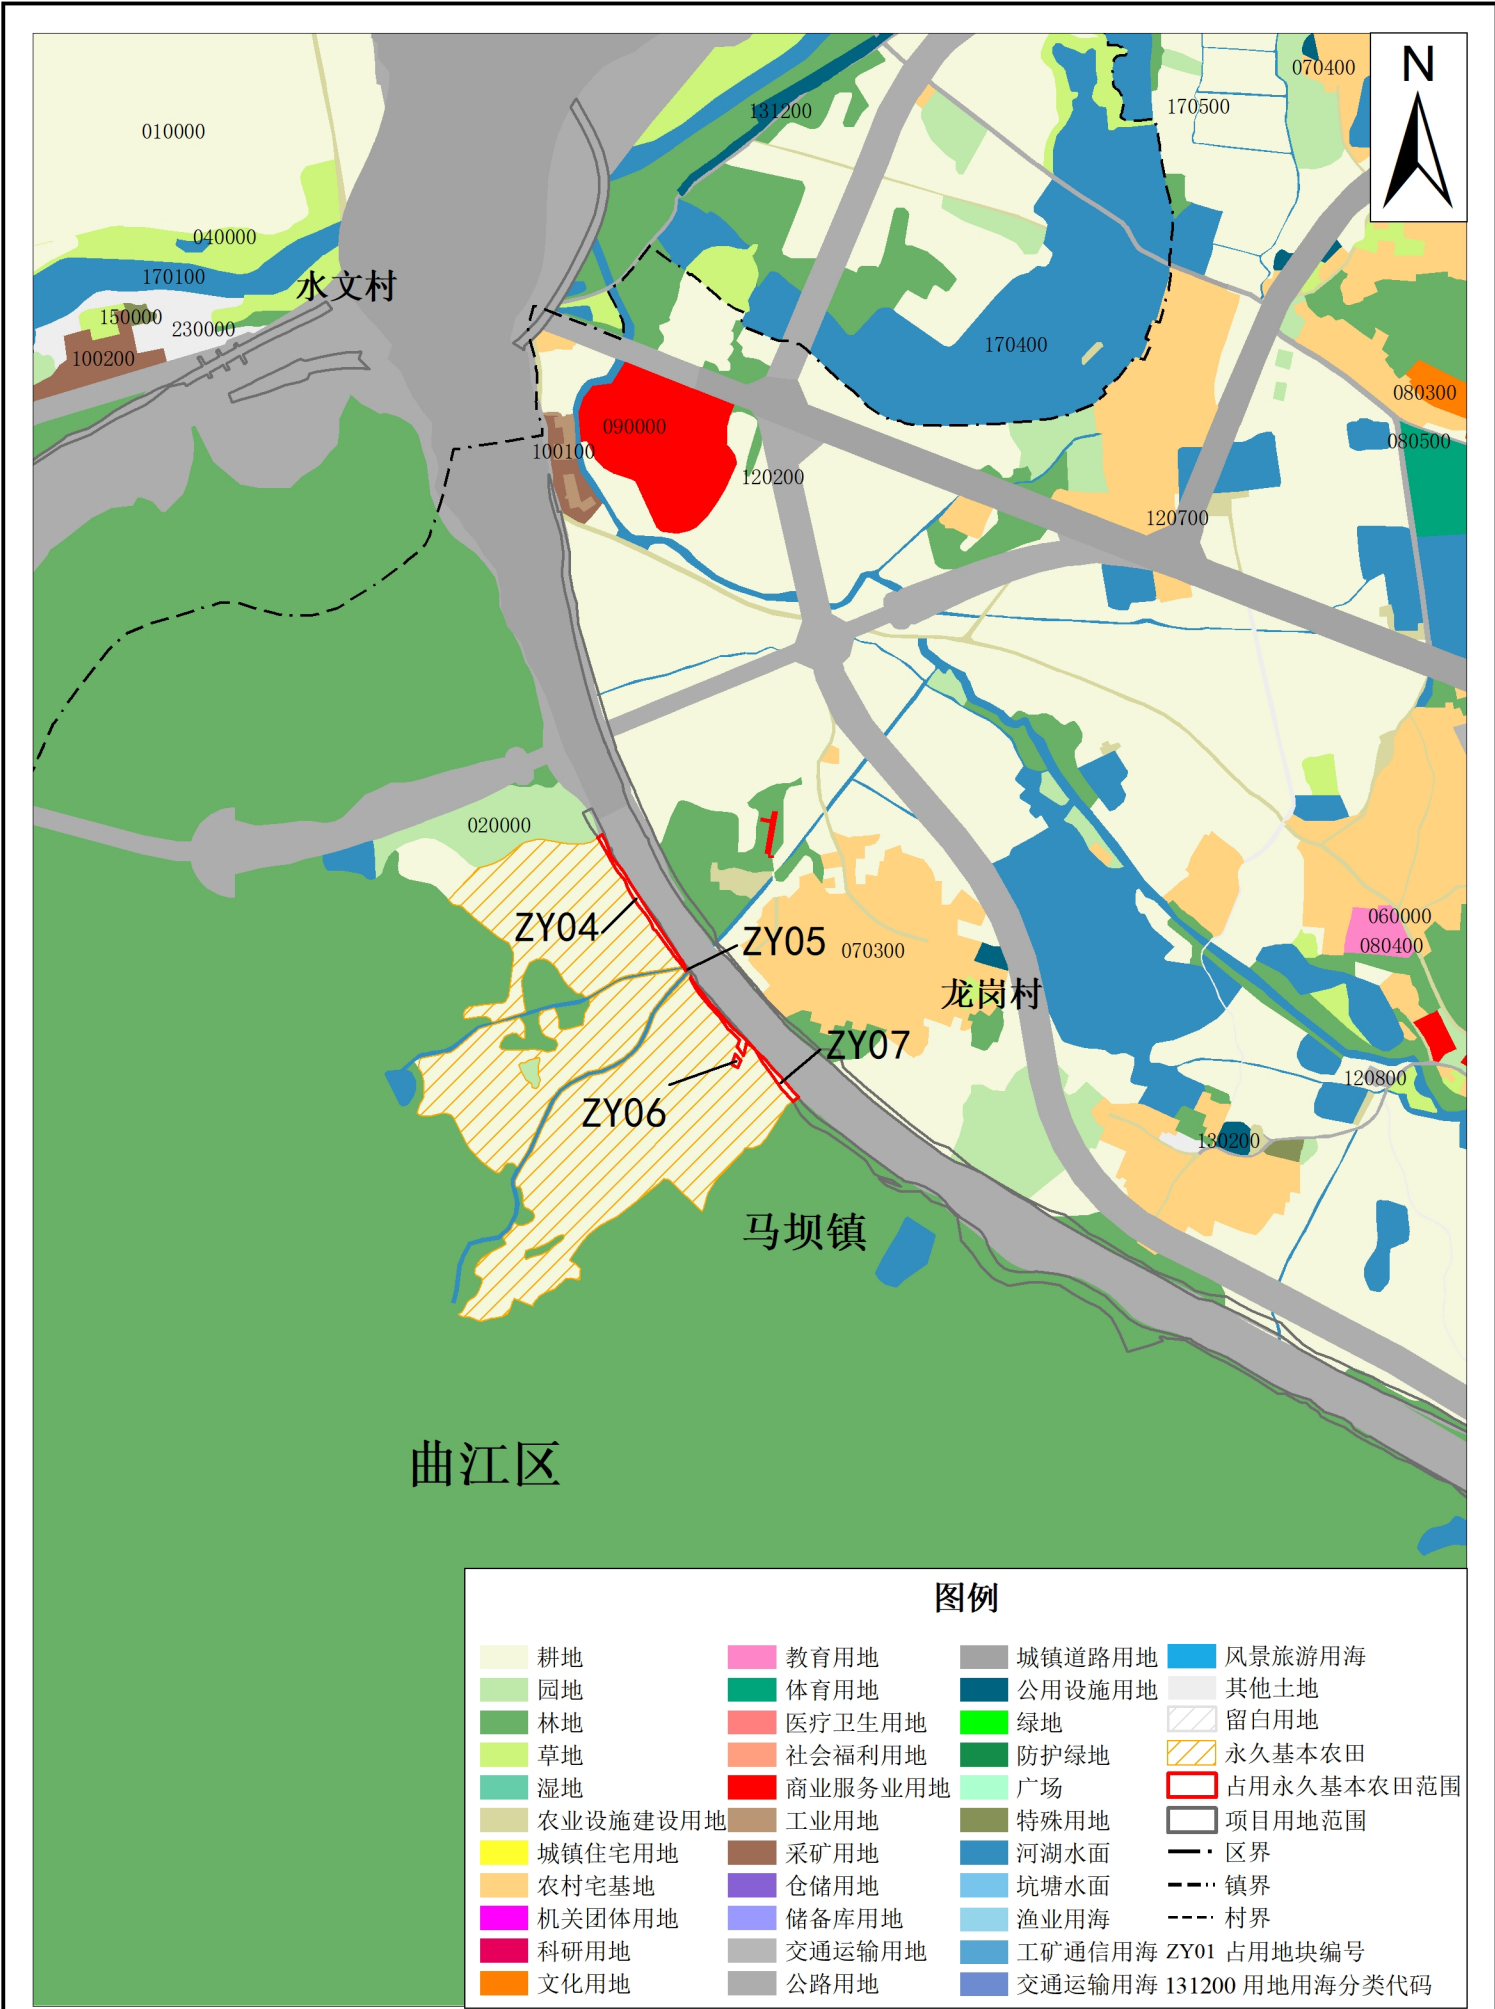


曲江区占用永久基本农田国土空间总体规划图（调整前）（局部三）

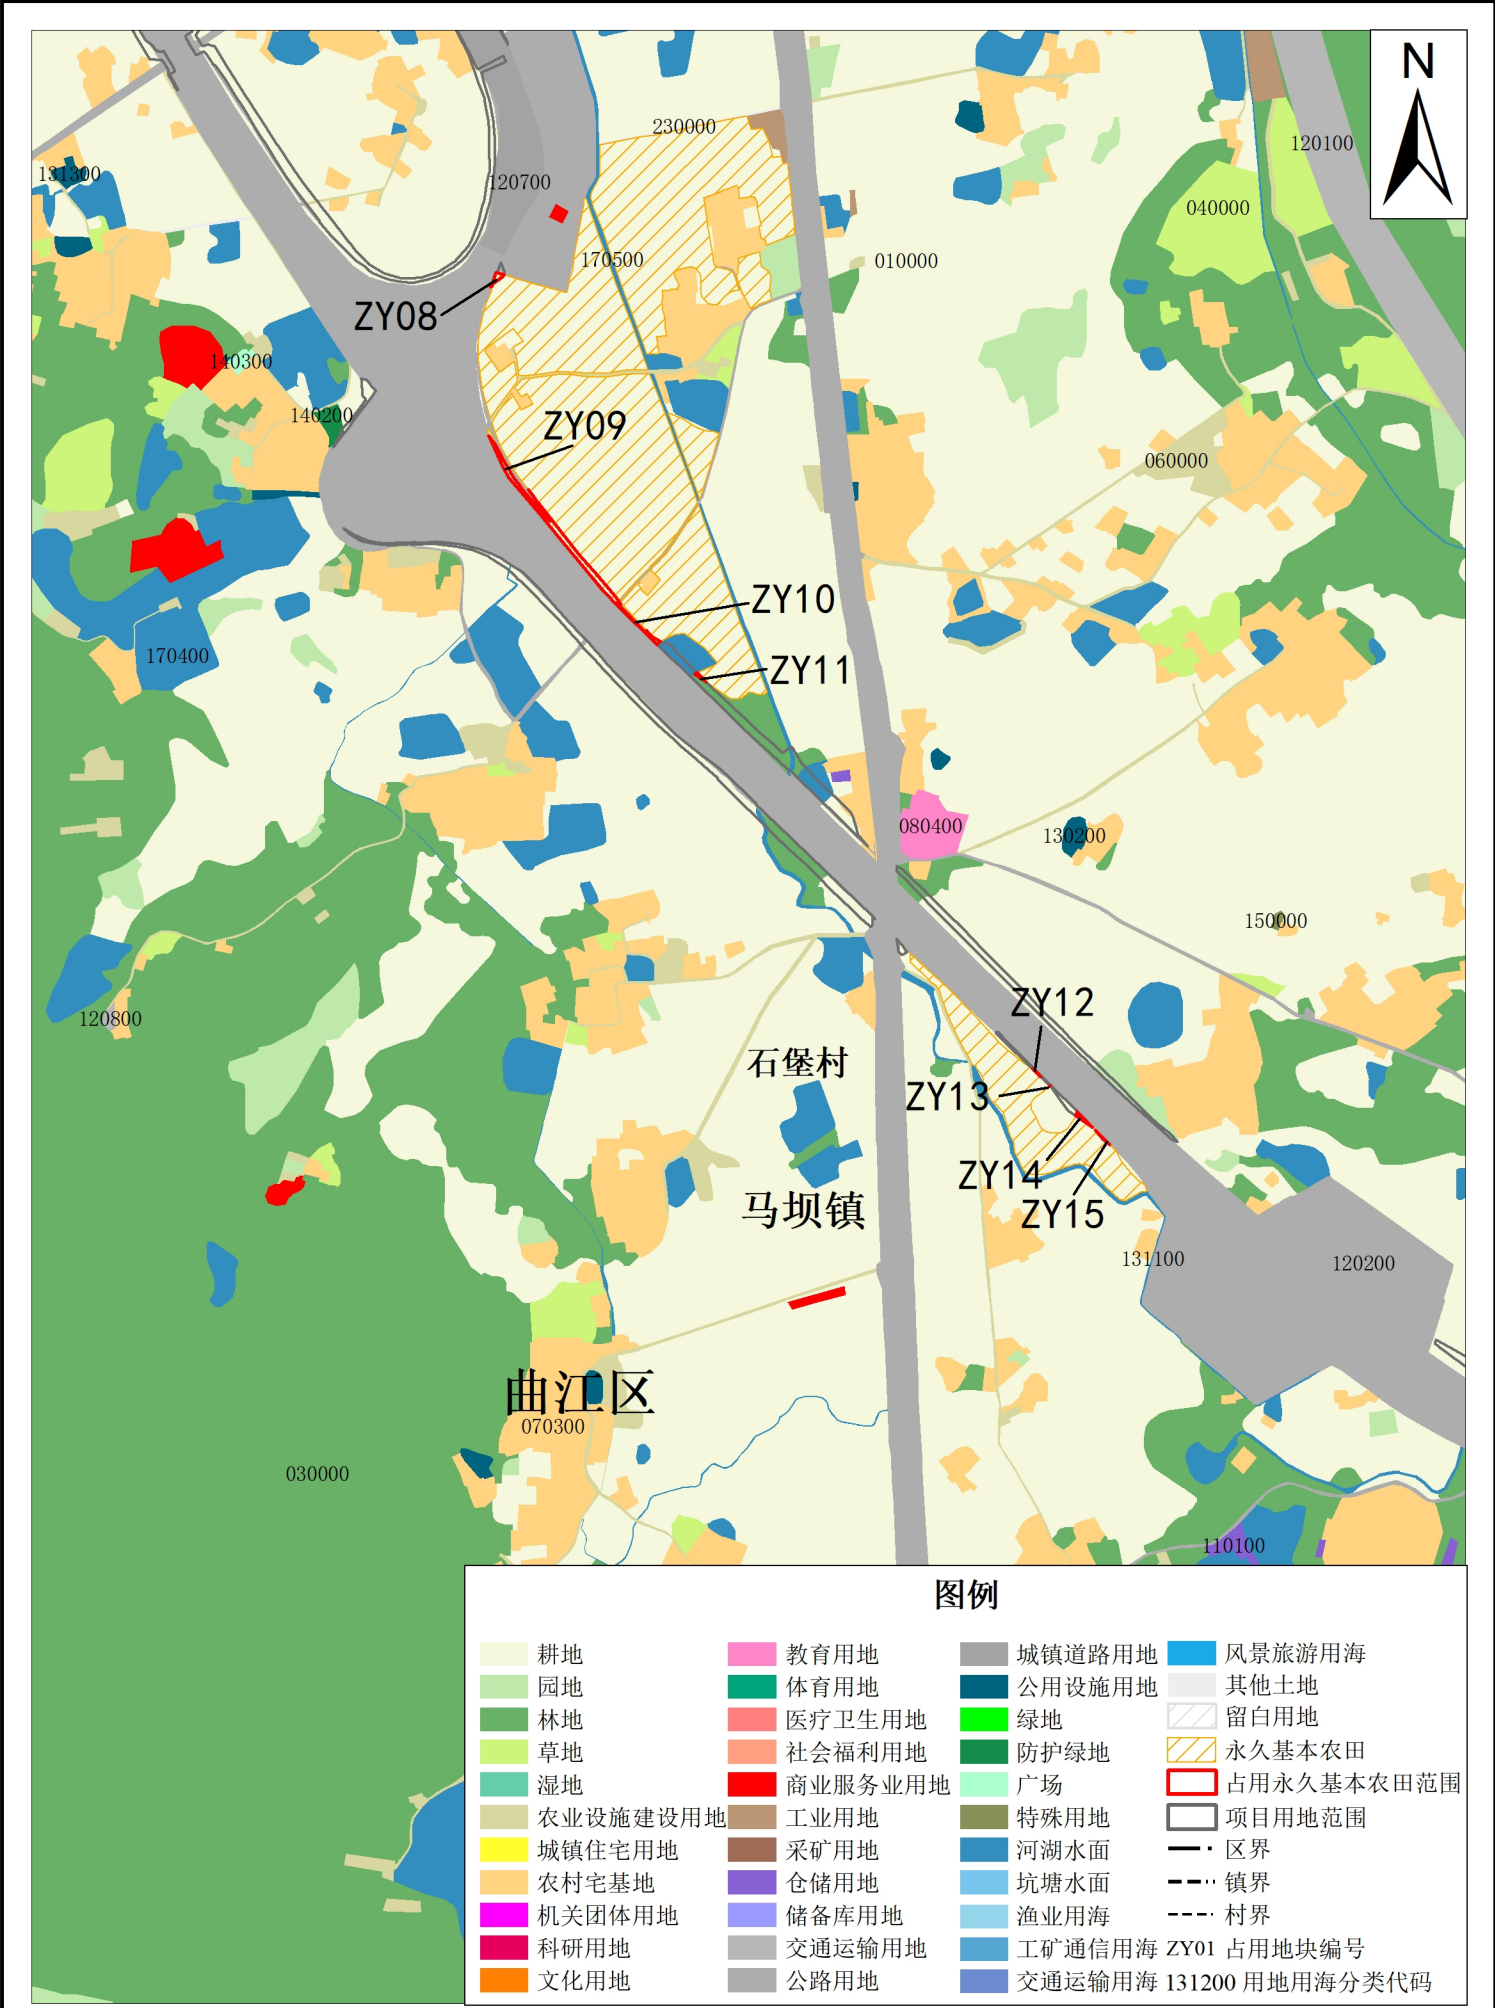




曲江区占用永久基本农田国土空间总体规划图（调整后）（局部三）

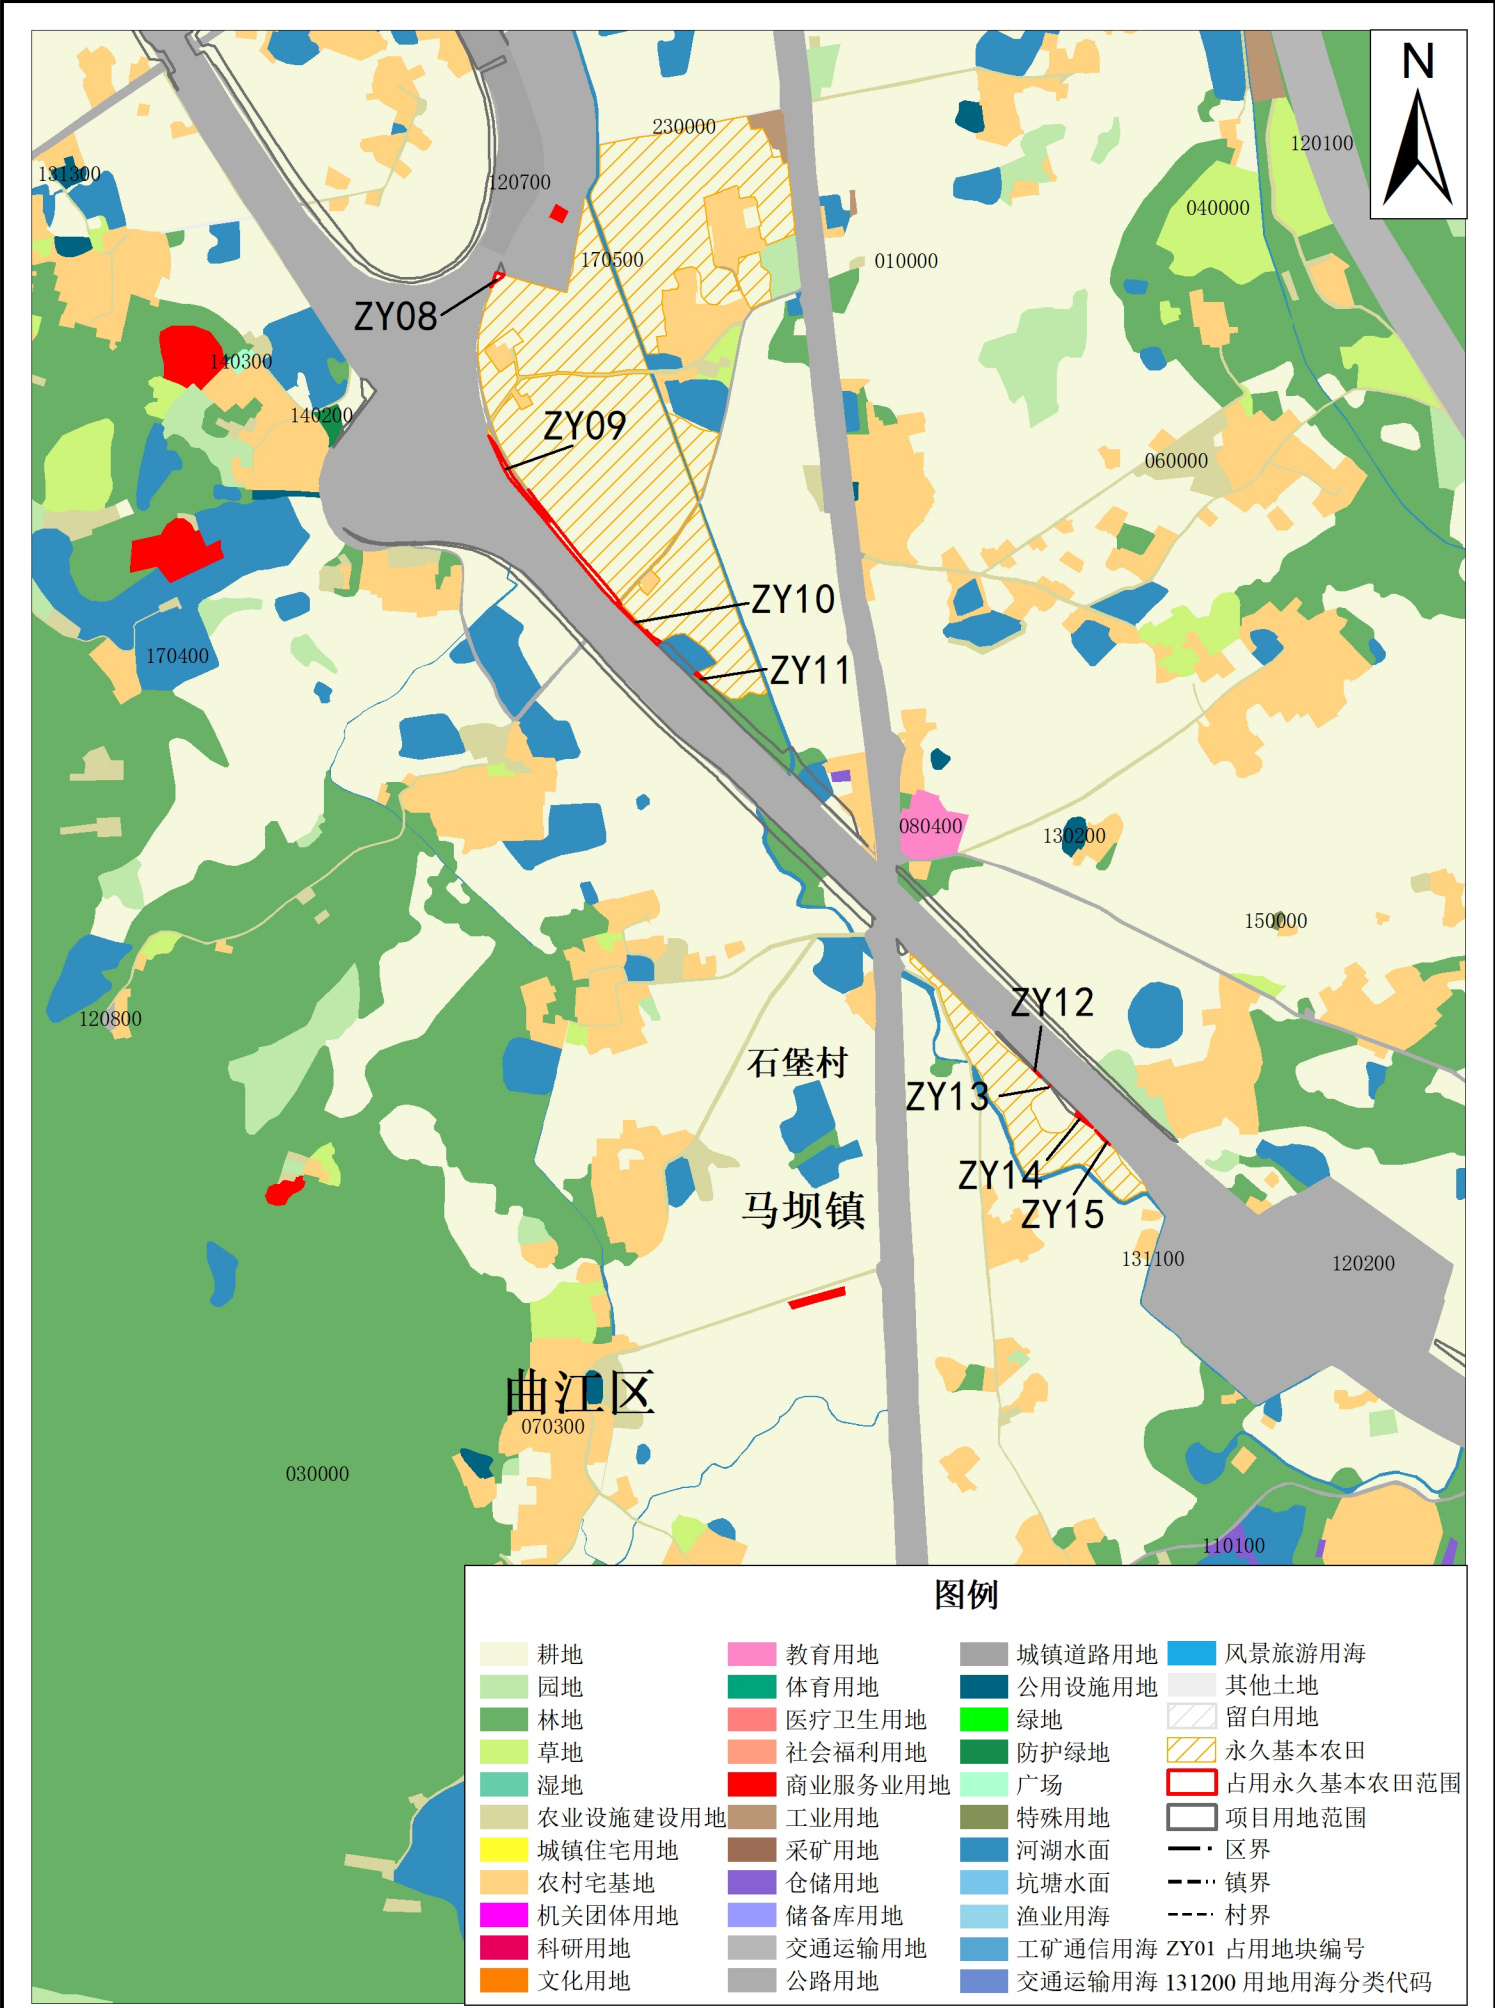


曲江区占用永久基本农田国土空间总体规划图（调整前）（局部四）

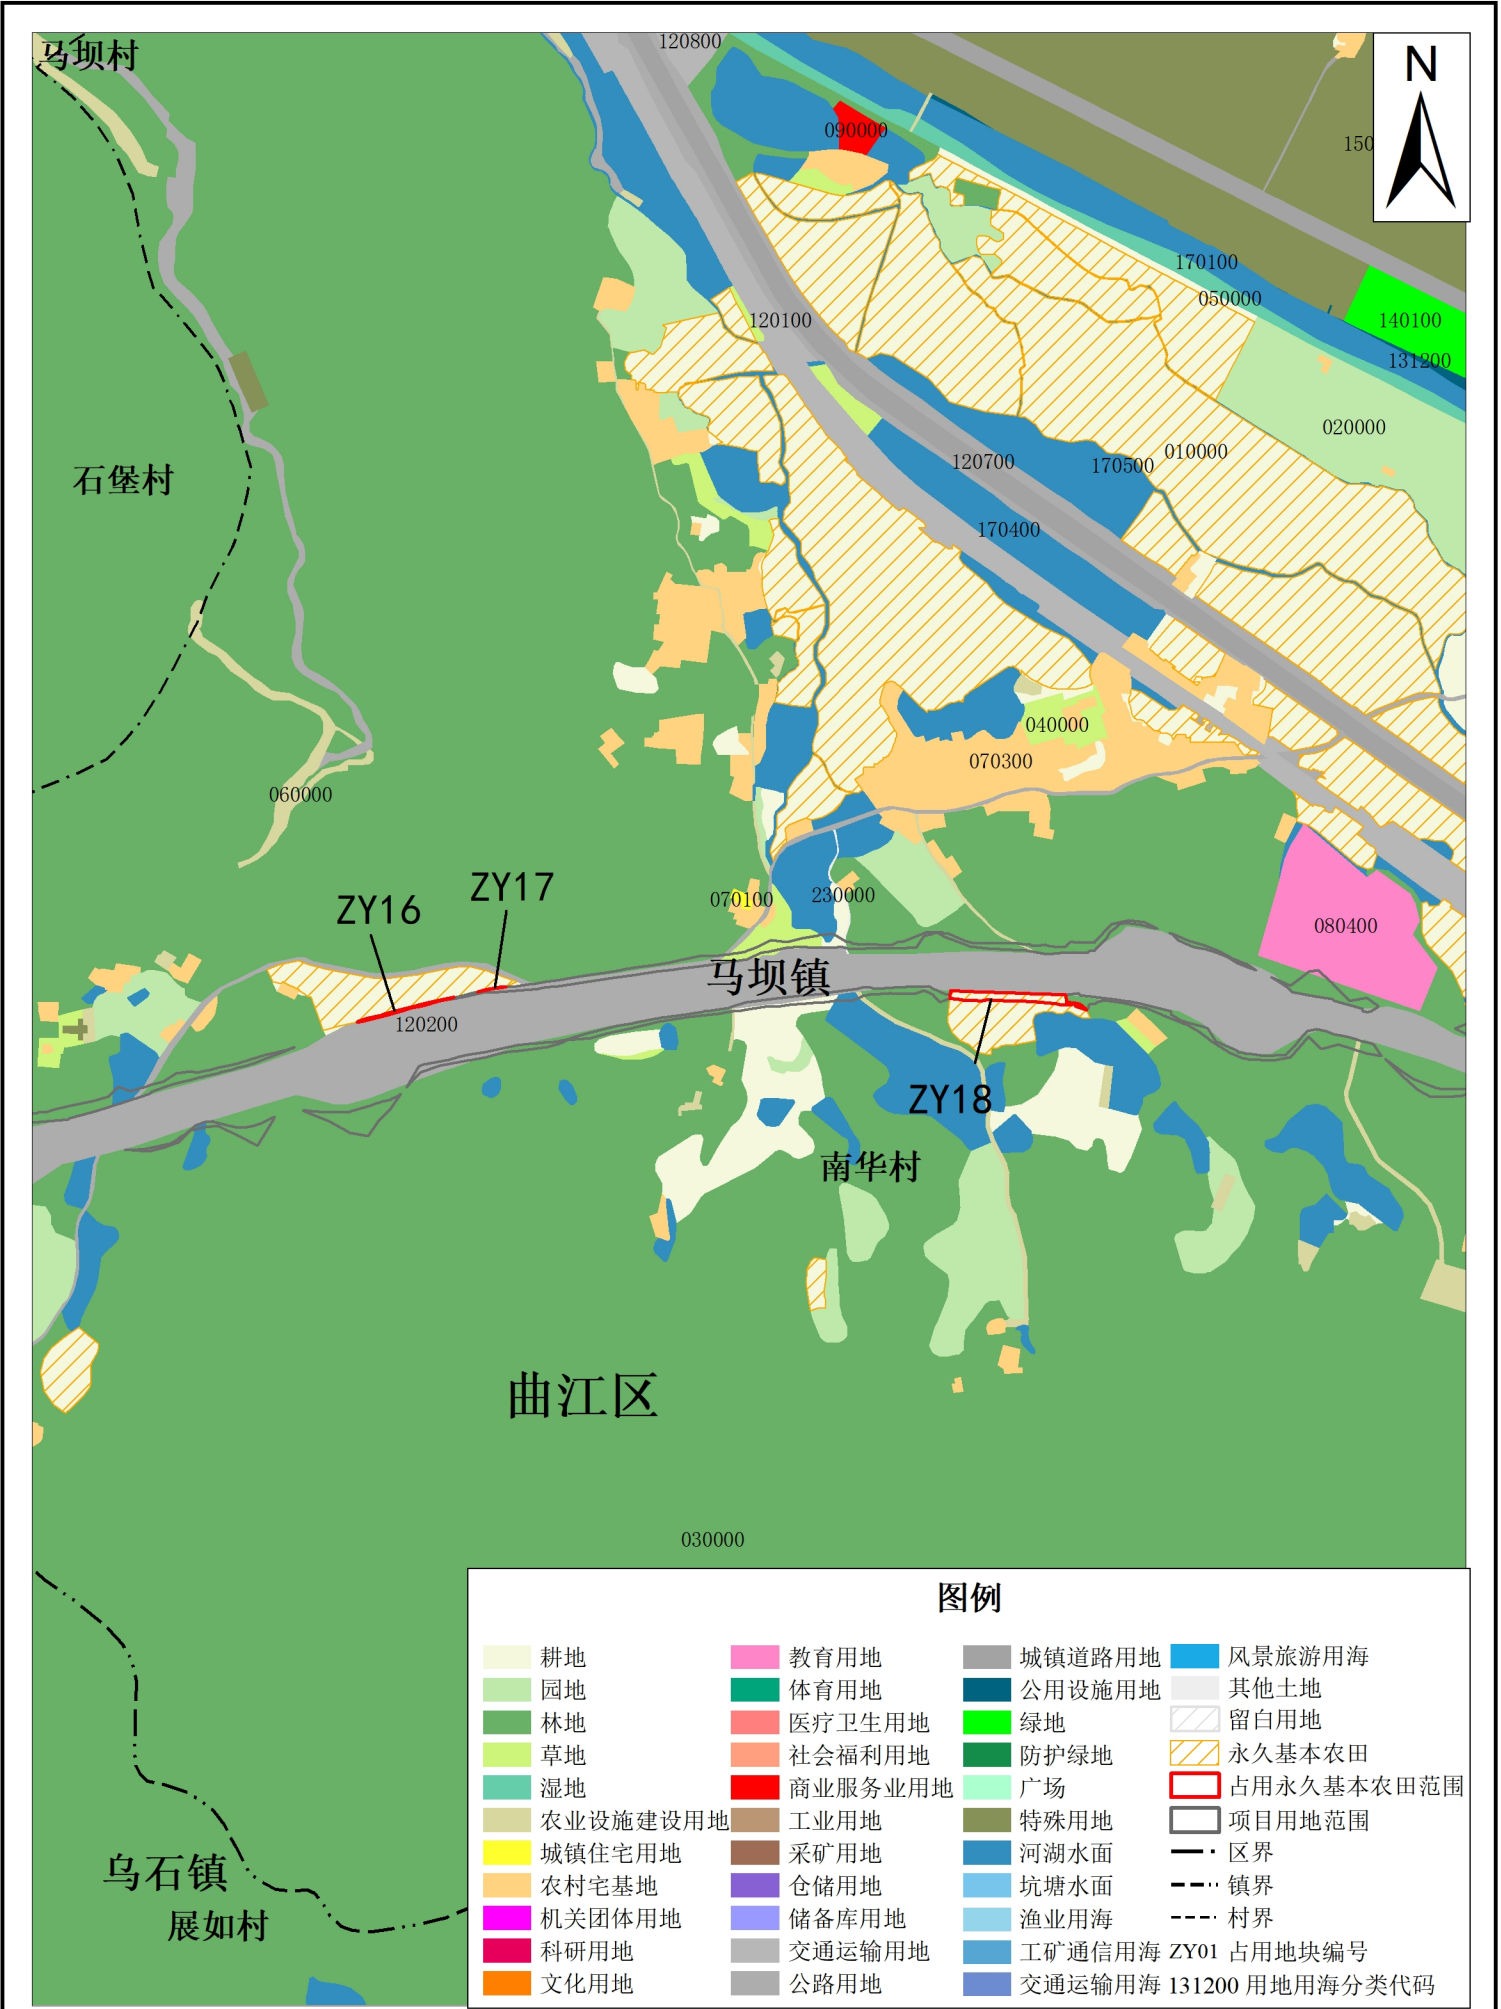




曲江区占用永久基本农田国土空间总体规划图（调整后）（局部四）

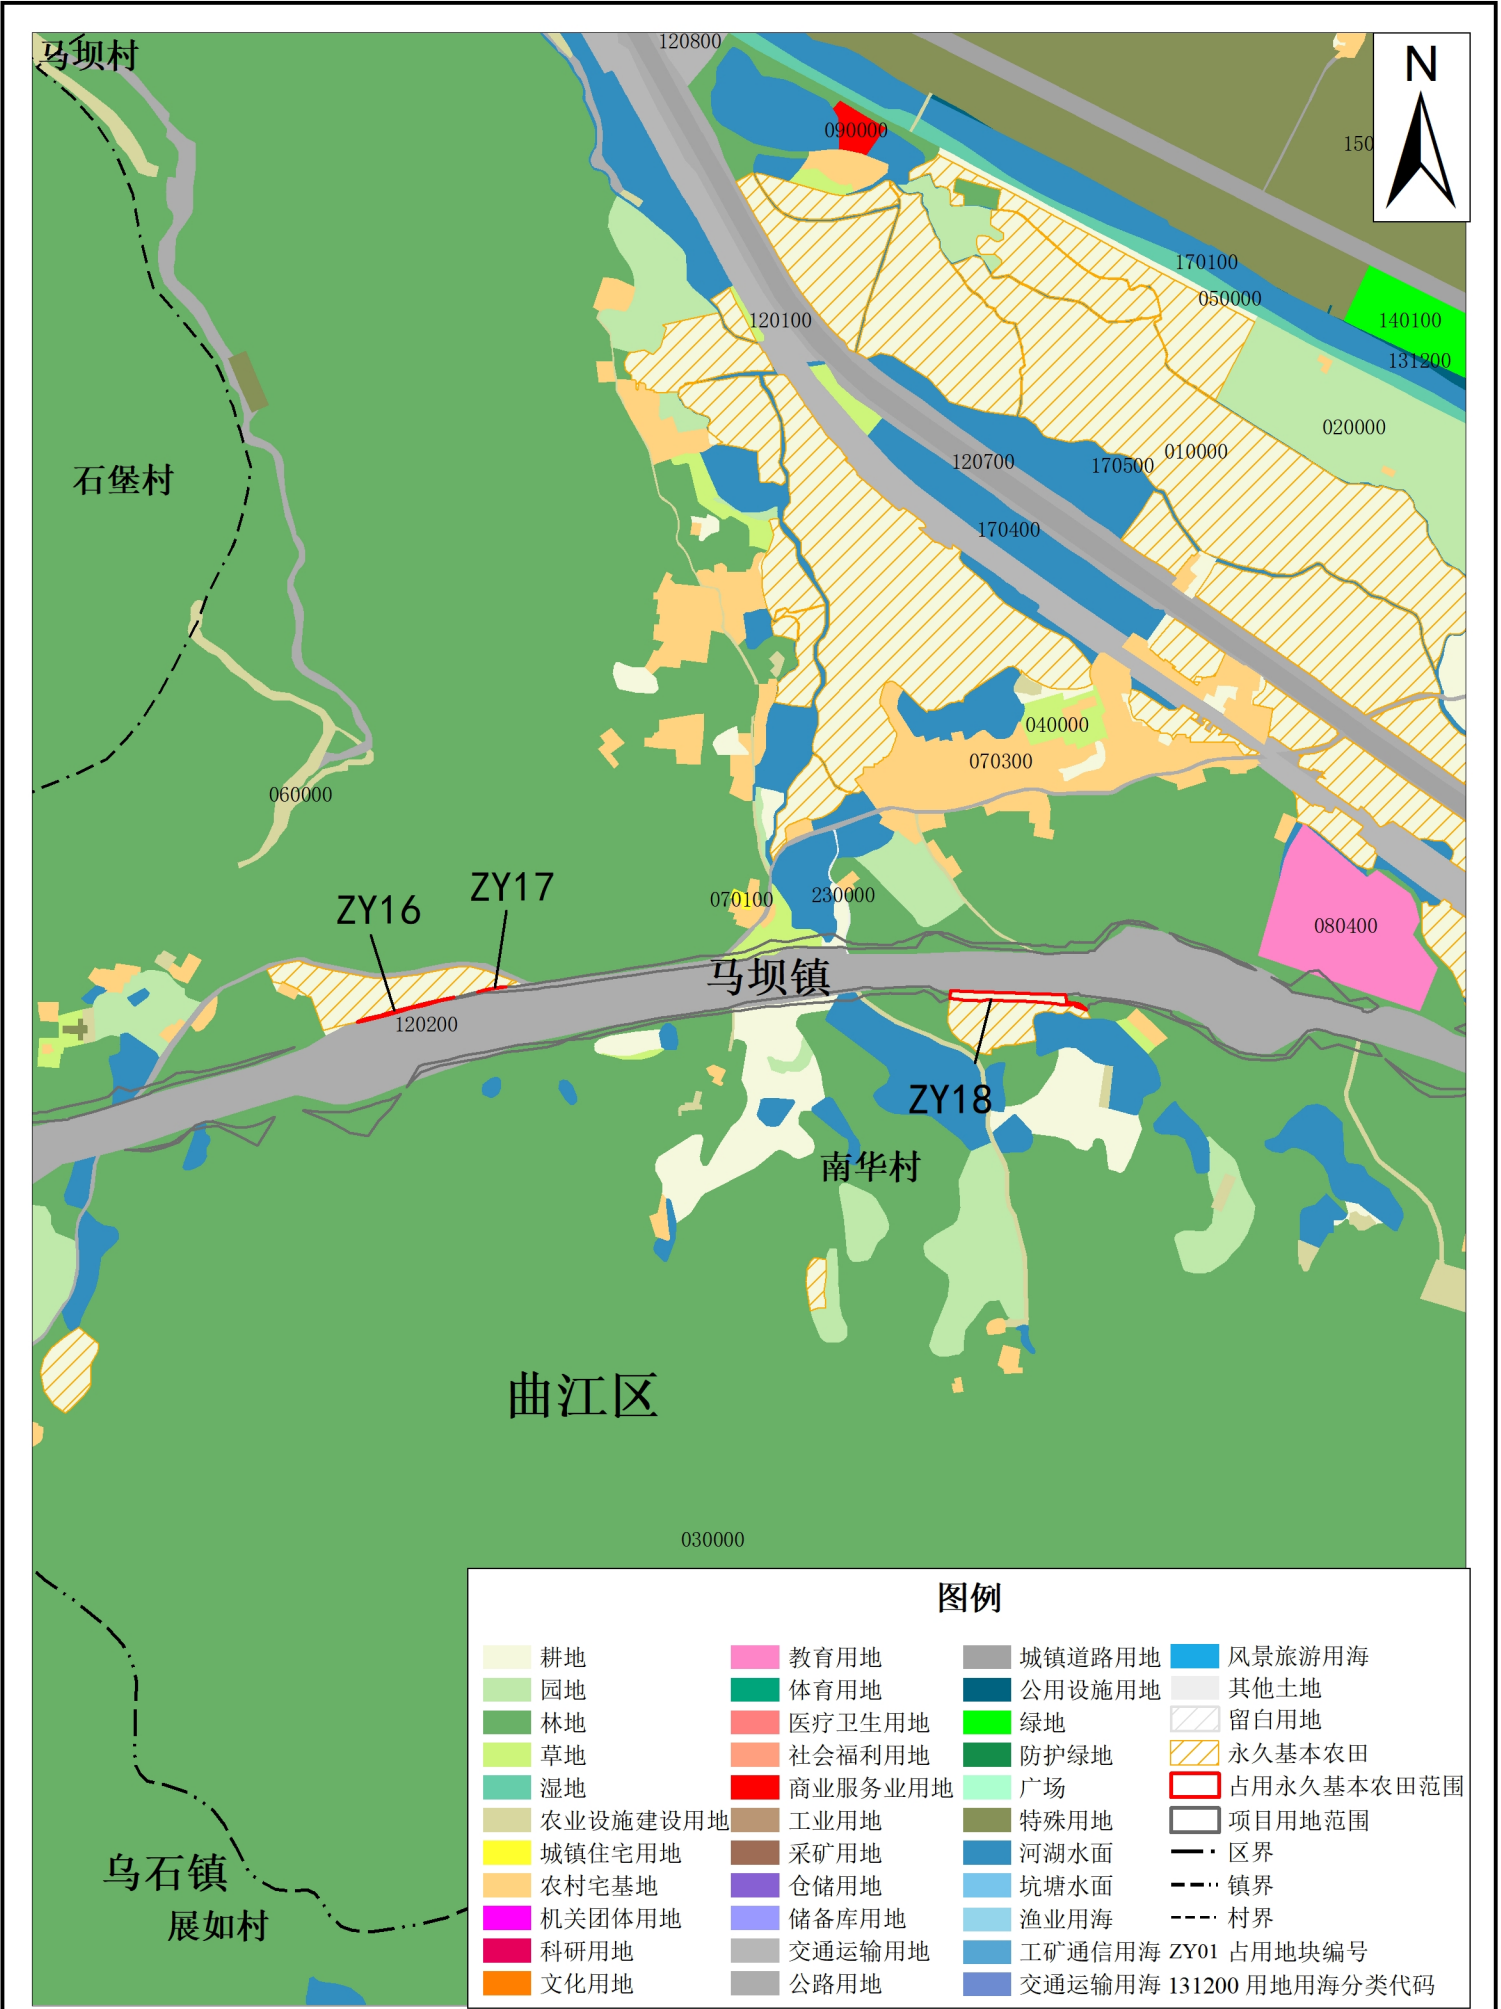




曲江区占用永久基本农田国土空间总体规划图（调整前）（局部五）

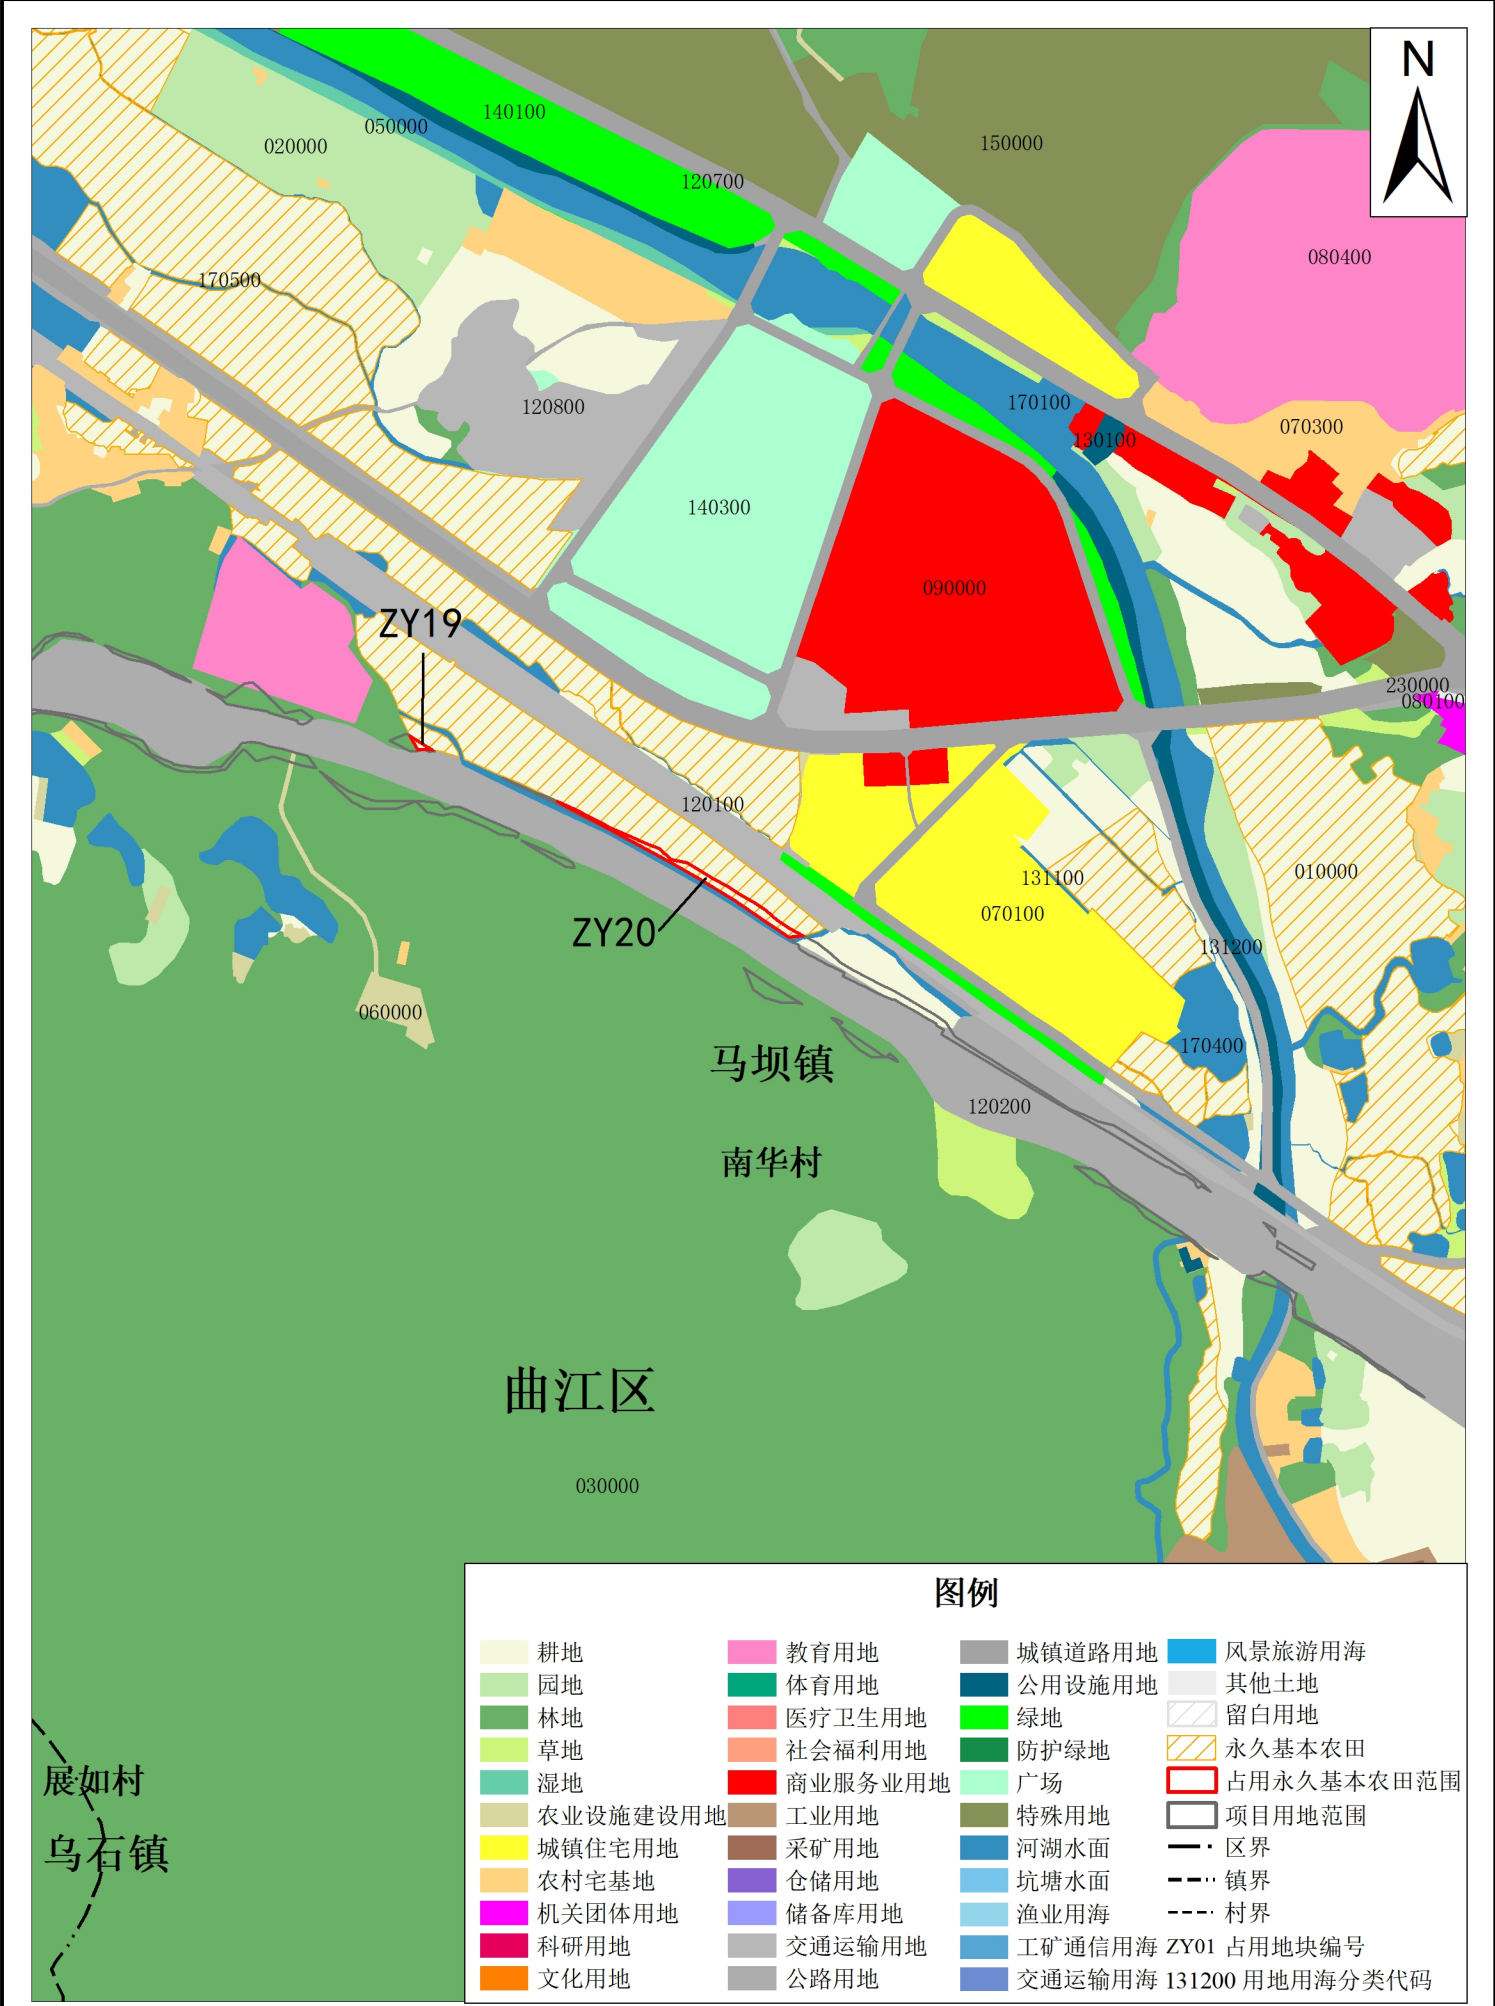


曲江区占用永久基本农田国土空间总体规划图（调整后）（局部五）

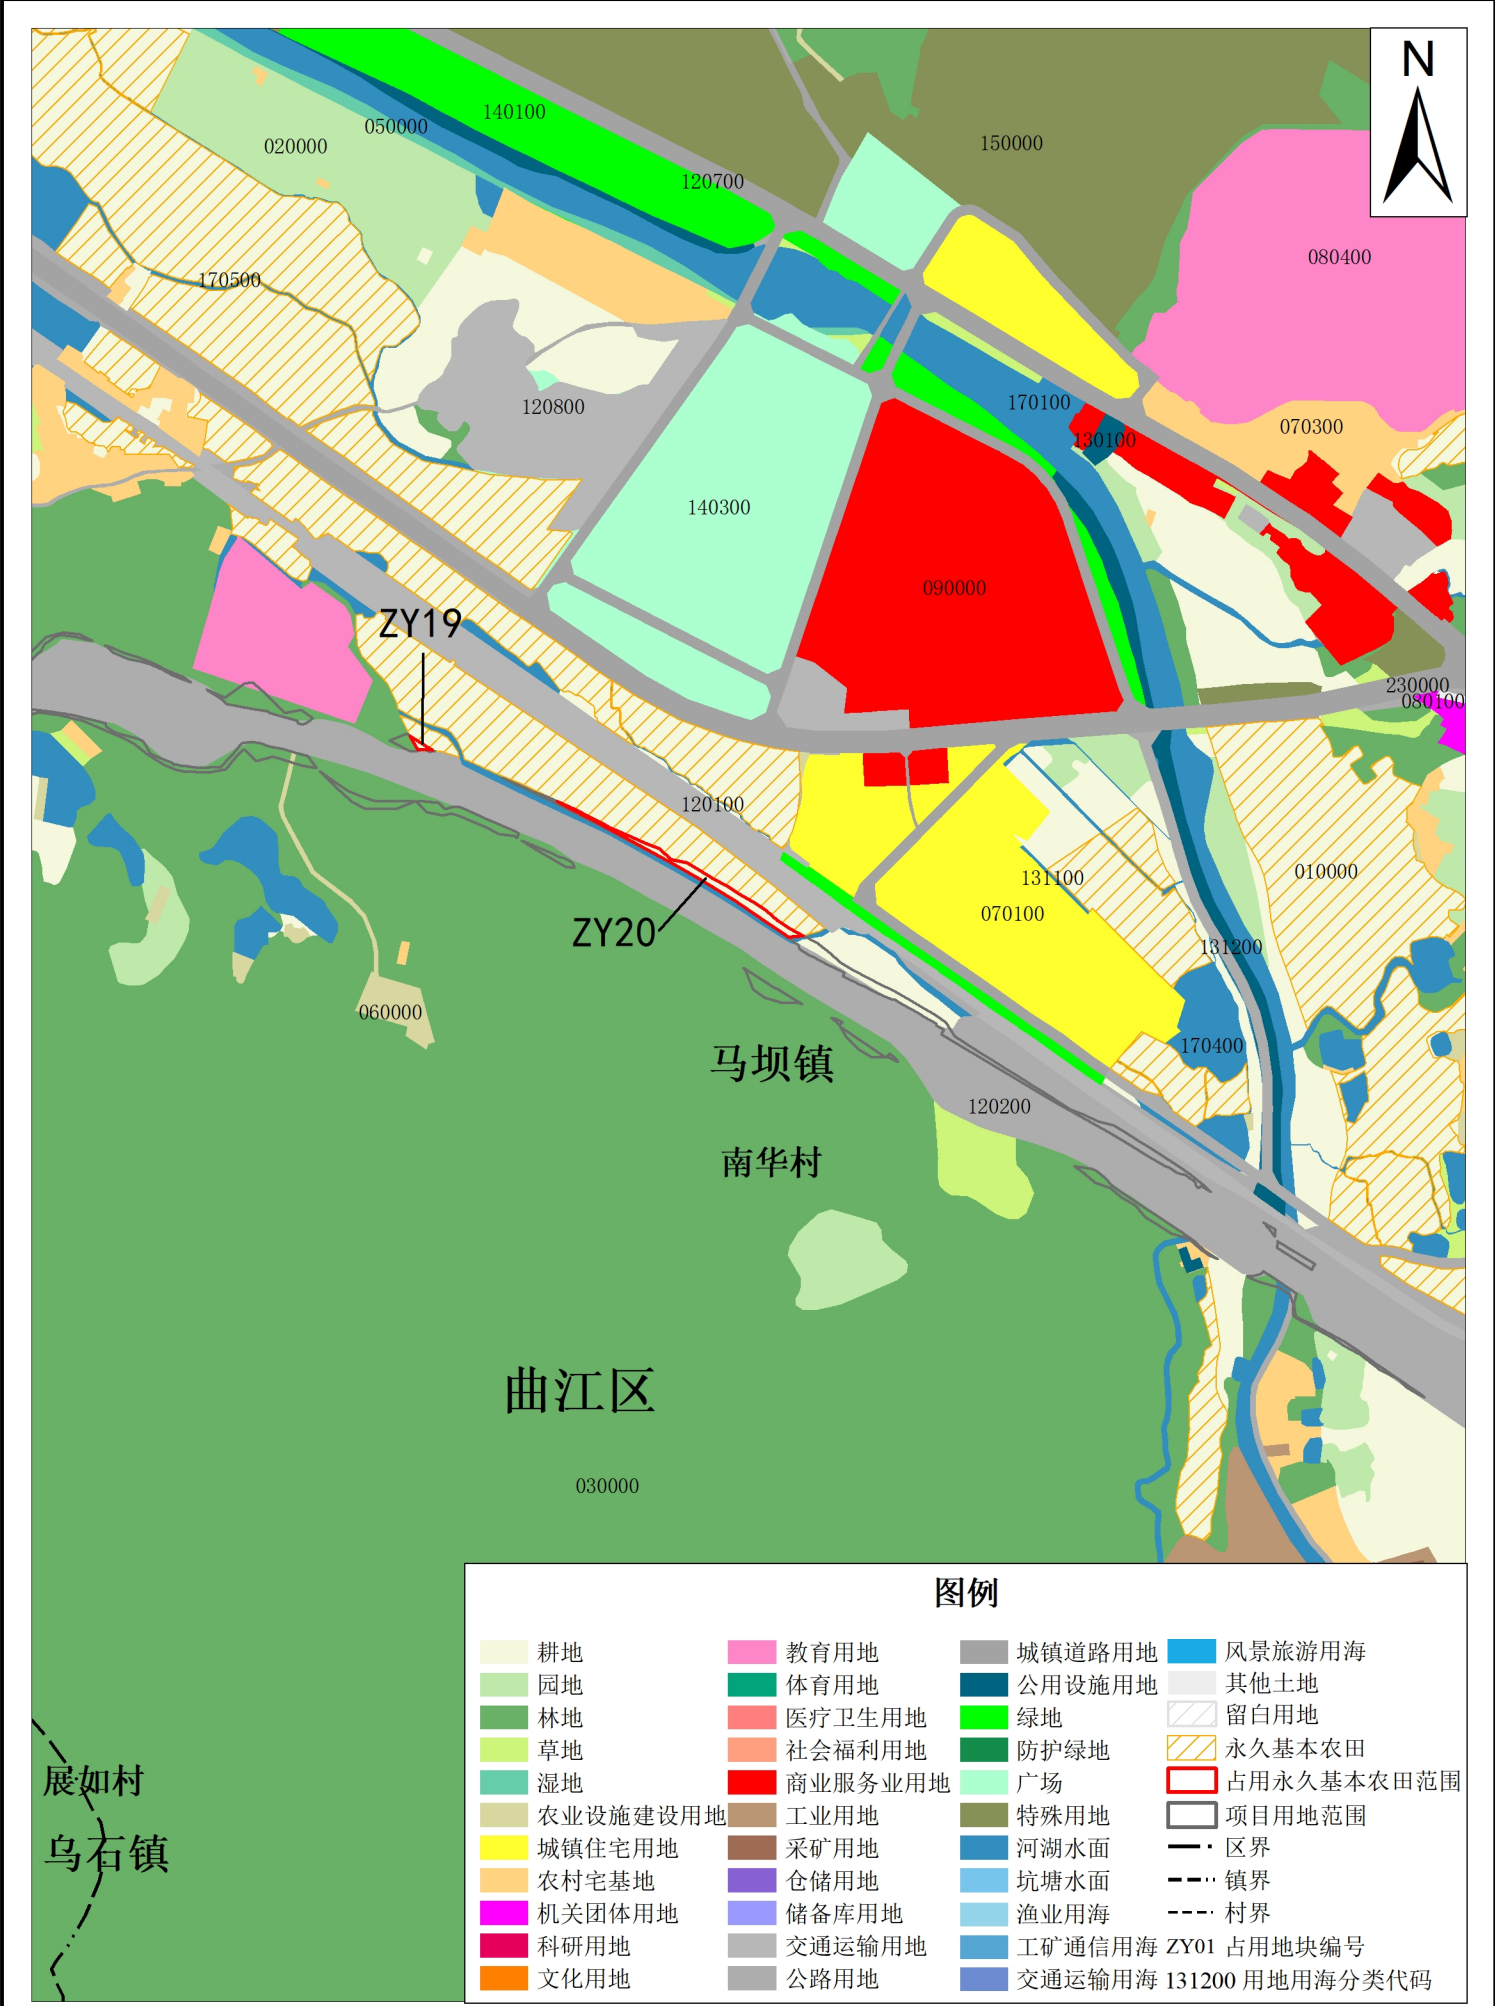




曲江区占用永久基本农田国土空间总体规划图（调整前）（局部六）

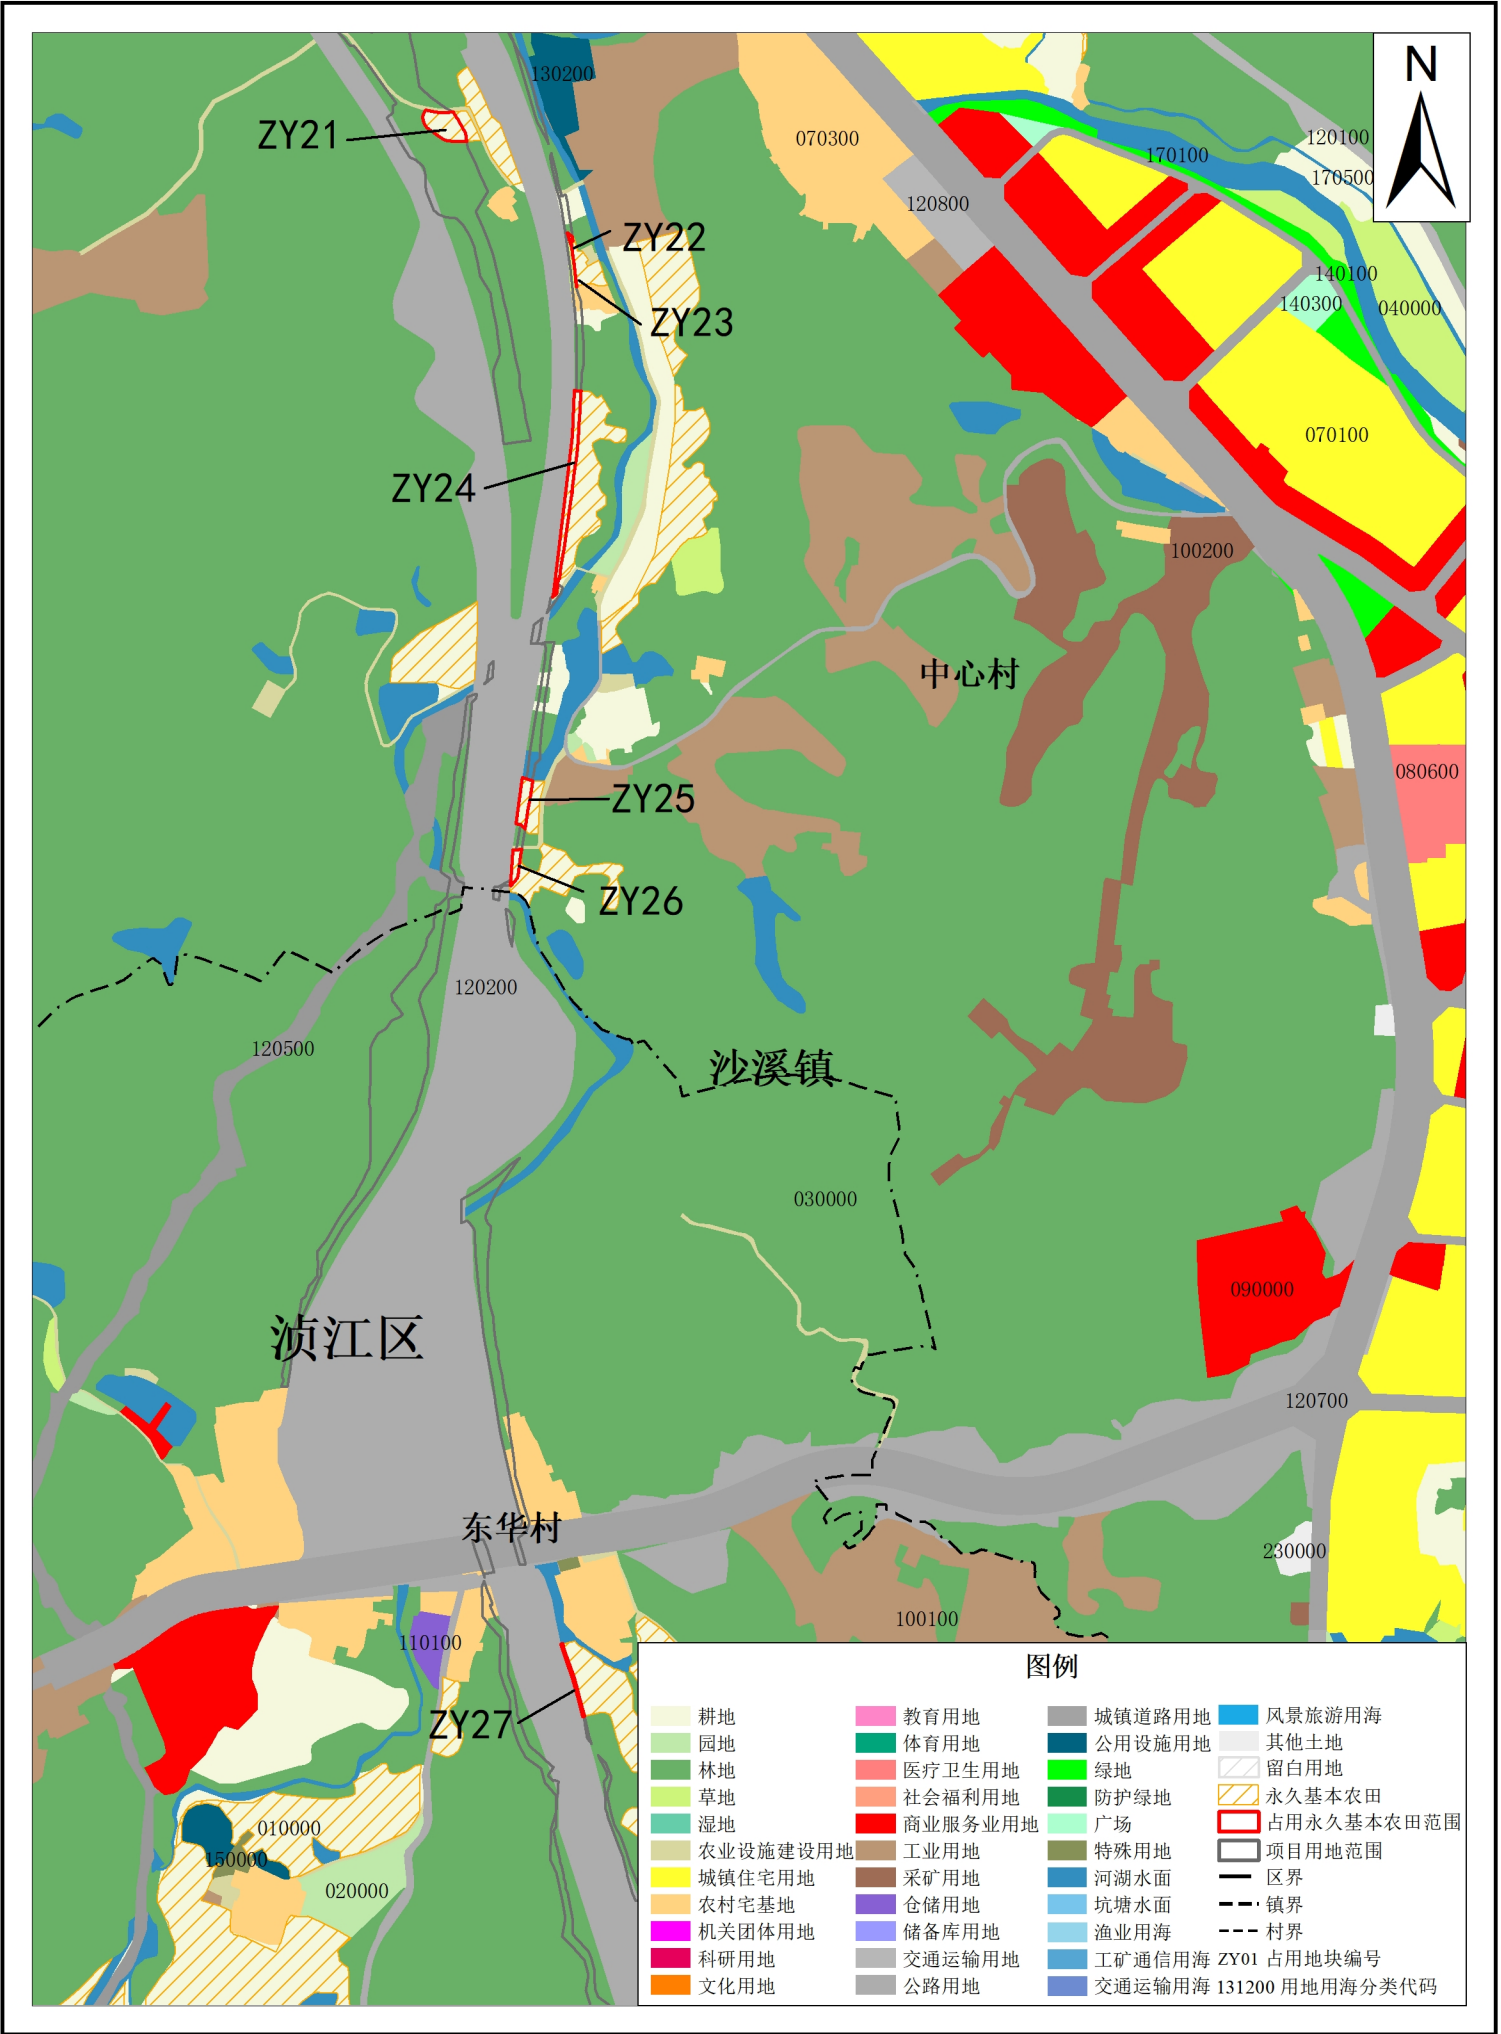




曲江区占用永久基本农田国土空间总体规划图（调整后）（局部六）

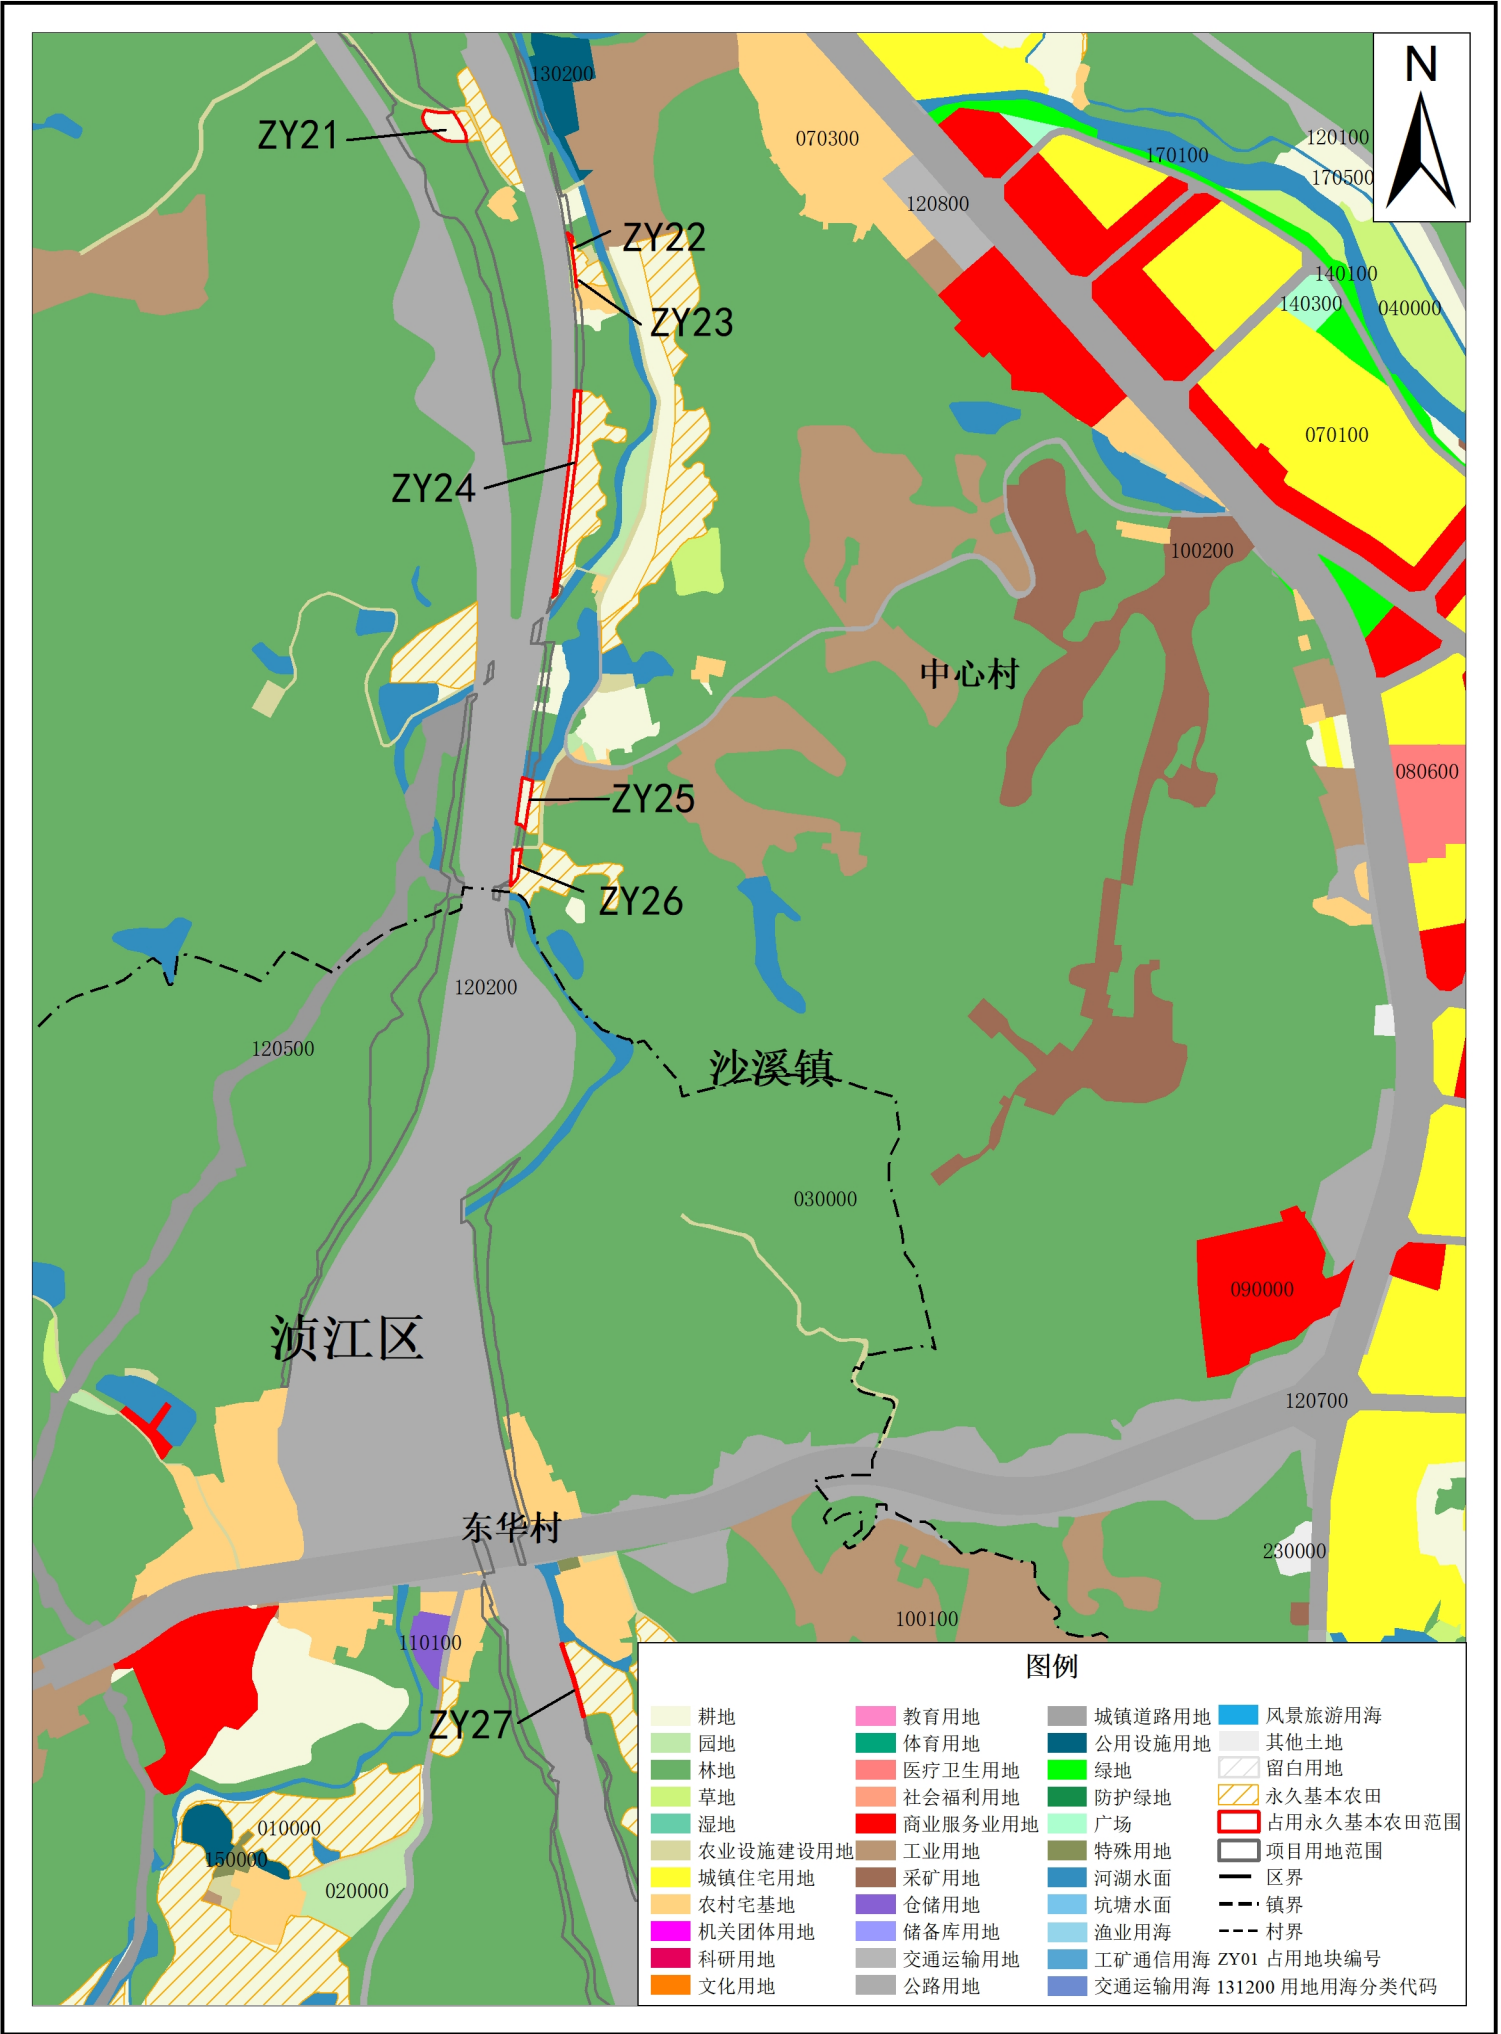


曲江区补划永久基本农田国土空间总体规划图（调整前）（局部一）

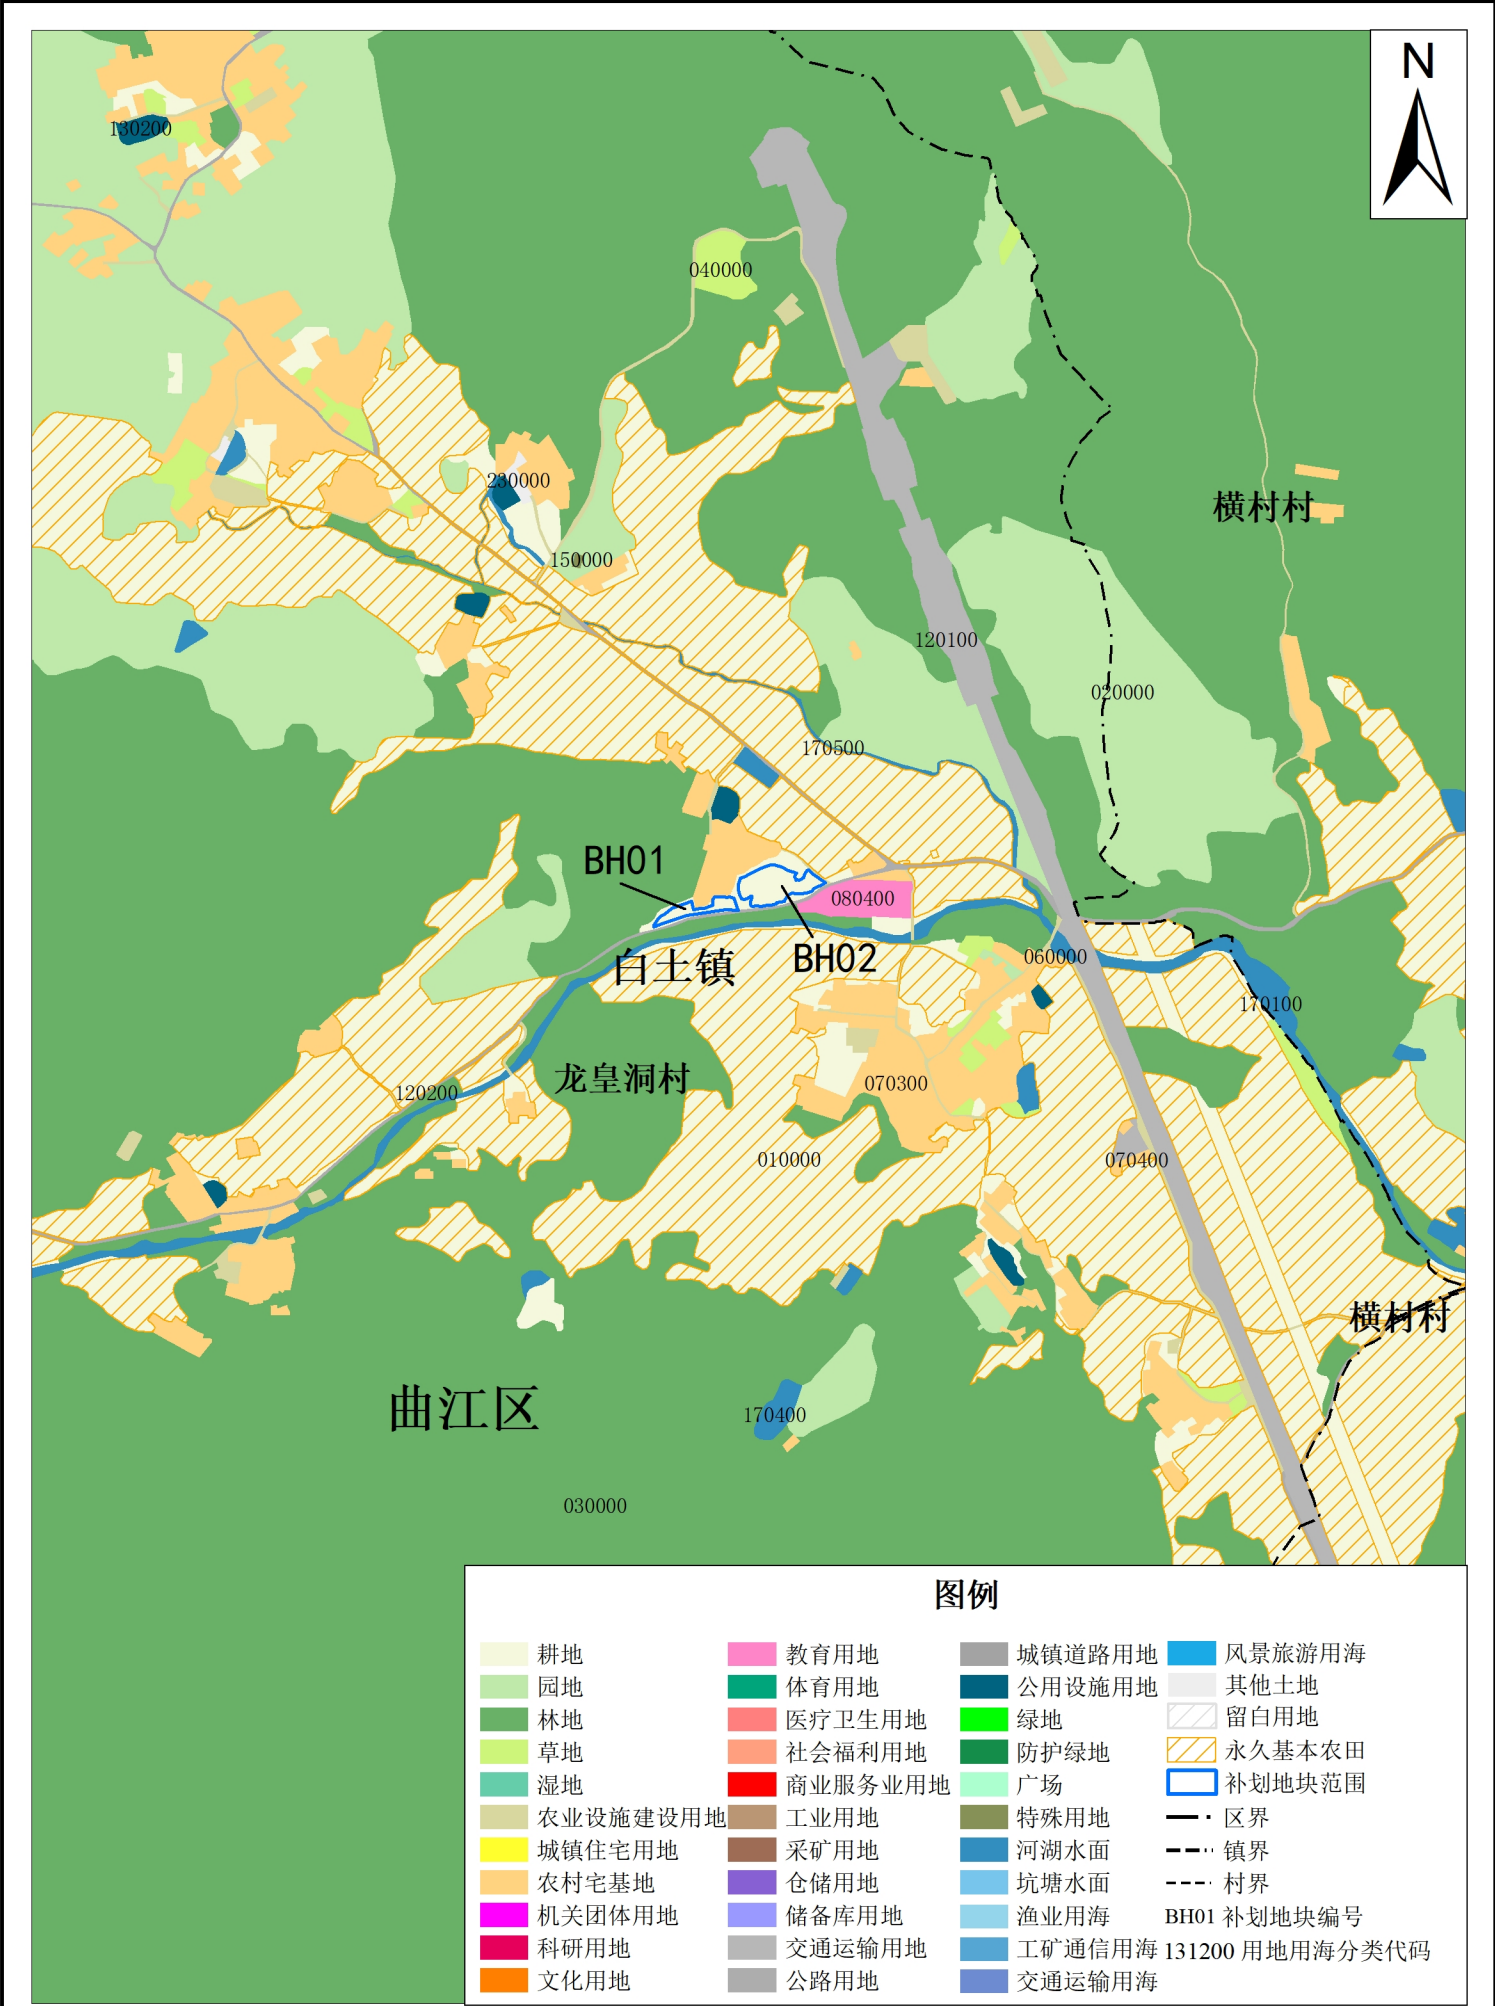




曲江区补划永久基本农田国土空间总体规划图（调整后）（局部一）

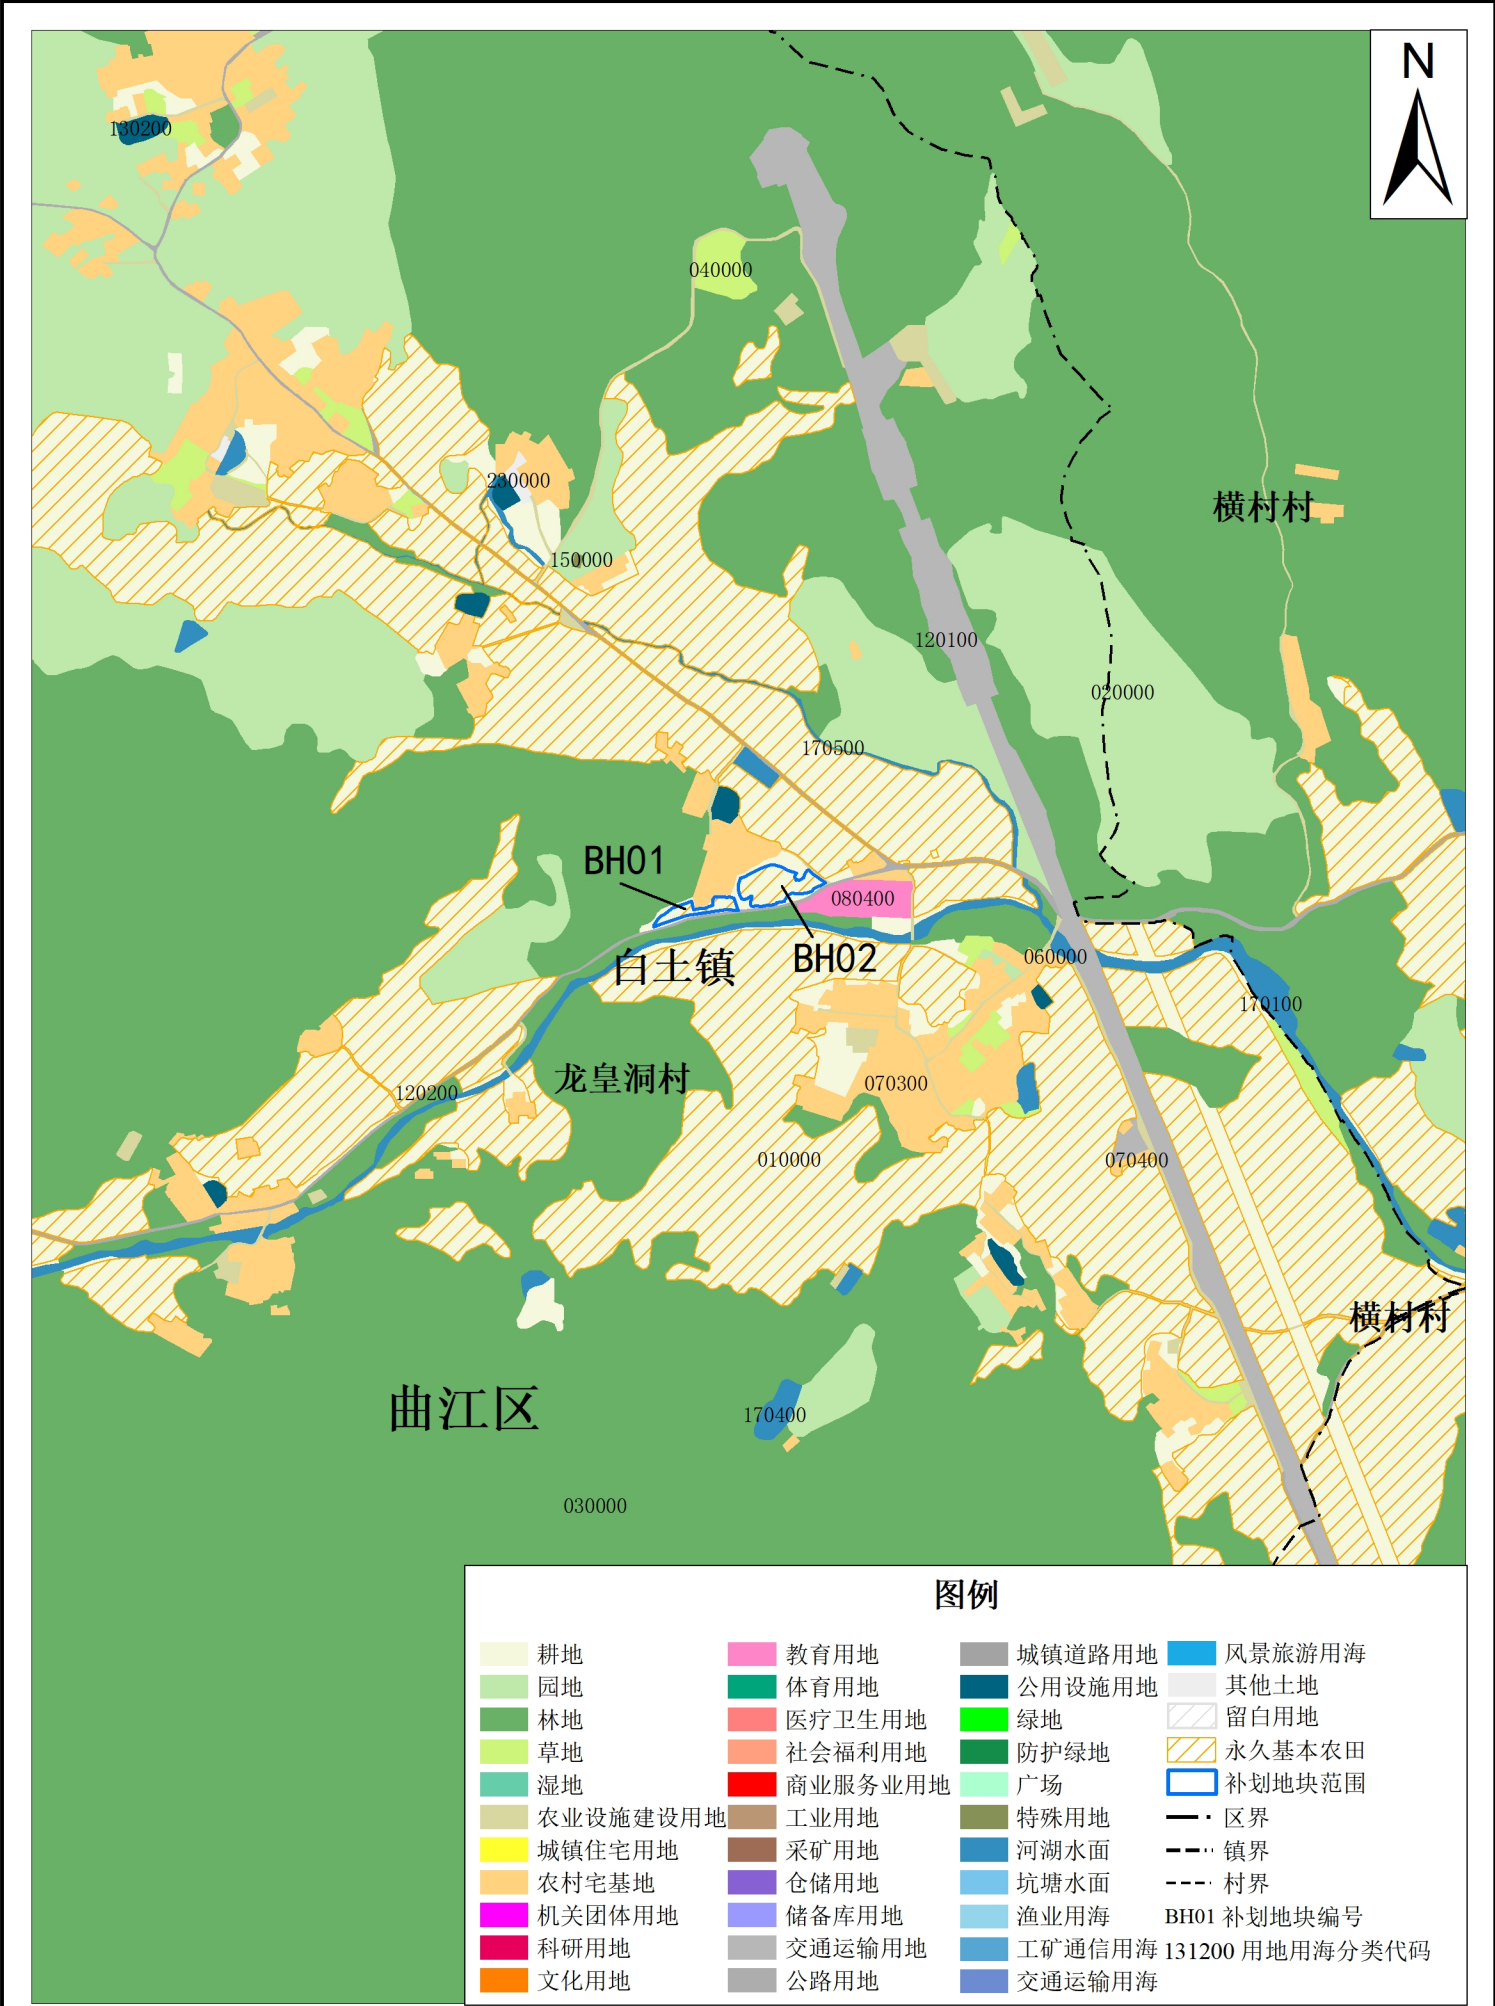




曲江区补划永久基本农田国土空间总体规划图（调整前）（局部二）

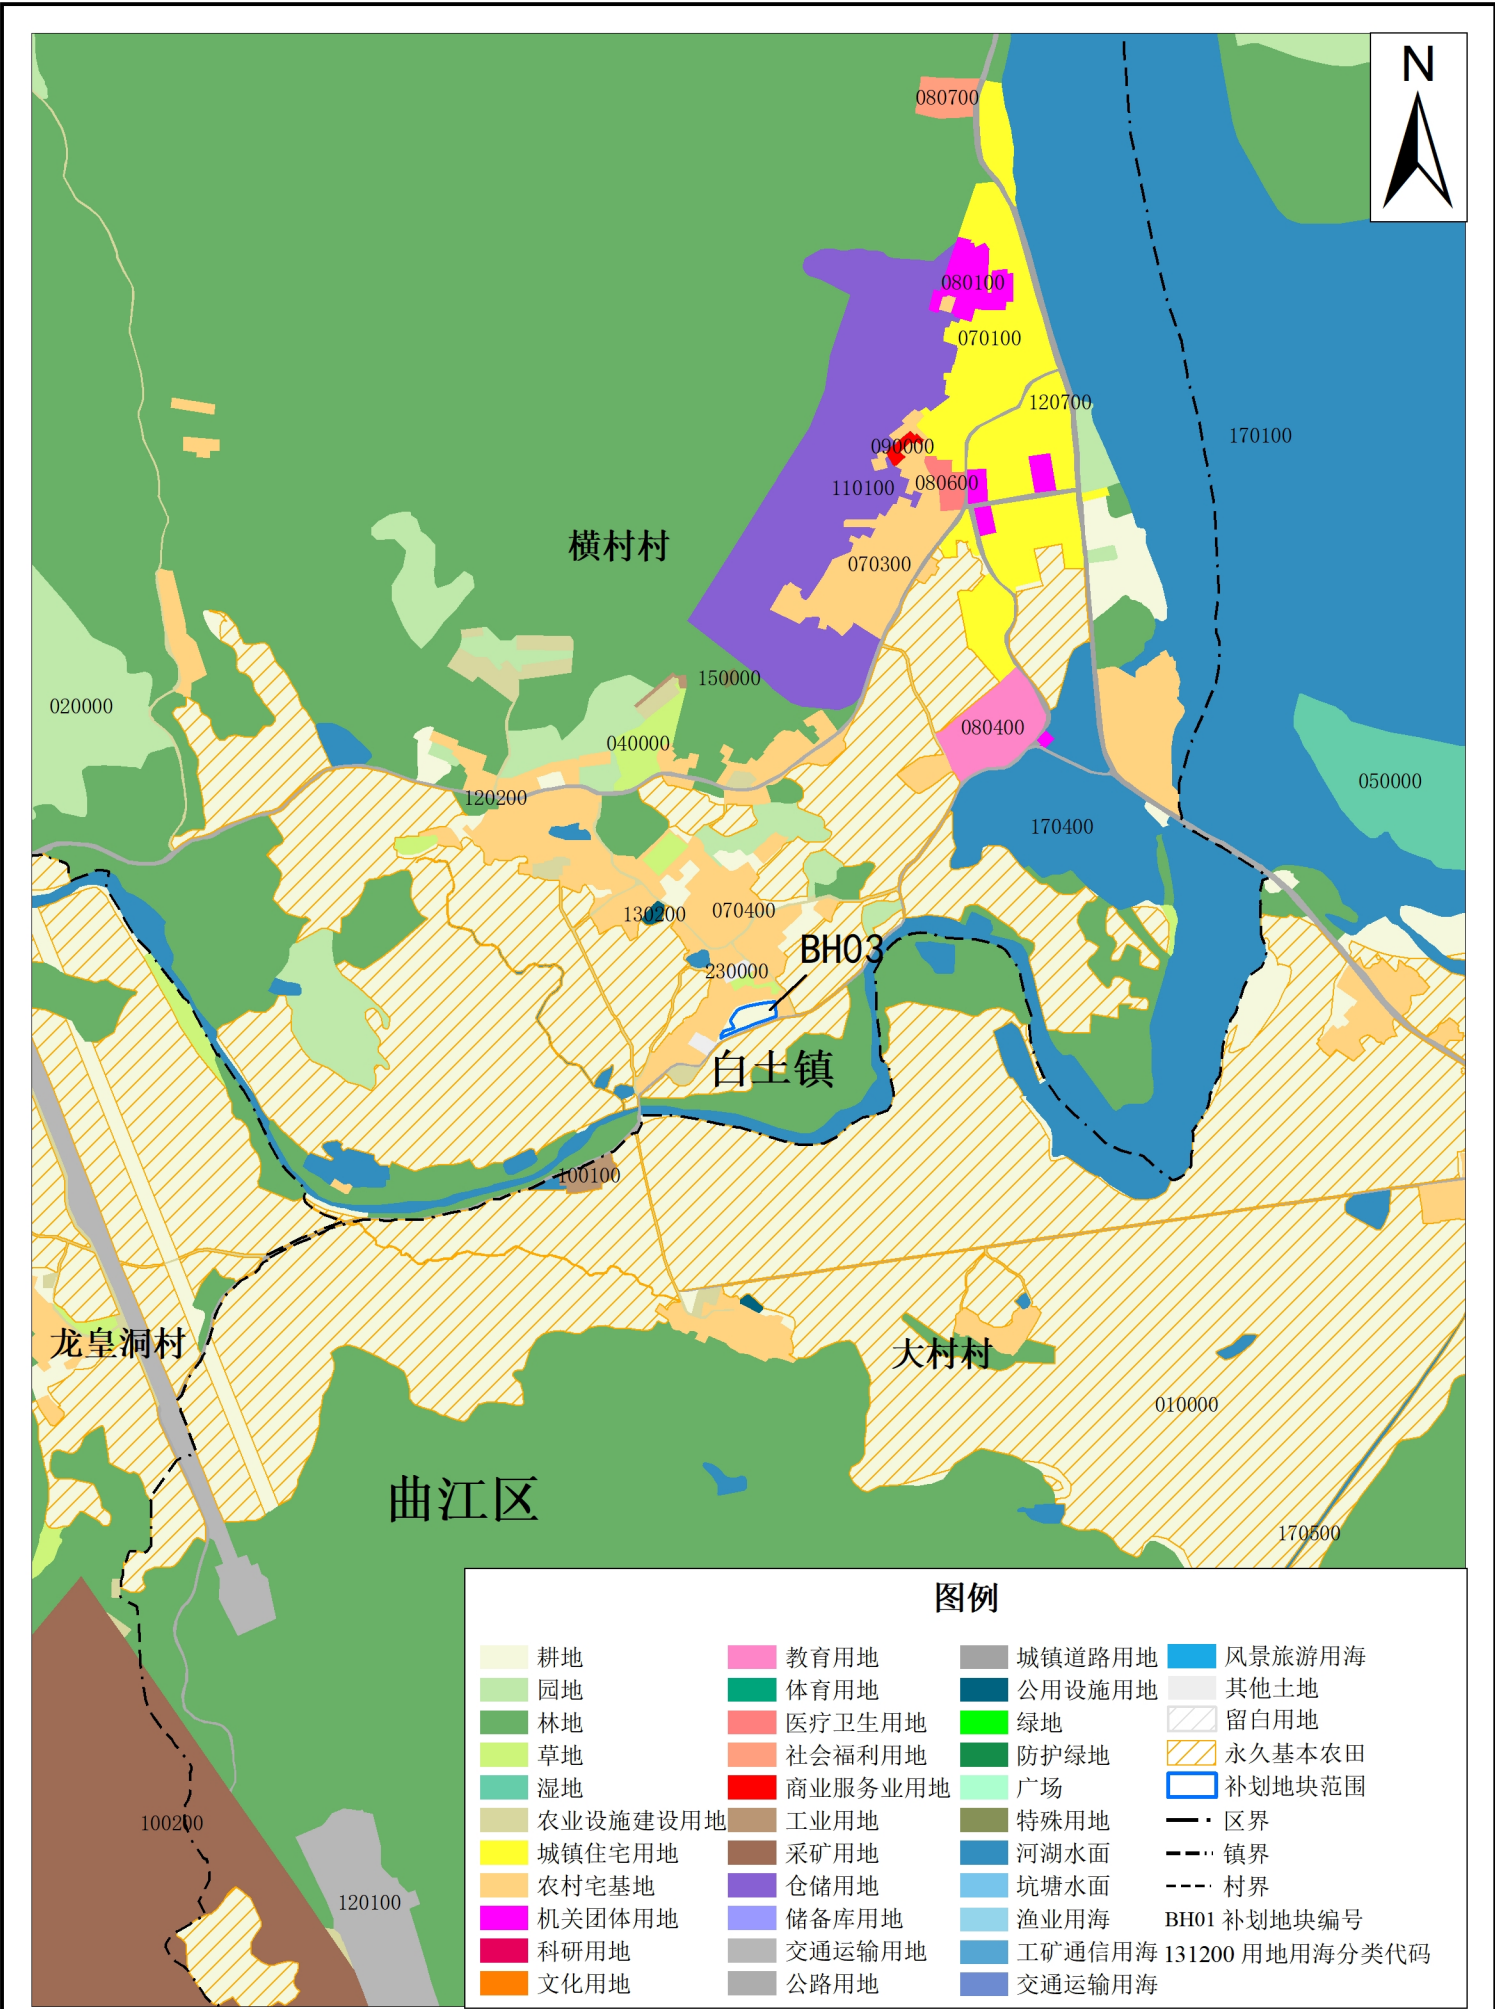


曲江区补划永久基本农田国土空间总体规划图（调整后）（局部二）

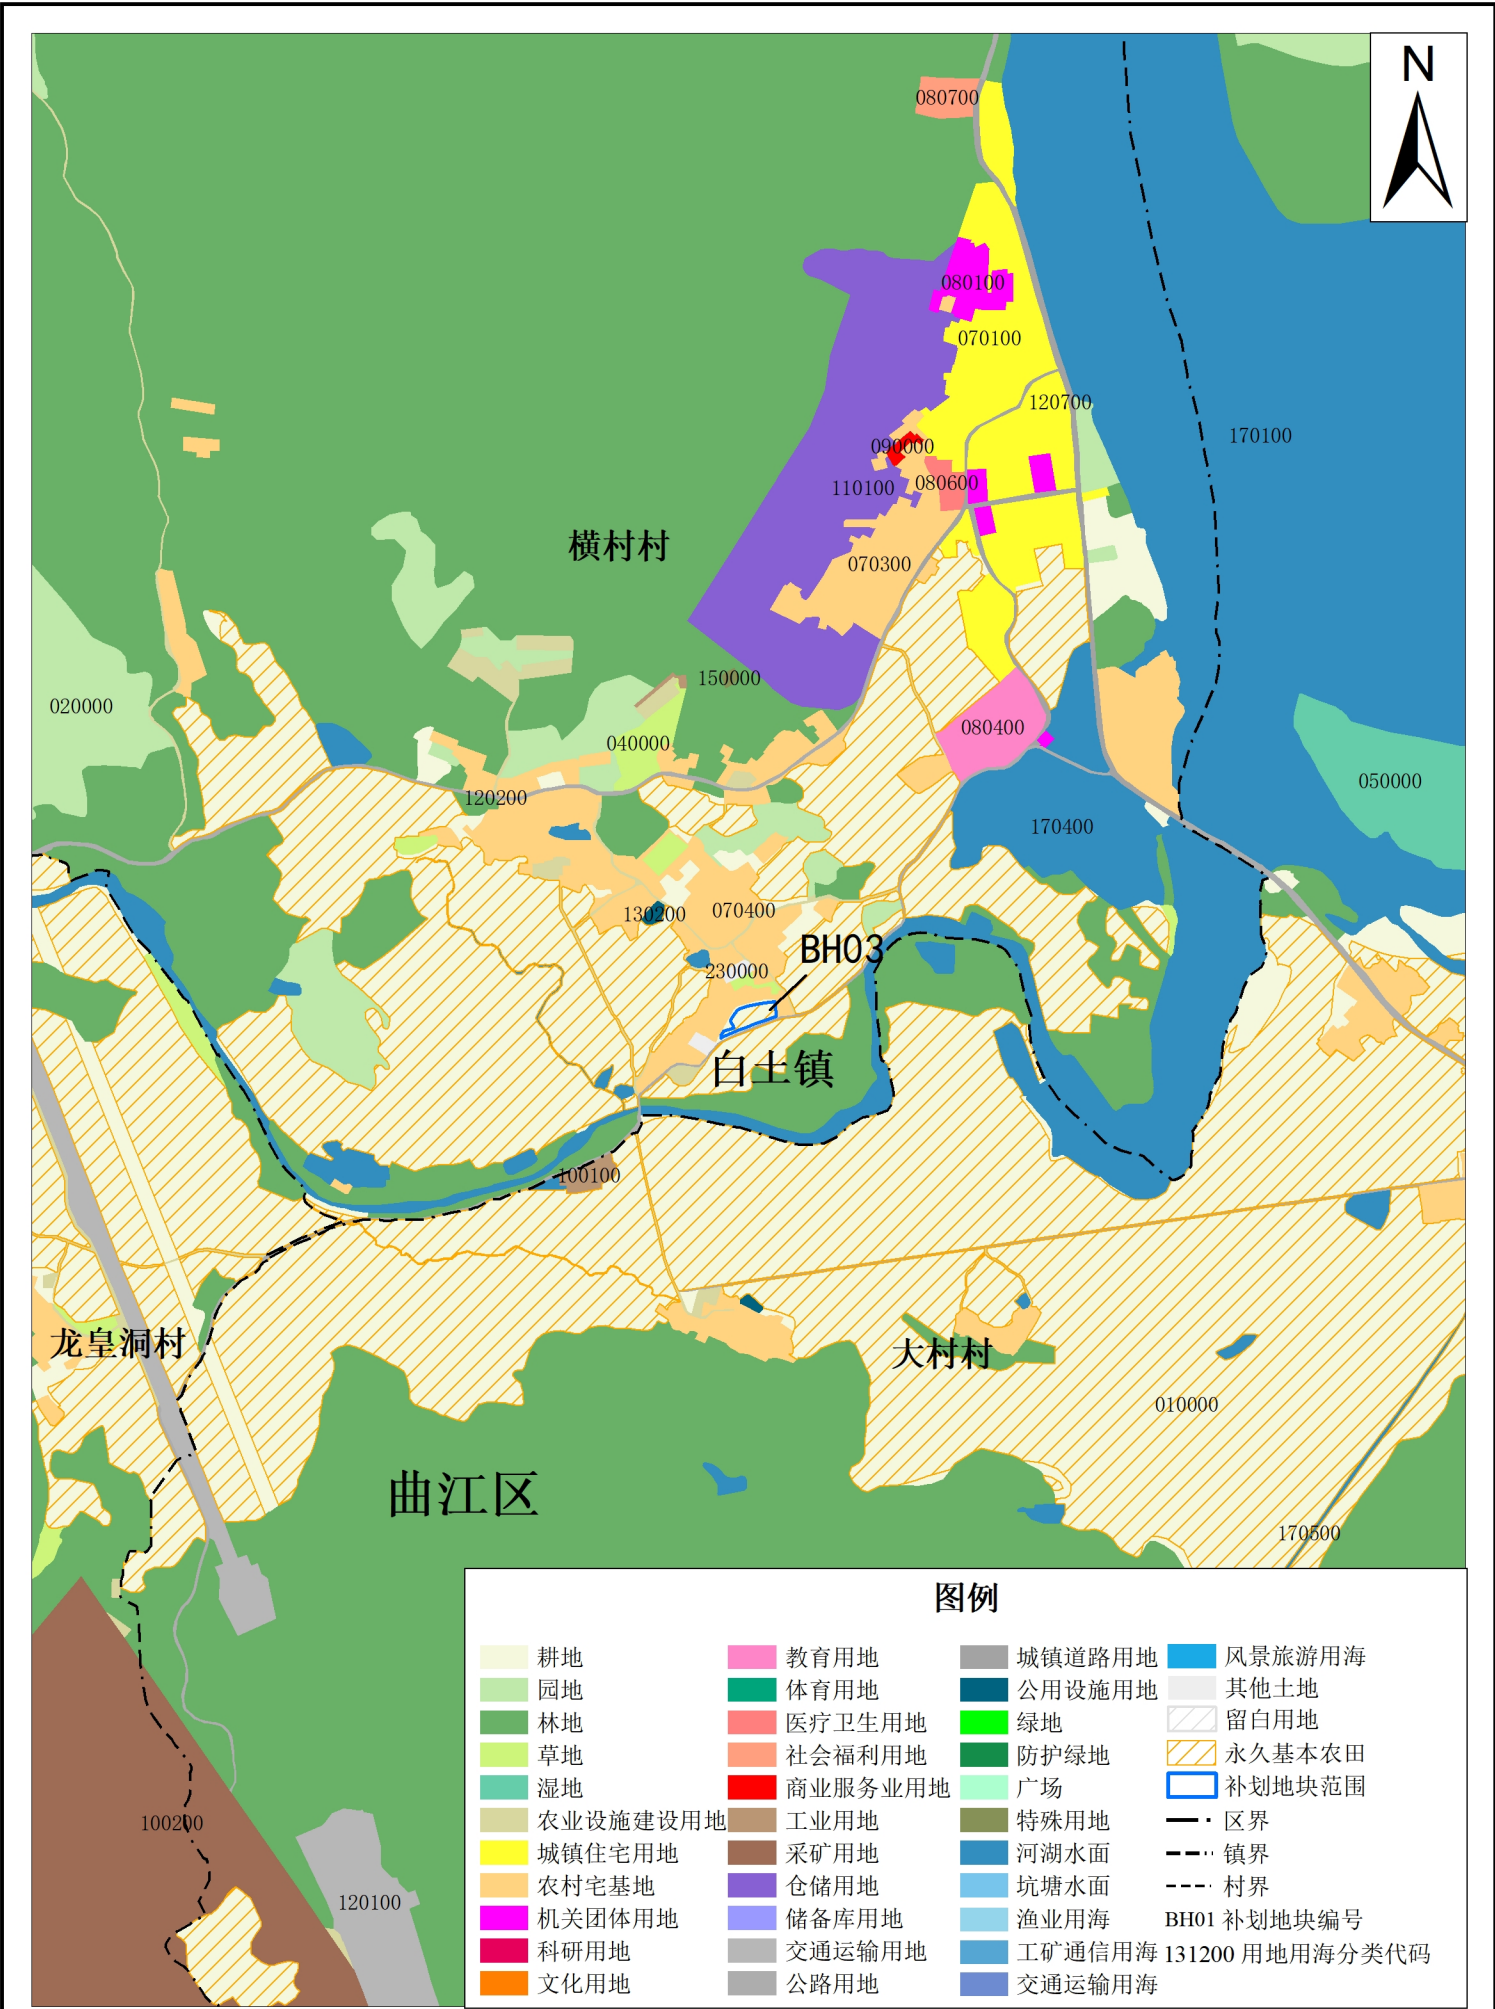




曲江区补划永久基本农田国土空间总体规划图（调整前）（局部三）

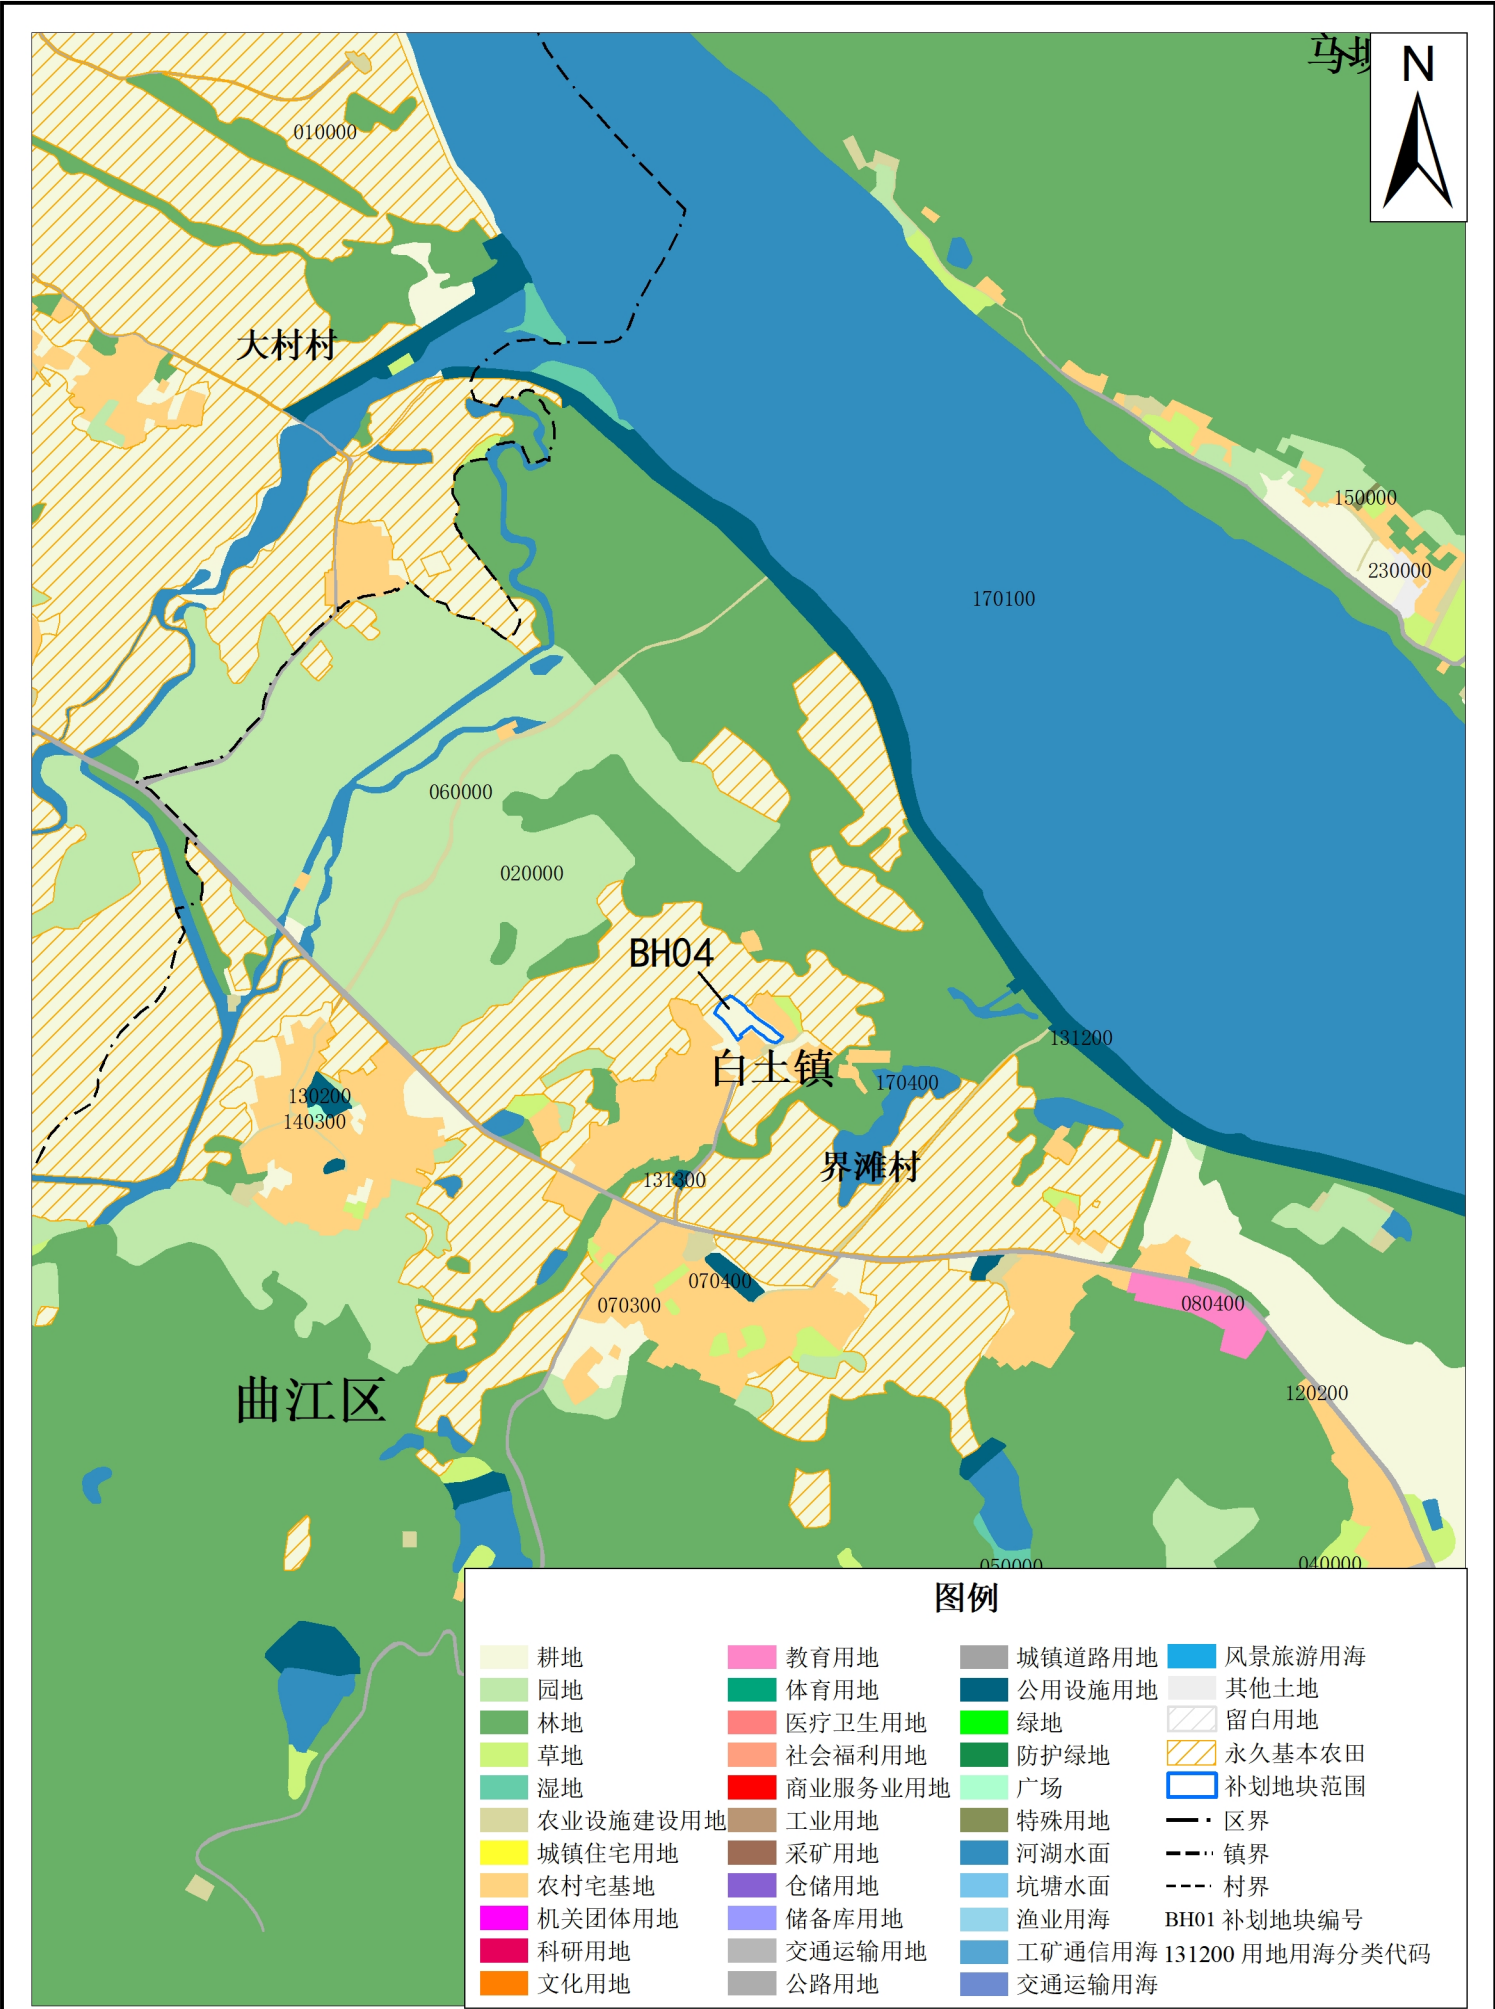


曲江区补划永久基本农田国土空间总体规划图（调整后）（局部三）

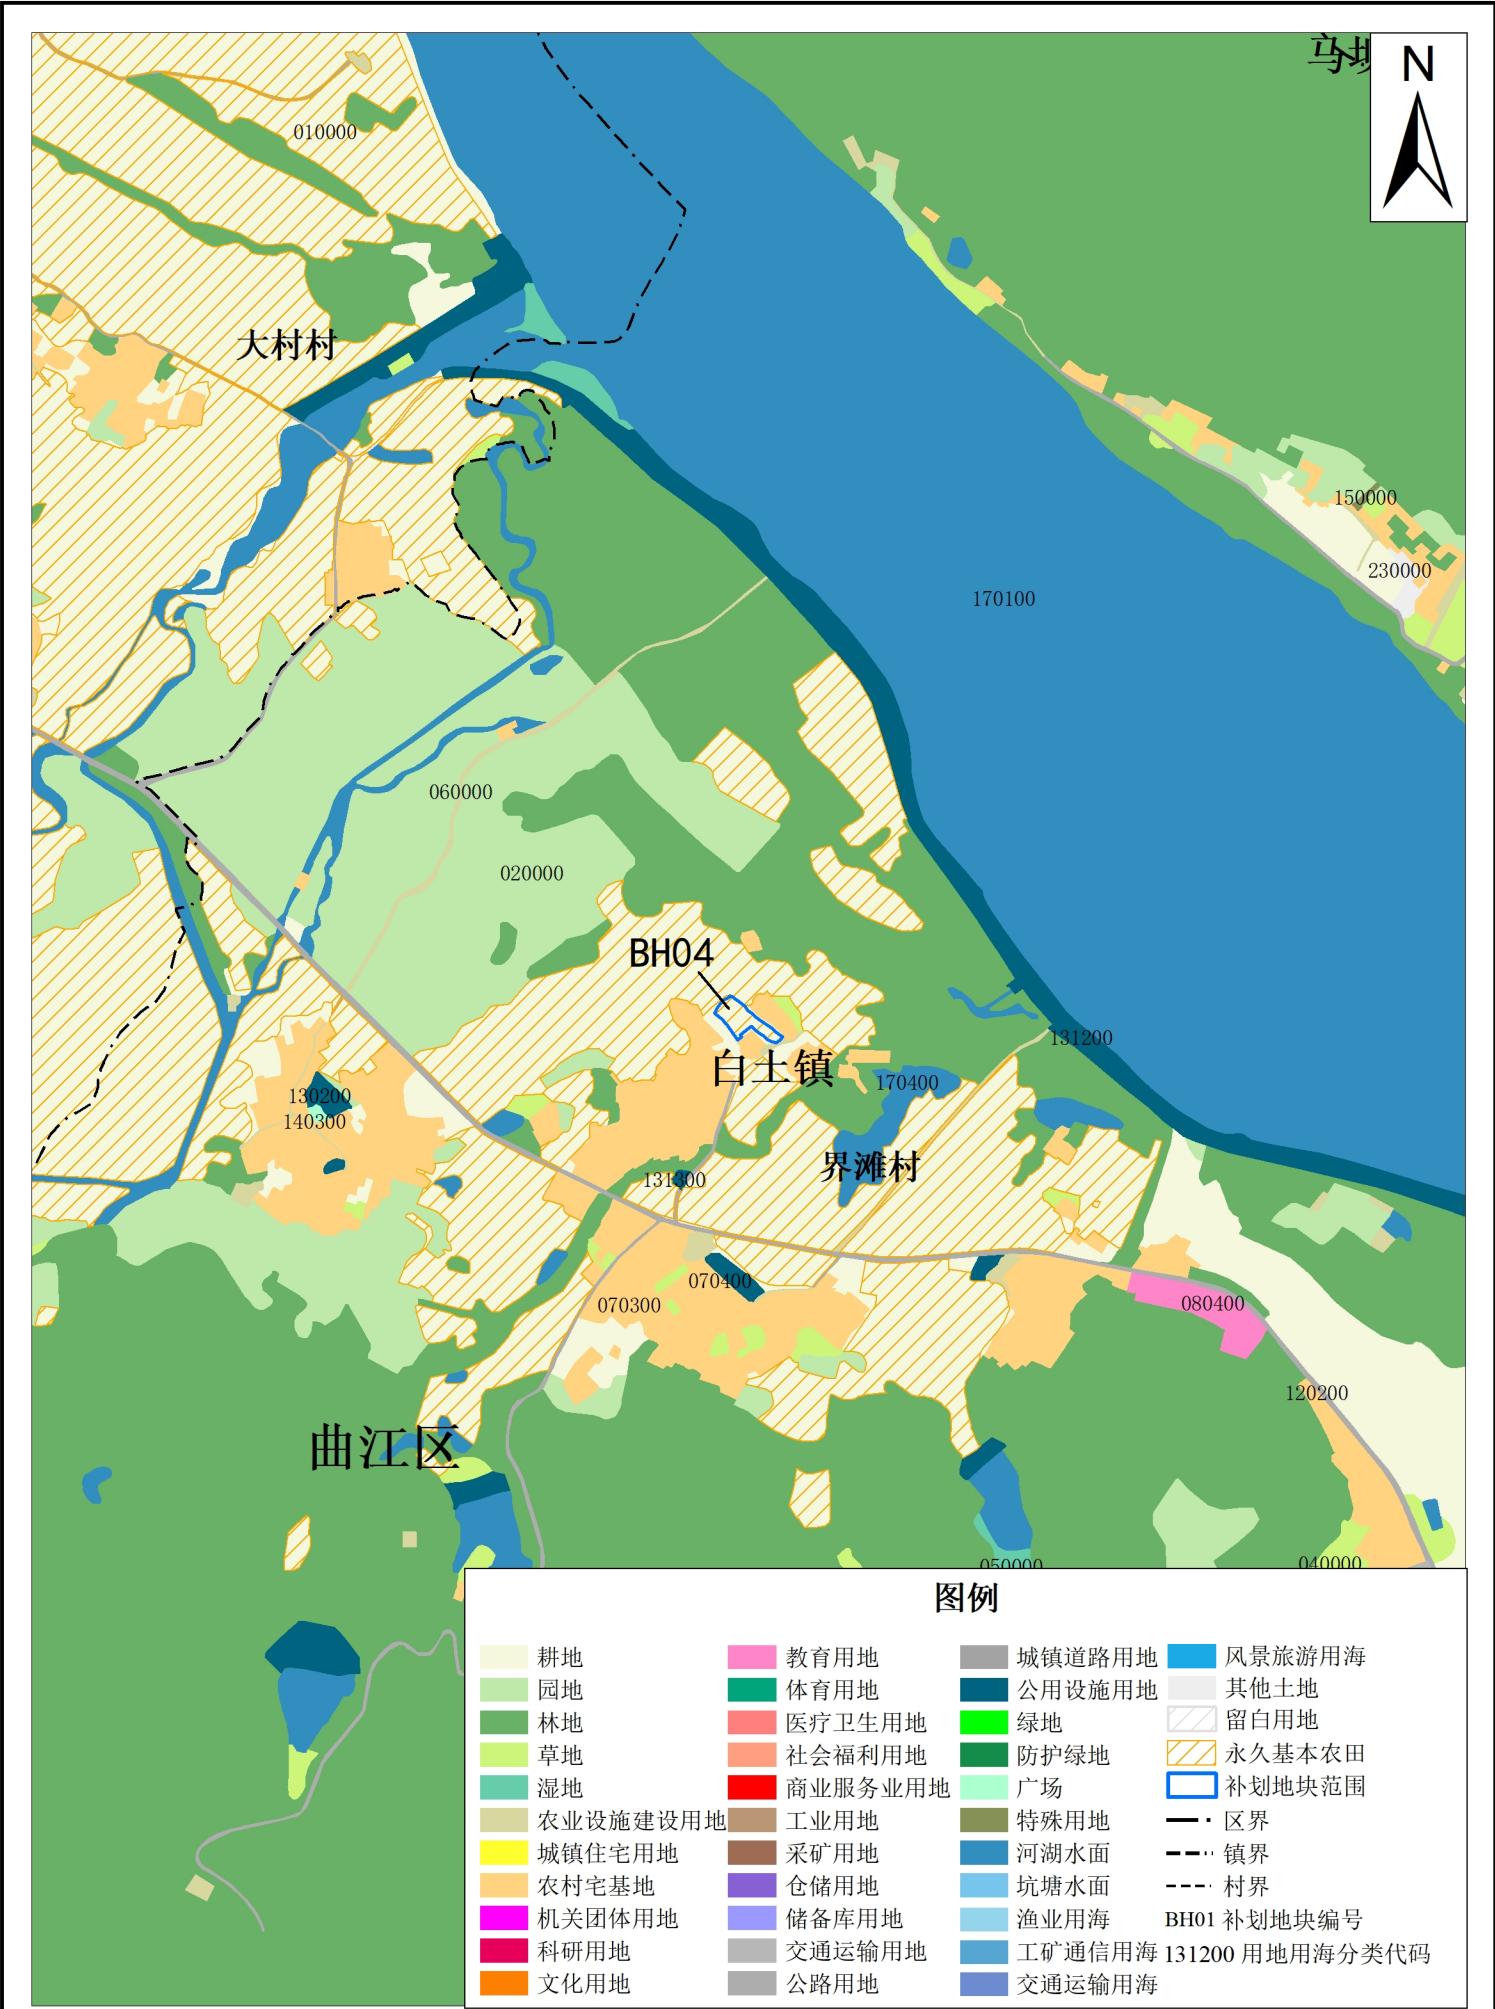




曲江区补划永久基本农田国土空间总体规划图（调整前）（局部四）

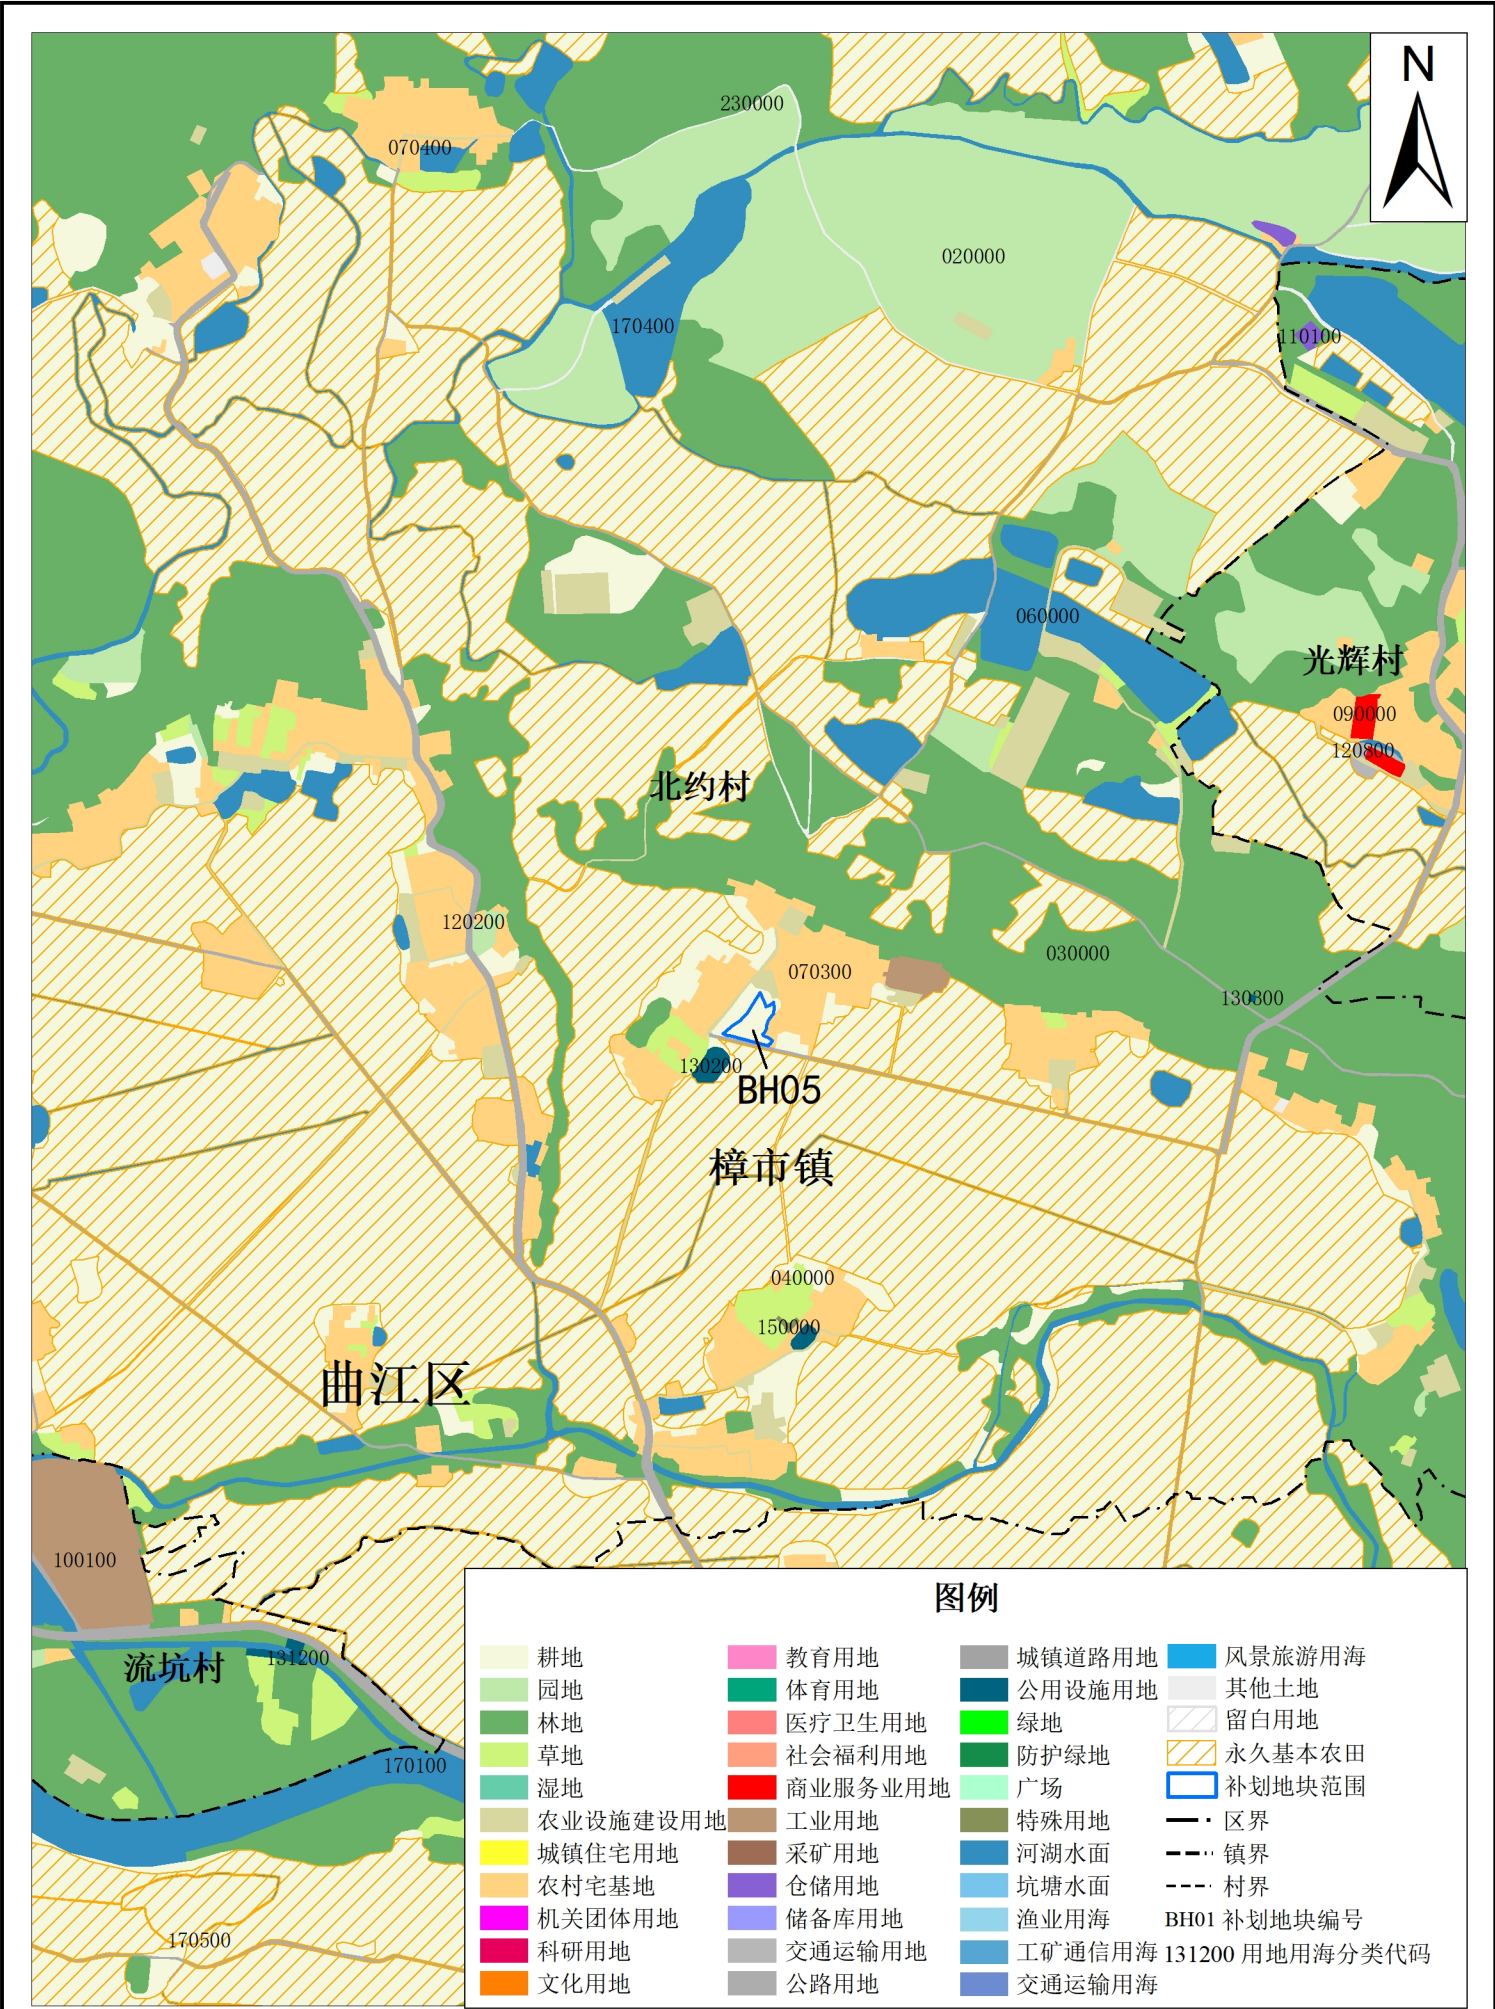




曲江区补划永久基本农田国土空间总体规划图（调整后）（局部四）

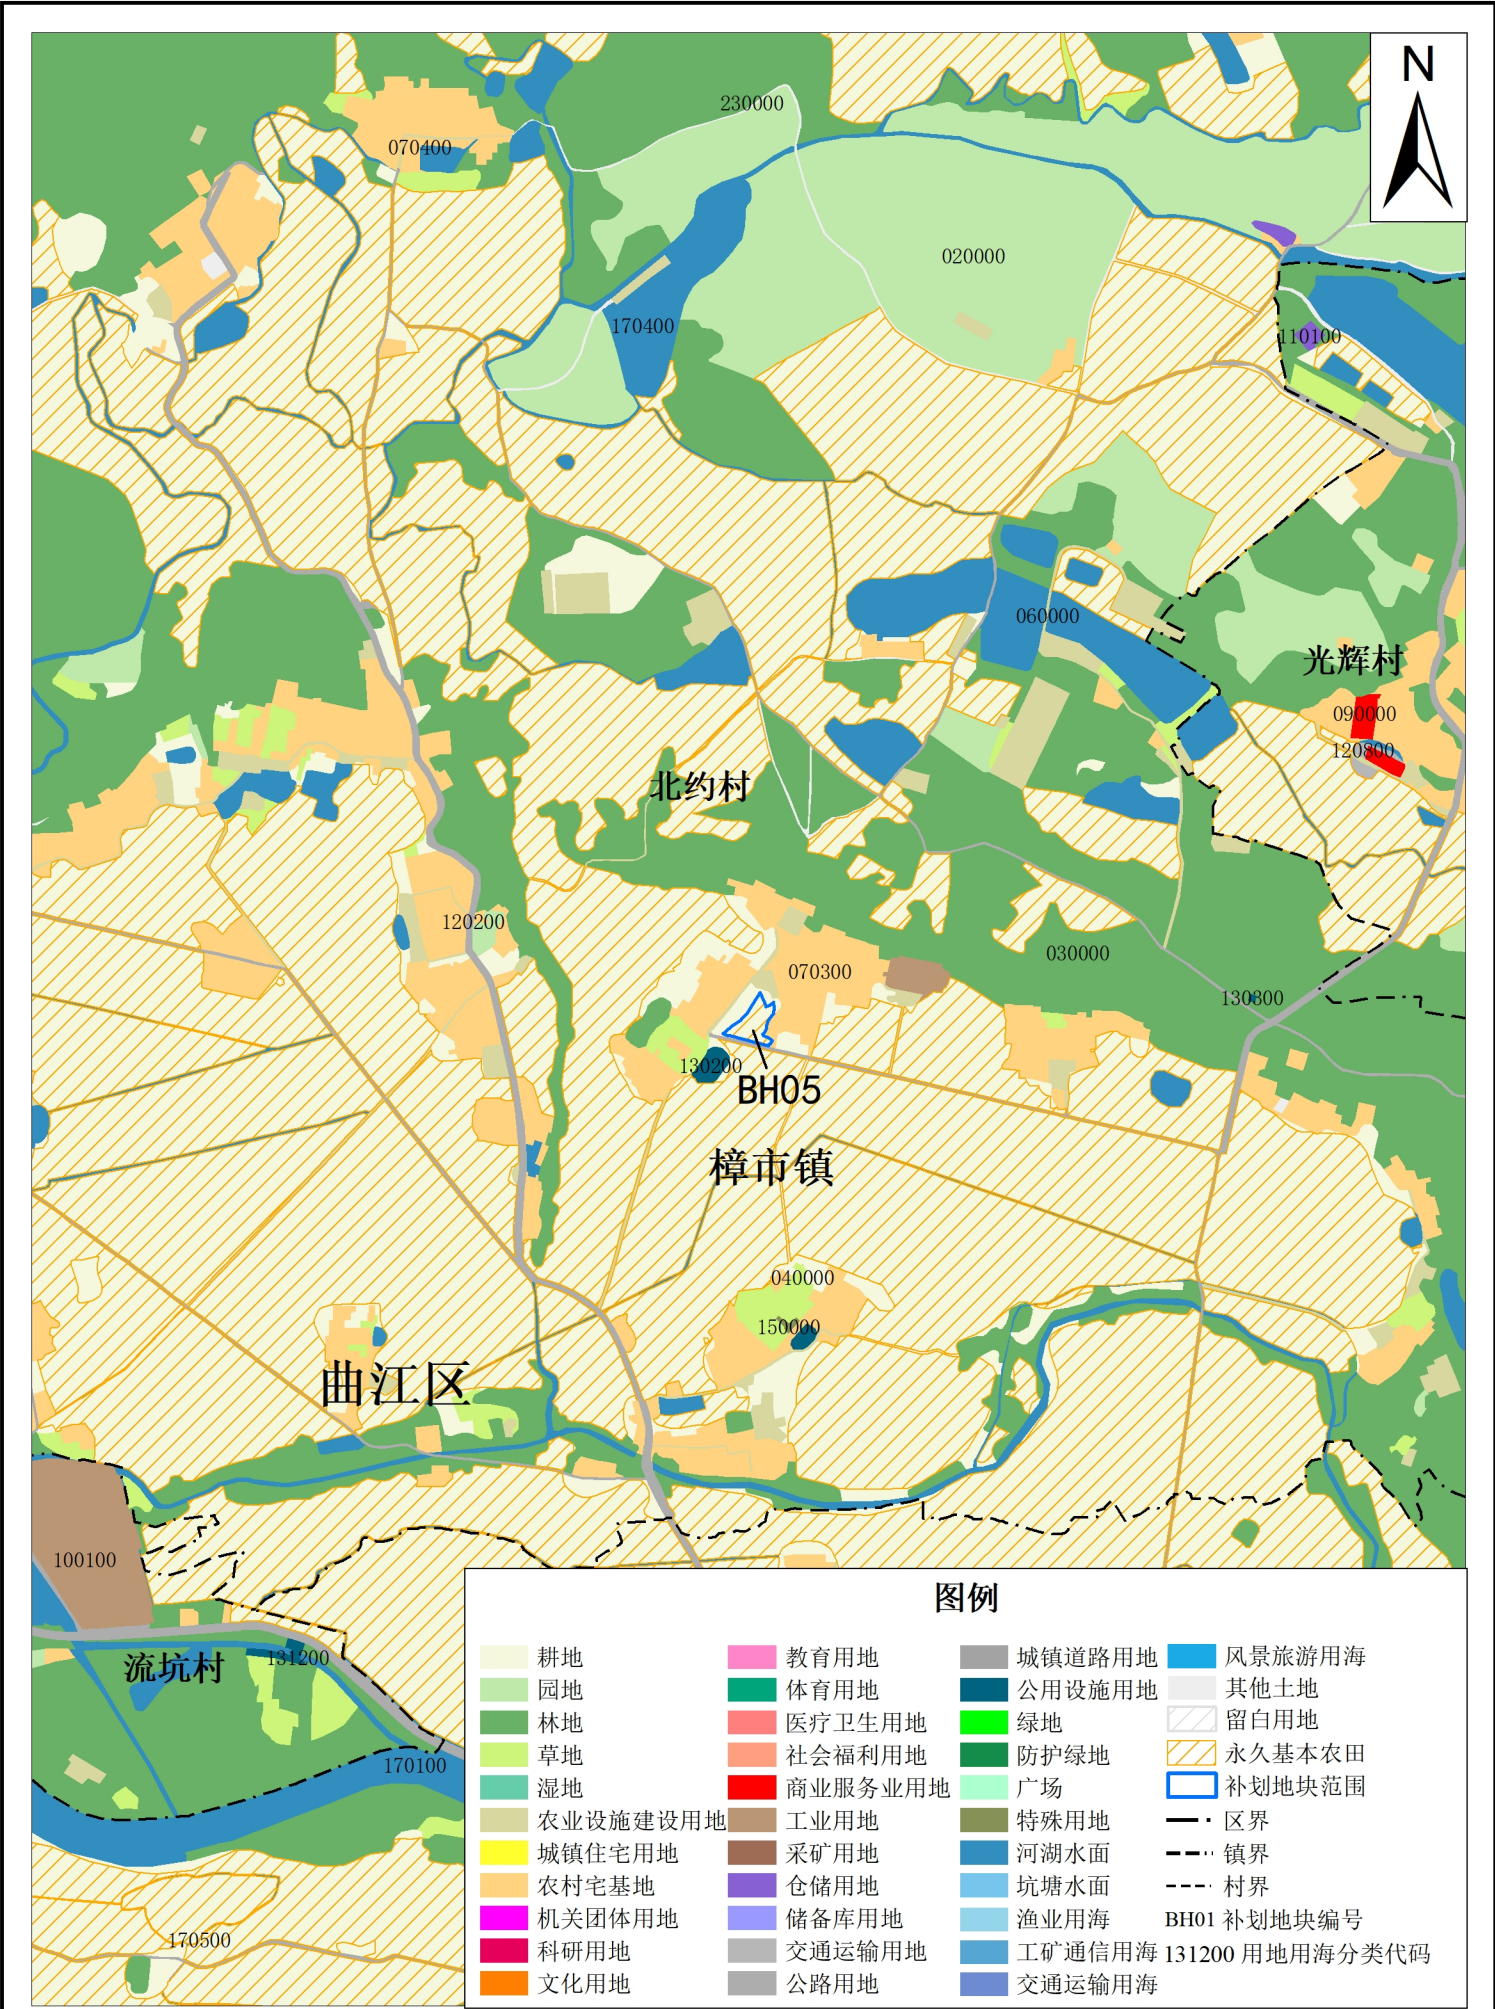



曲江区补划永久基本农田国土空间总体规划图（调整前）（局部五）

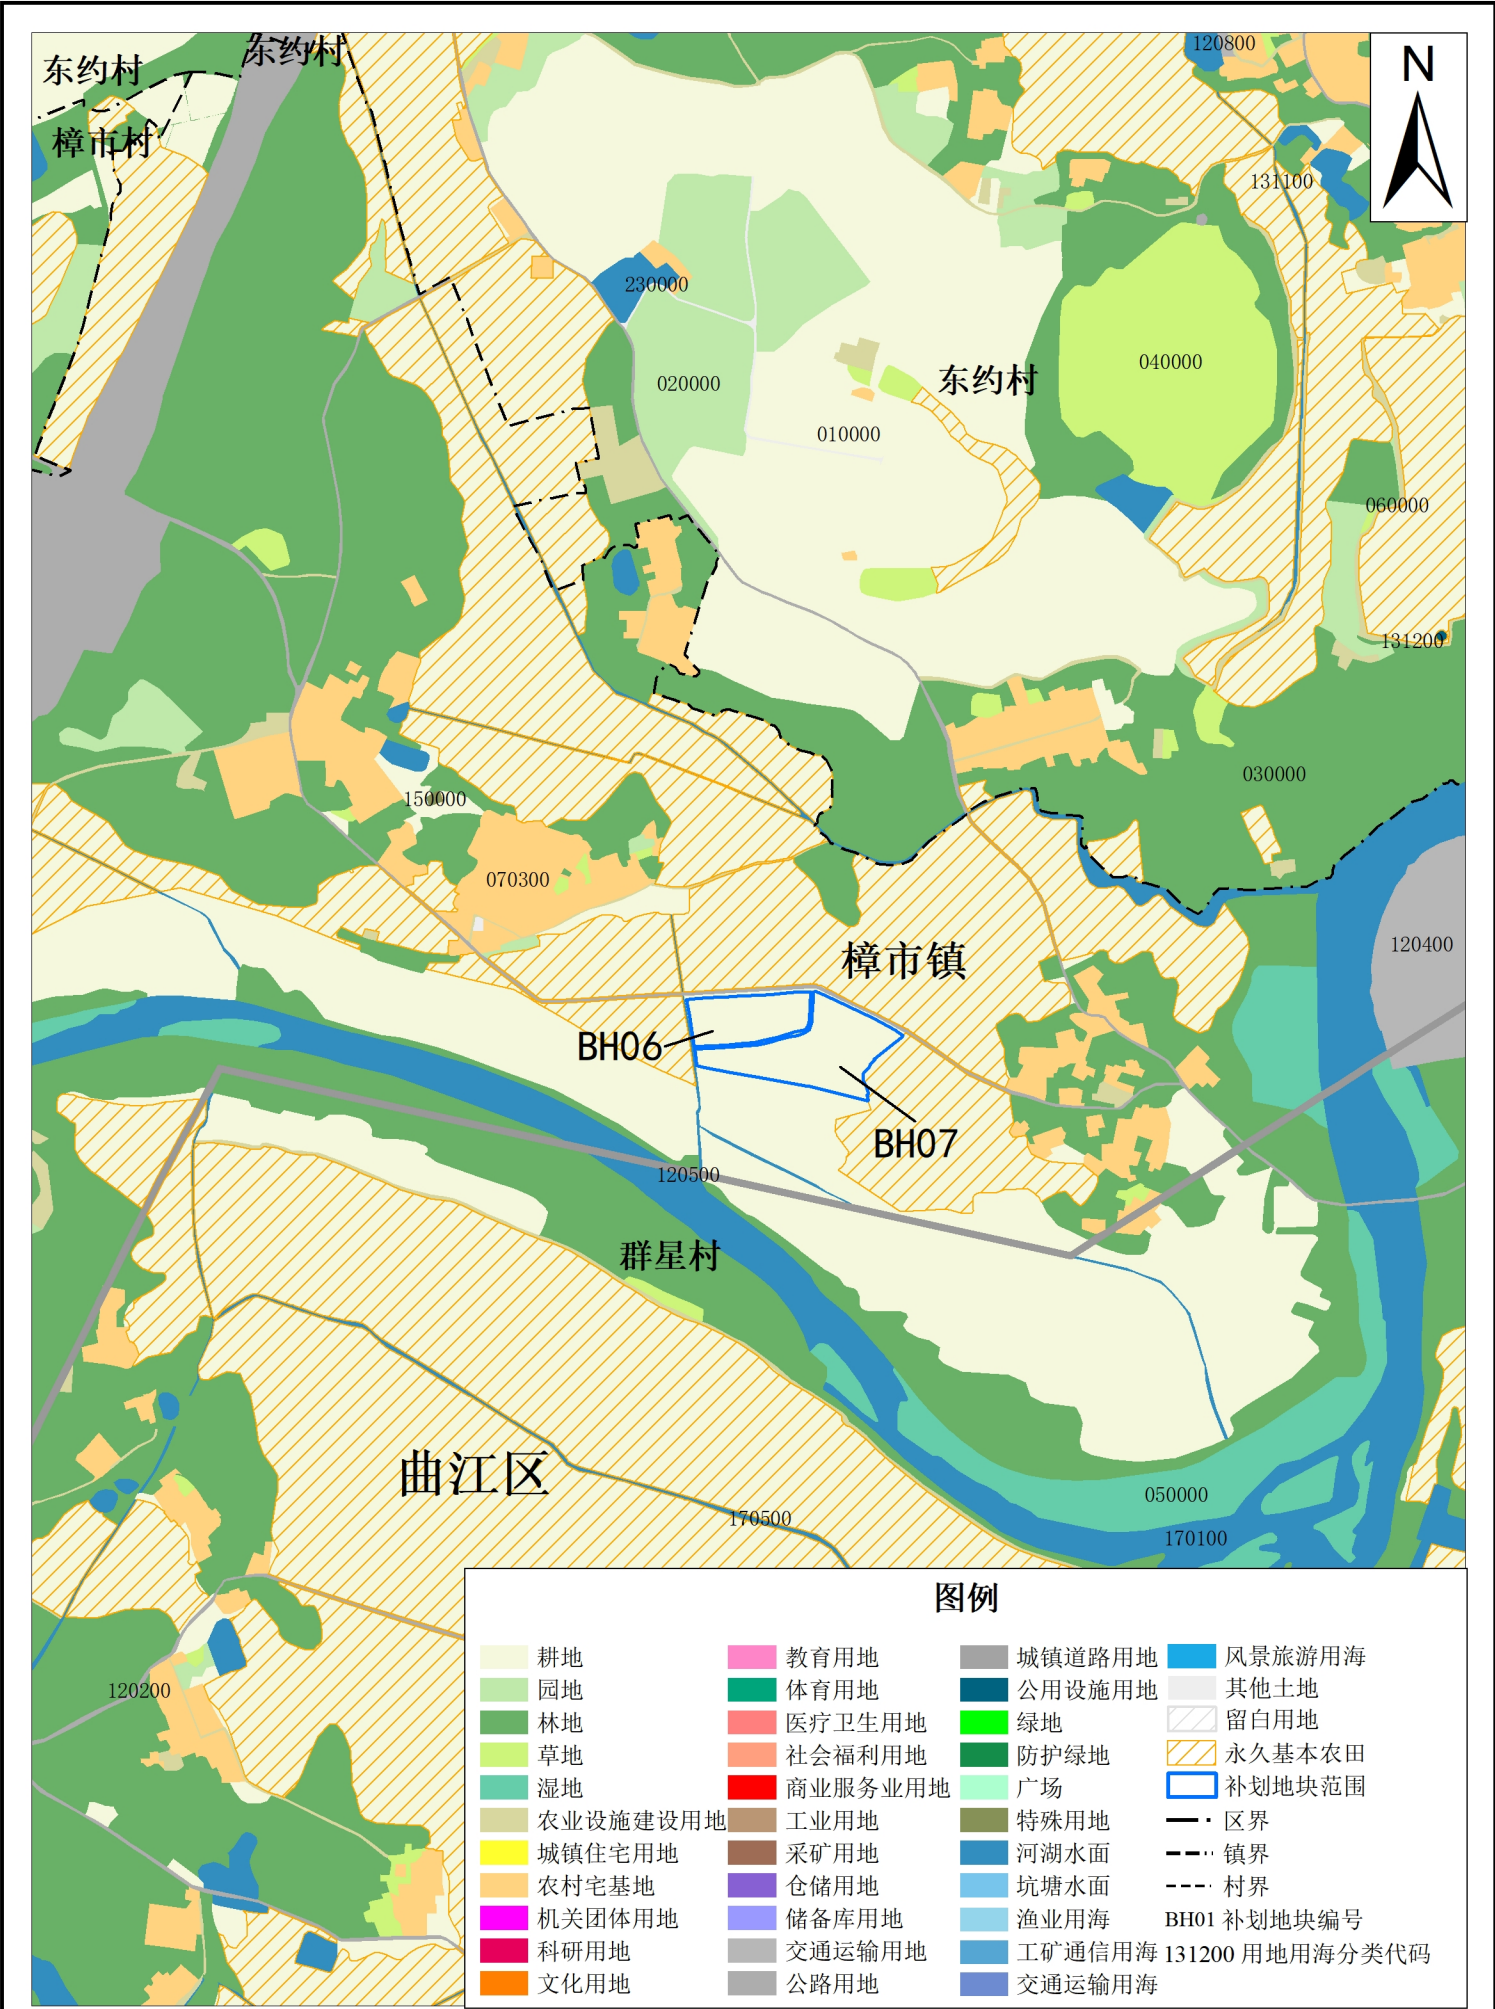



曲江区补划永久基本农田国土空间总体规划图（调整后）（局部五）

