


韶关市曲江区域城镇建设落地规模落实方案

(韶关曲江110千伏沙溪输变电工程)

落实前地块土地使用规划局部图

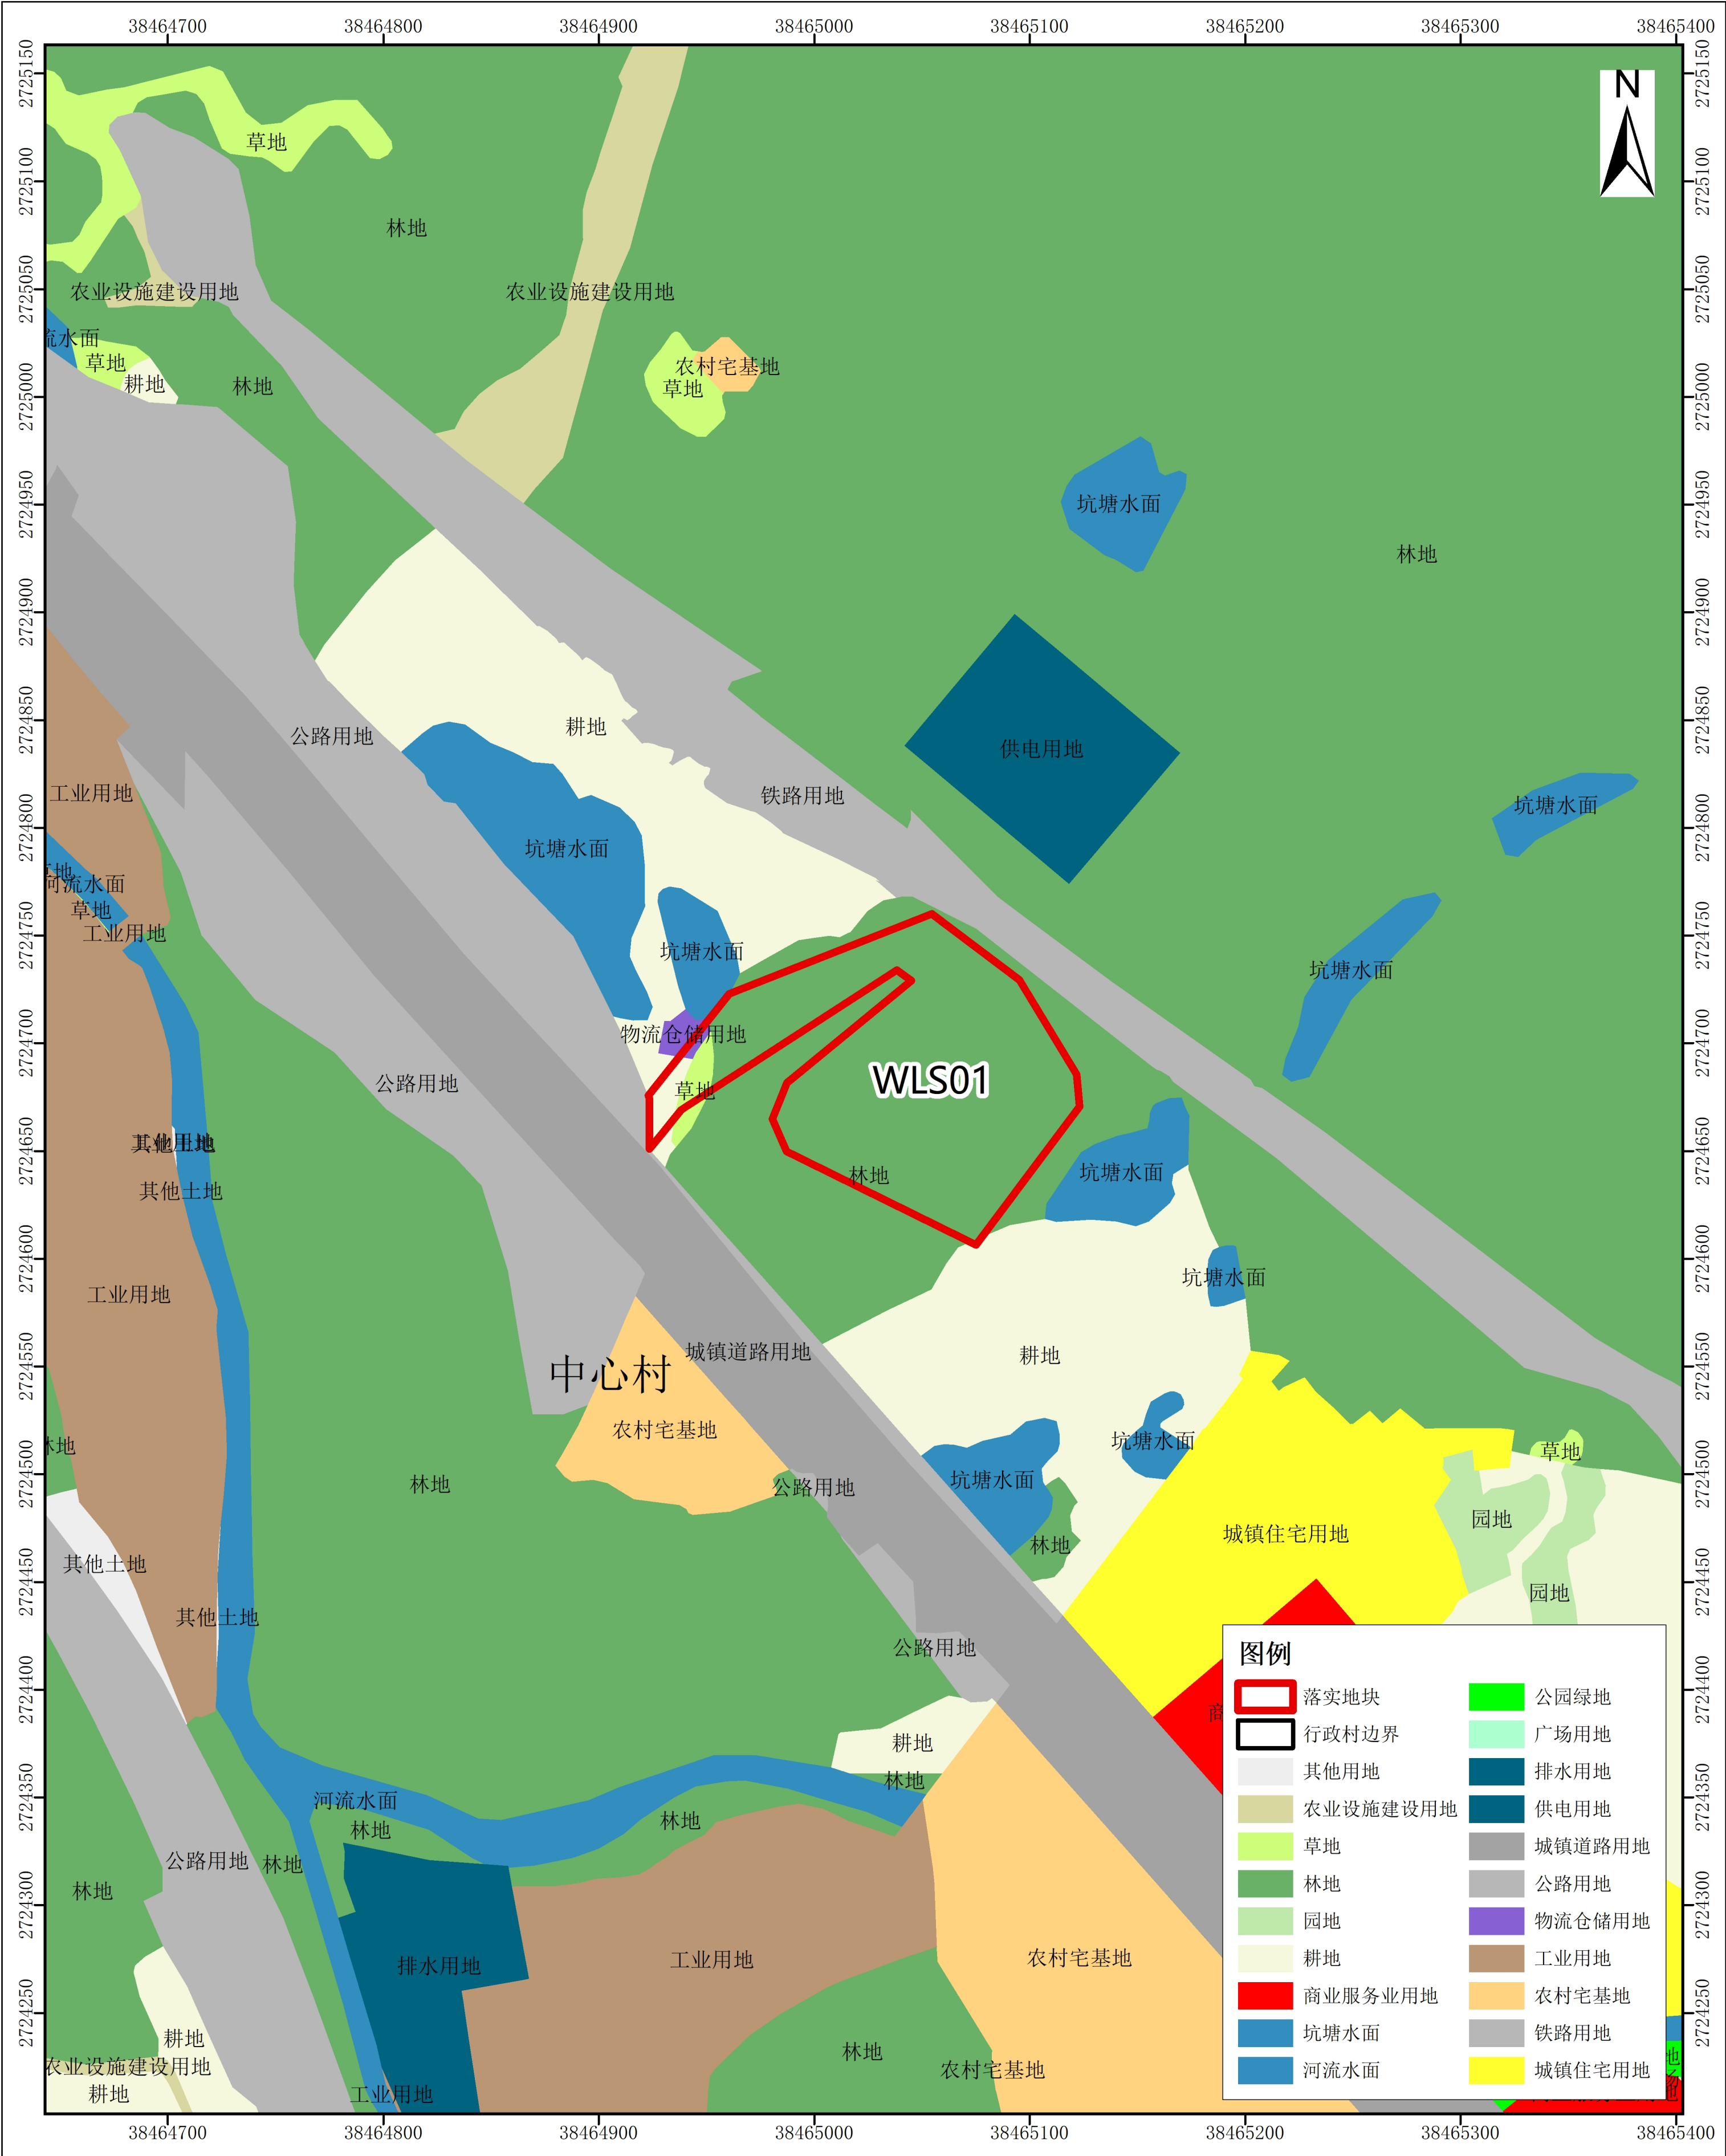

2000国家大地坐标系

1985国家高程基准

0 25 50 100 米

1:2000


组织编制单位：曲江区自然资源局

编制日期：2025年10月

韶关市曲江区域城镇建设落地规模落实方案

(韶关曲江110千伏沙溪输变电工程)

落实后地块土地使用规划局部图

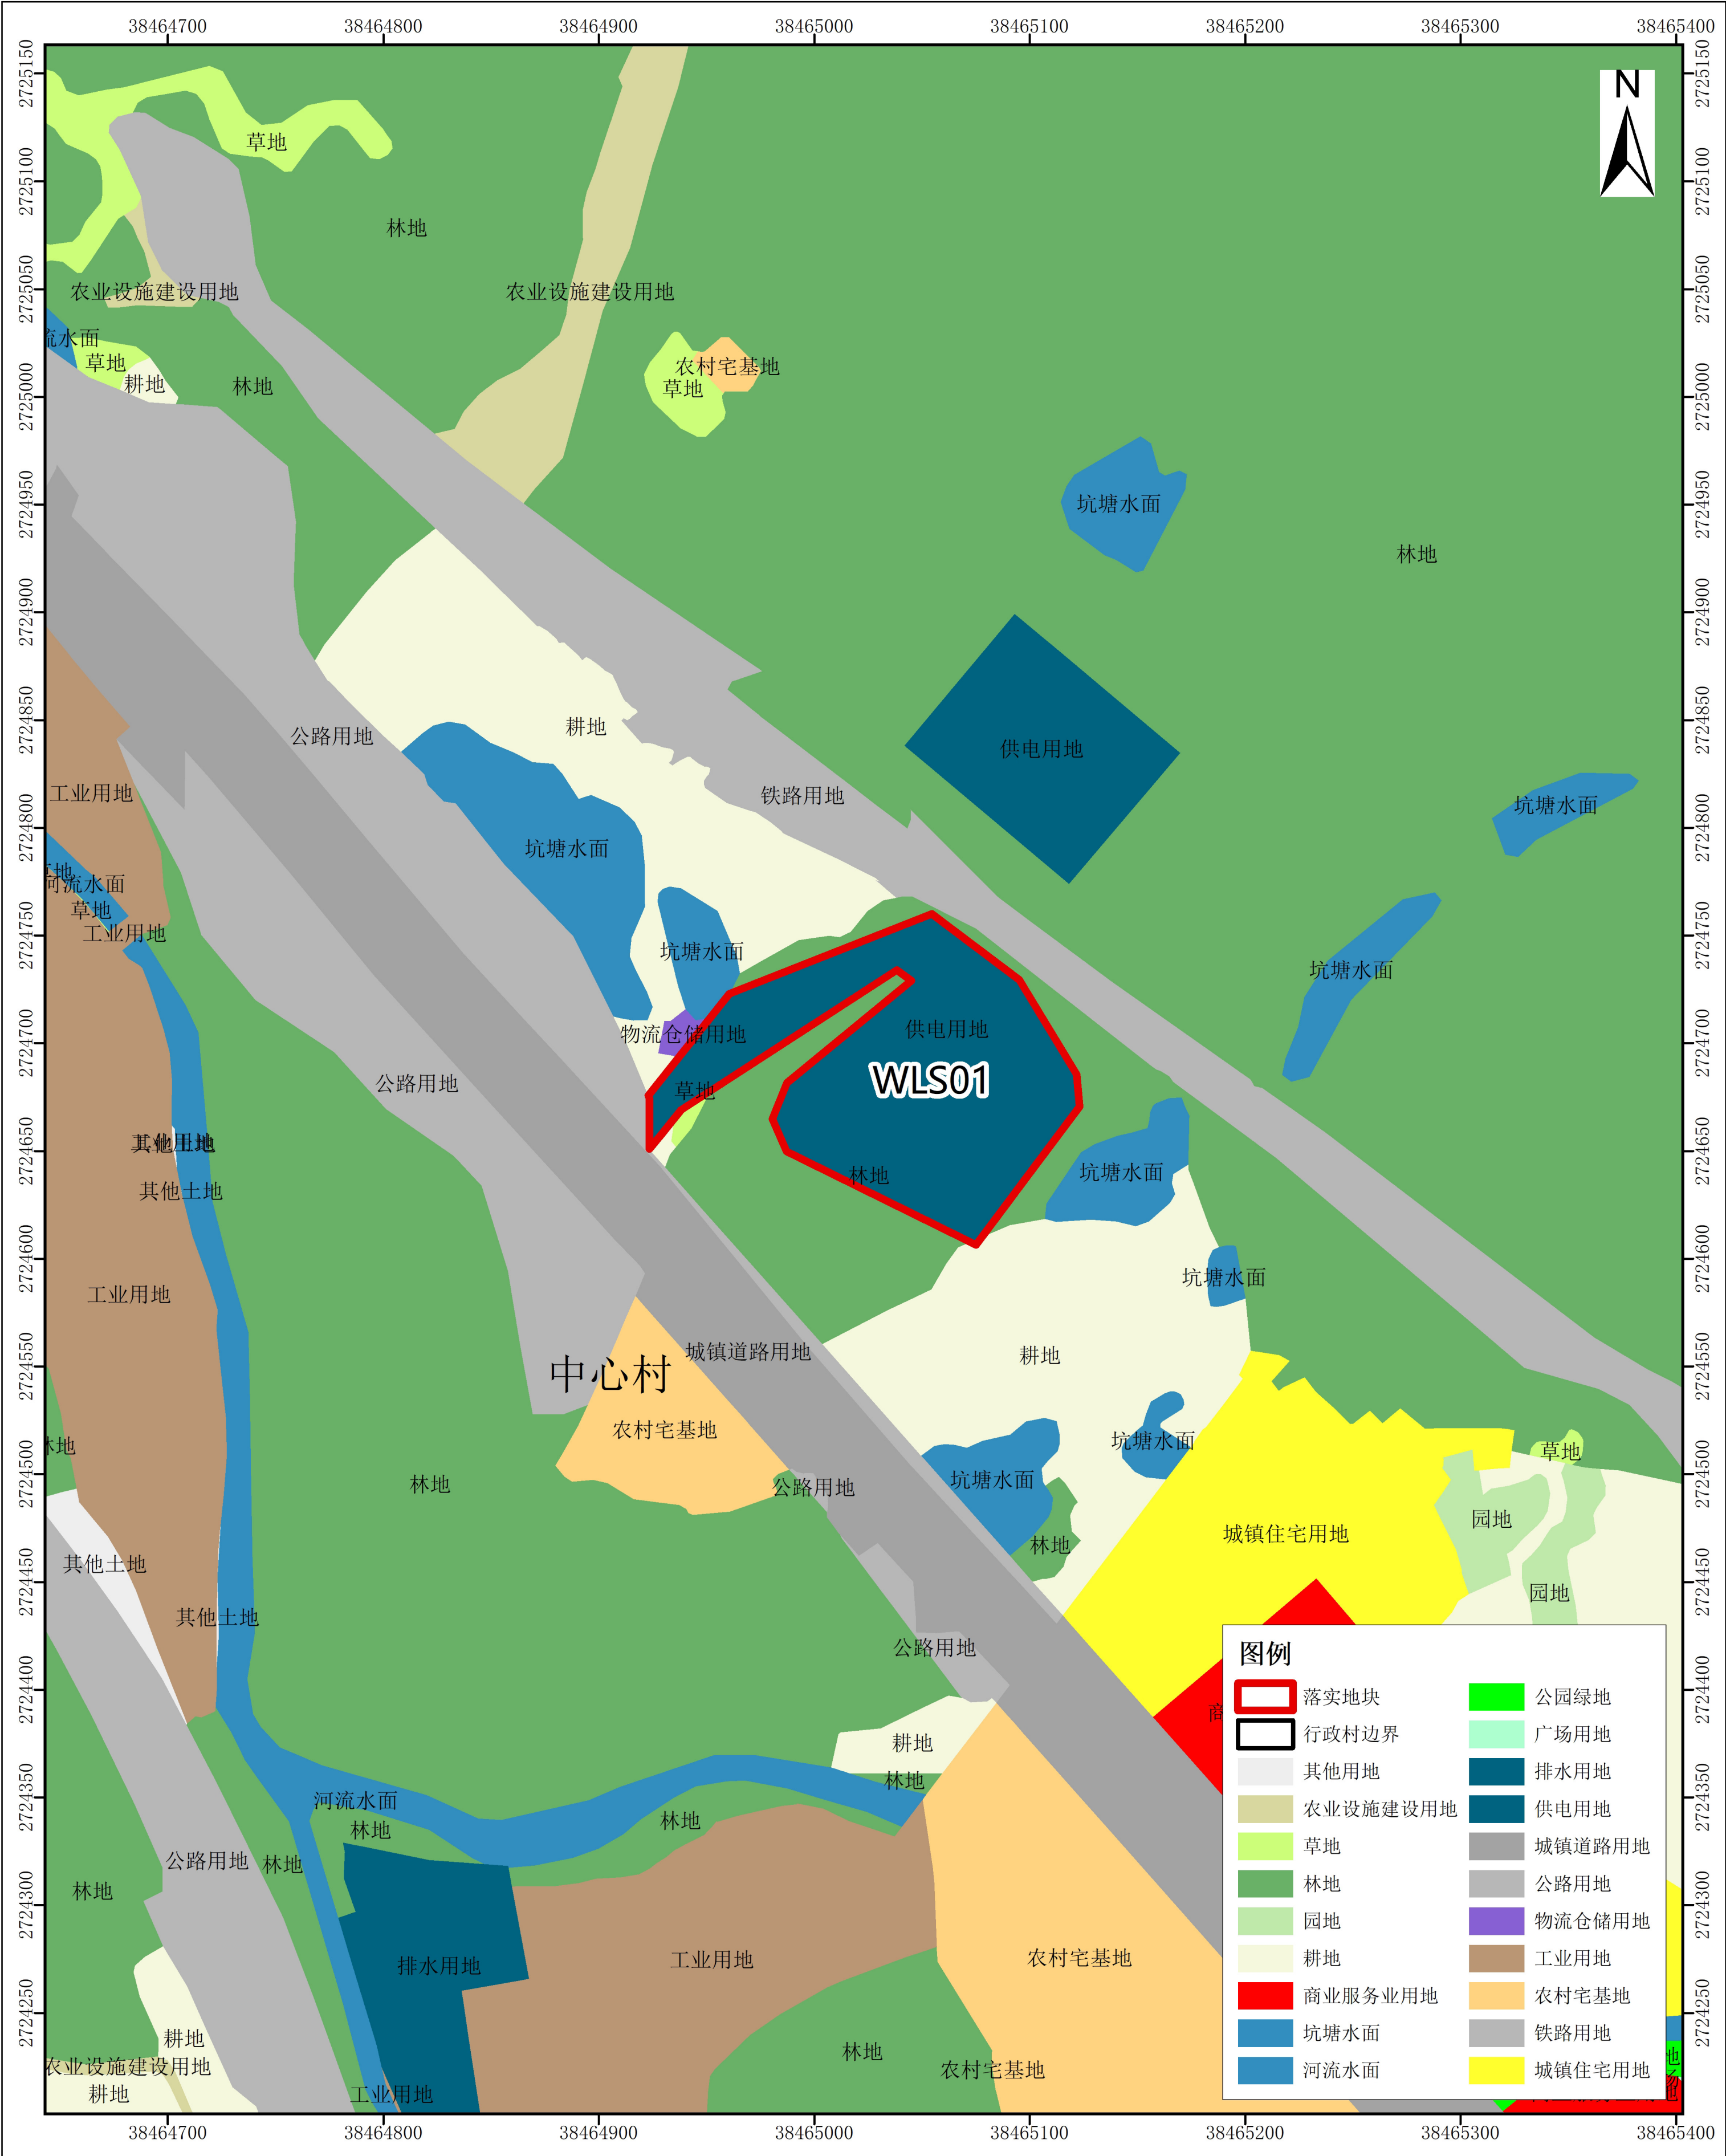

2000国家大地坐标系
1985国家高程基准

0 25 50 100 米
1:2000

组织编制单位: 曲江区自然资源局
编制日期: 2025年10月