


韶关市曲江区建设用地周转规模使用方案

(大塘镇竹园村农村未来社区)

使用地块土地利用现状图

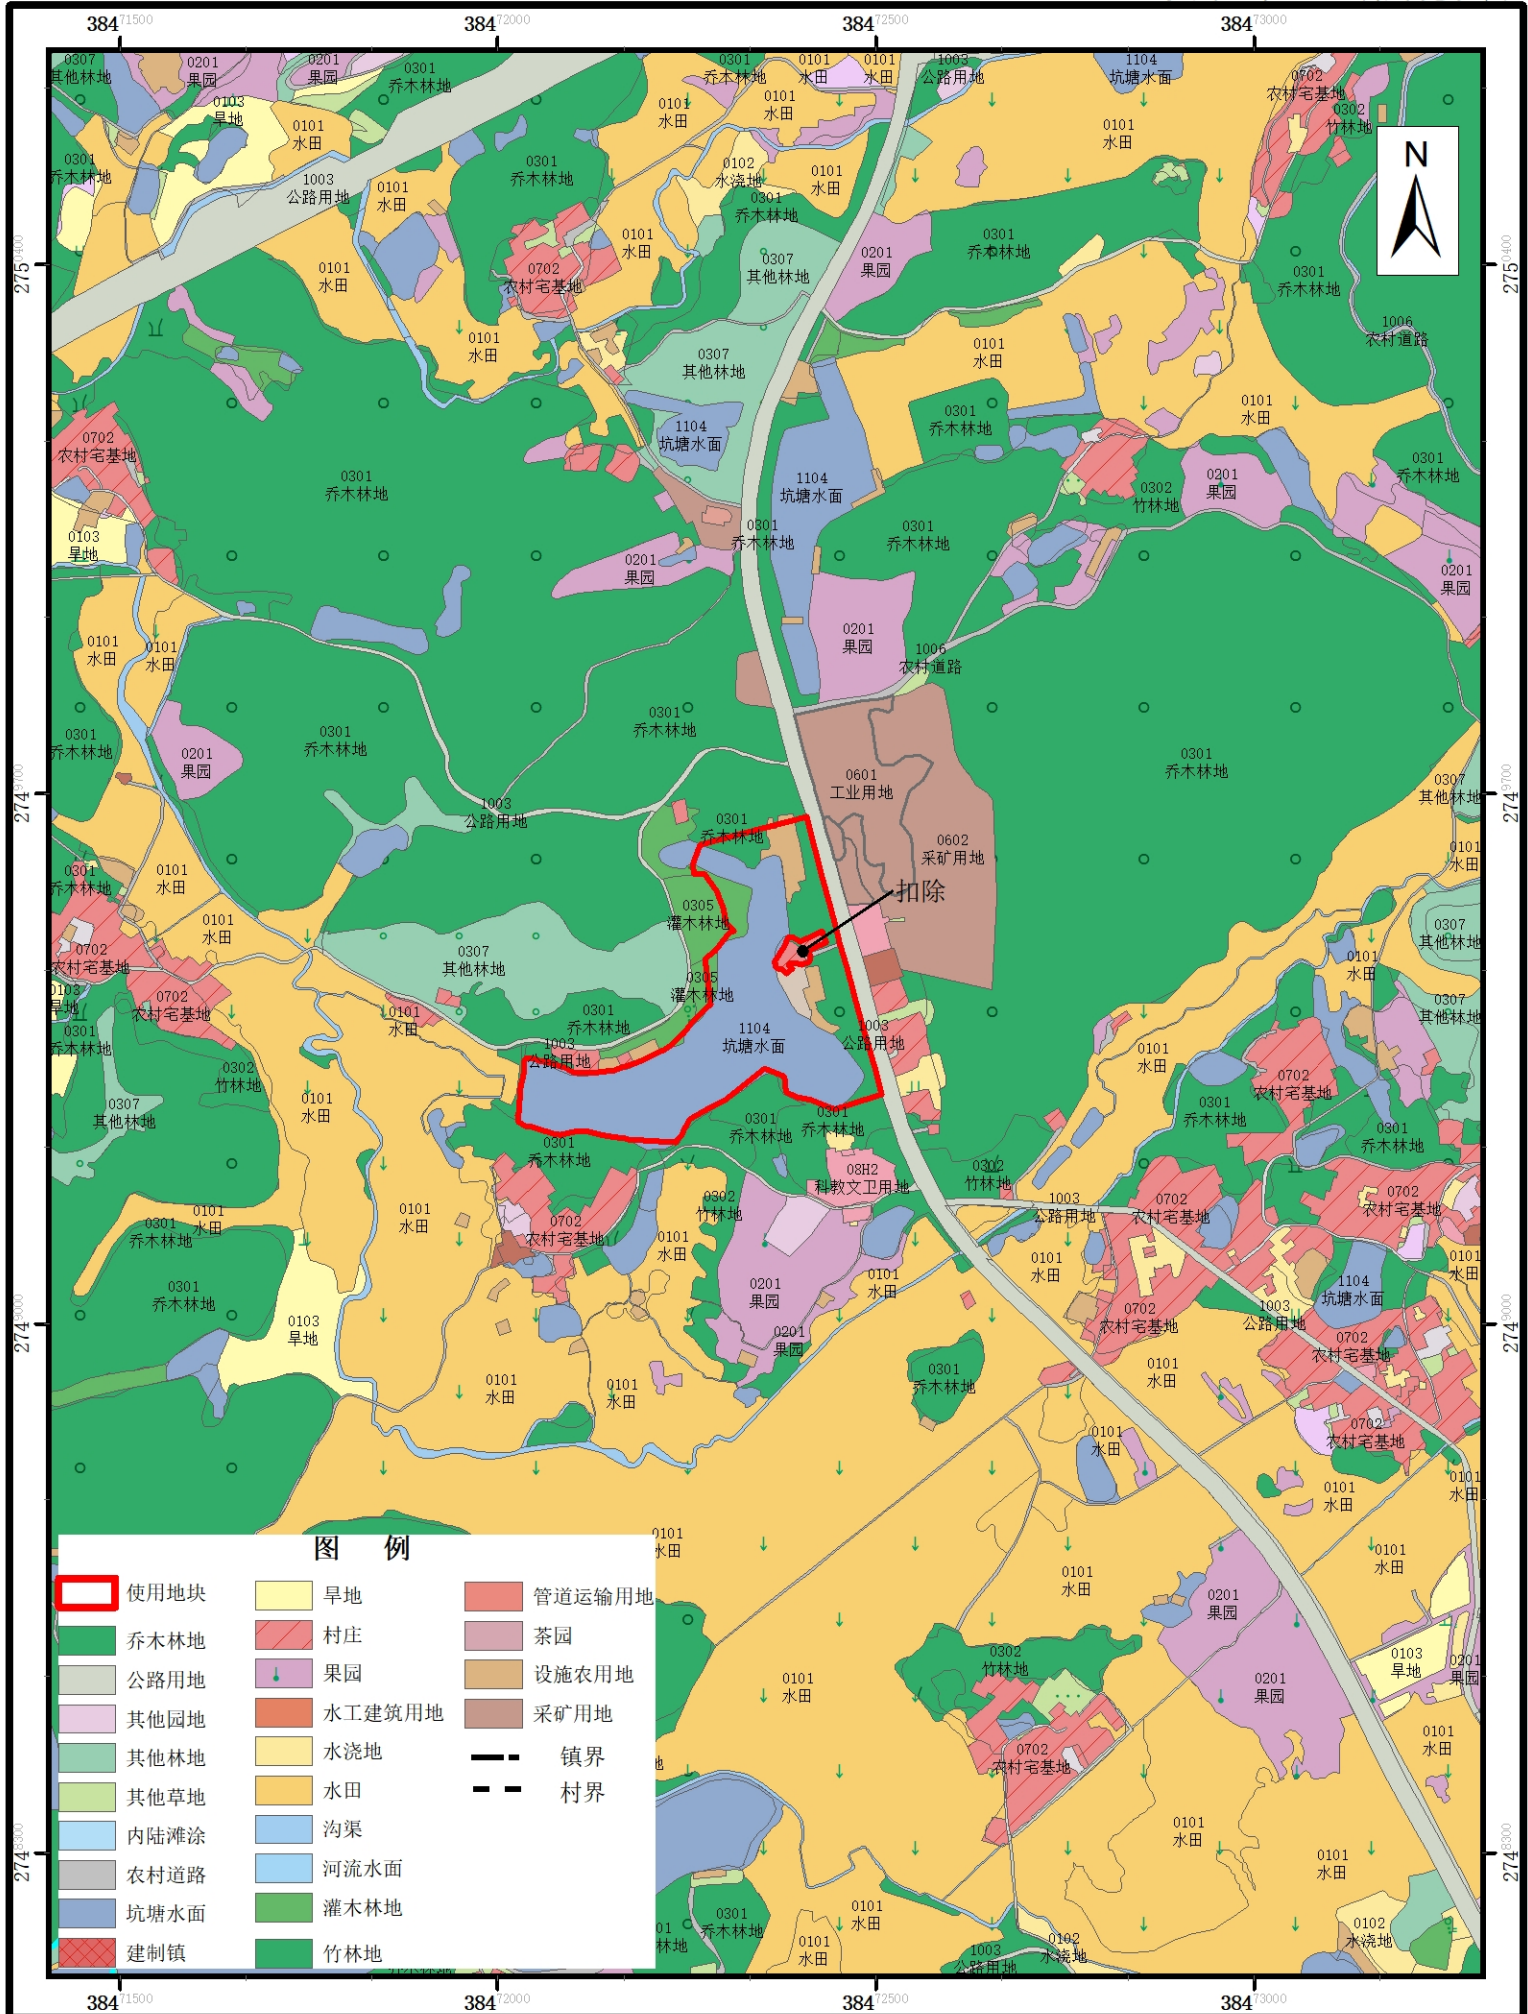

2000国家大地坐标系
1985国家高程基准

1:10000


0 125 250 500 米

组织编制单位: 韶关市曲江区自然资源局
编制时间: 2026年7月

韶关市曲江区建设用地周转规模使用方案

(大塘镇竹园村农村未来社区)

使用地块最新卫星影像图局部图

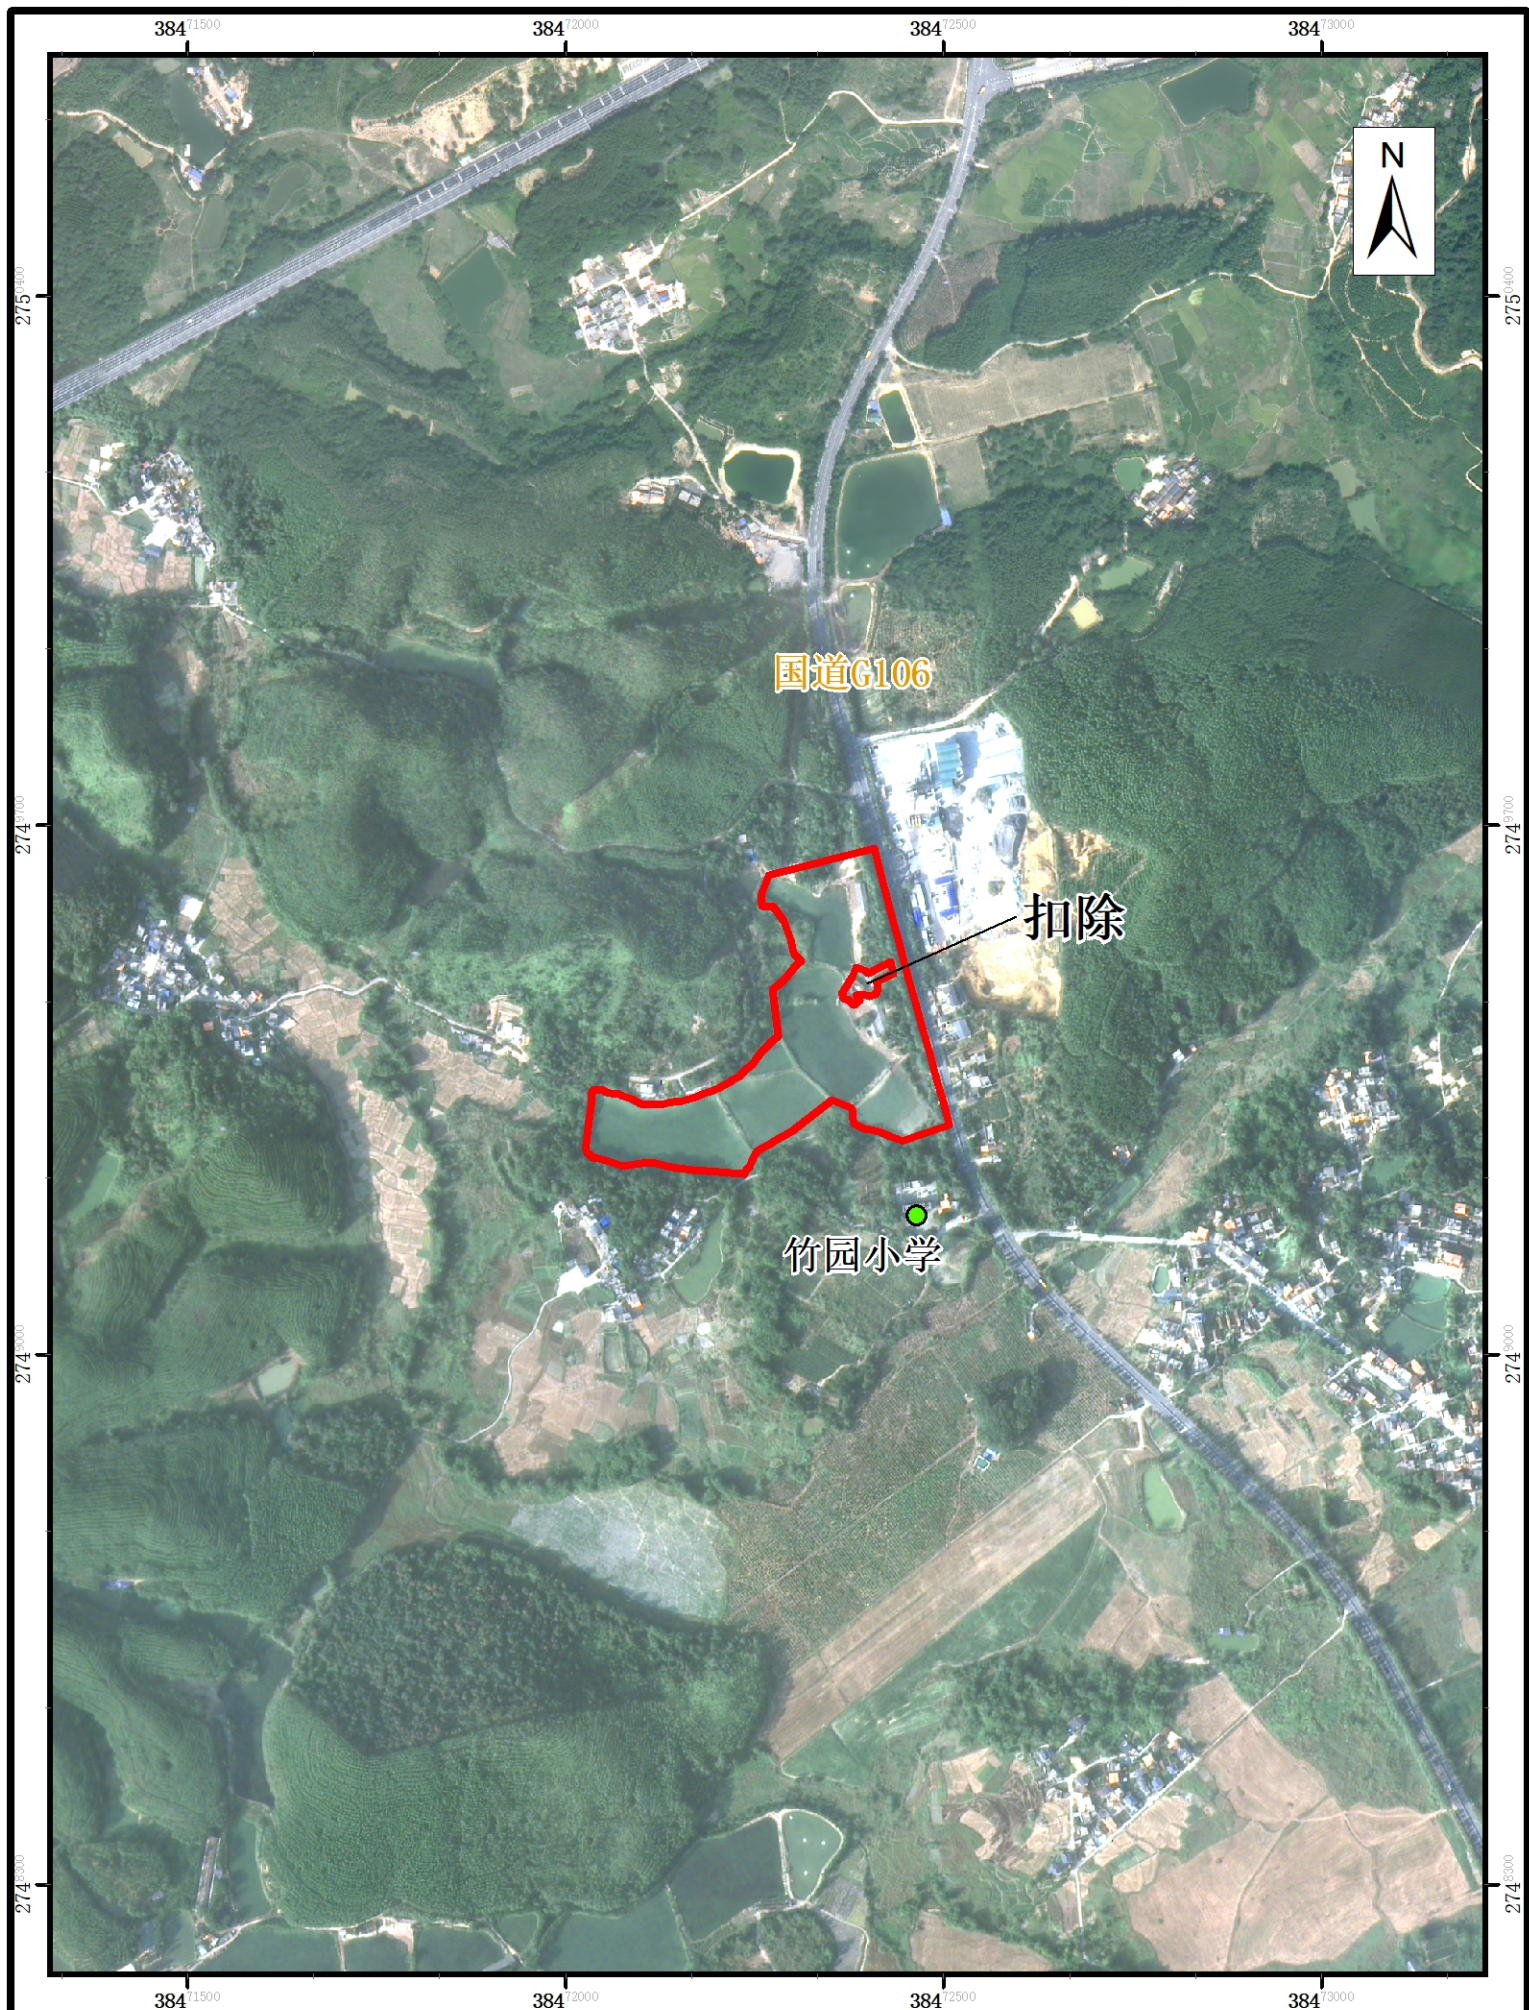

2000国家大地坐标系
1985国家高程基准

1:10000

0 125 250 500 米

组织编制单位：韶关市曲江区自然资源局
编制时间：2026年7月


实地照片



韶关市曲江区建设用地周转规模使用方案

(大塘镇竹园村农村未来社区)


使用地块“三区三线”衔接图

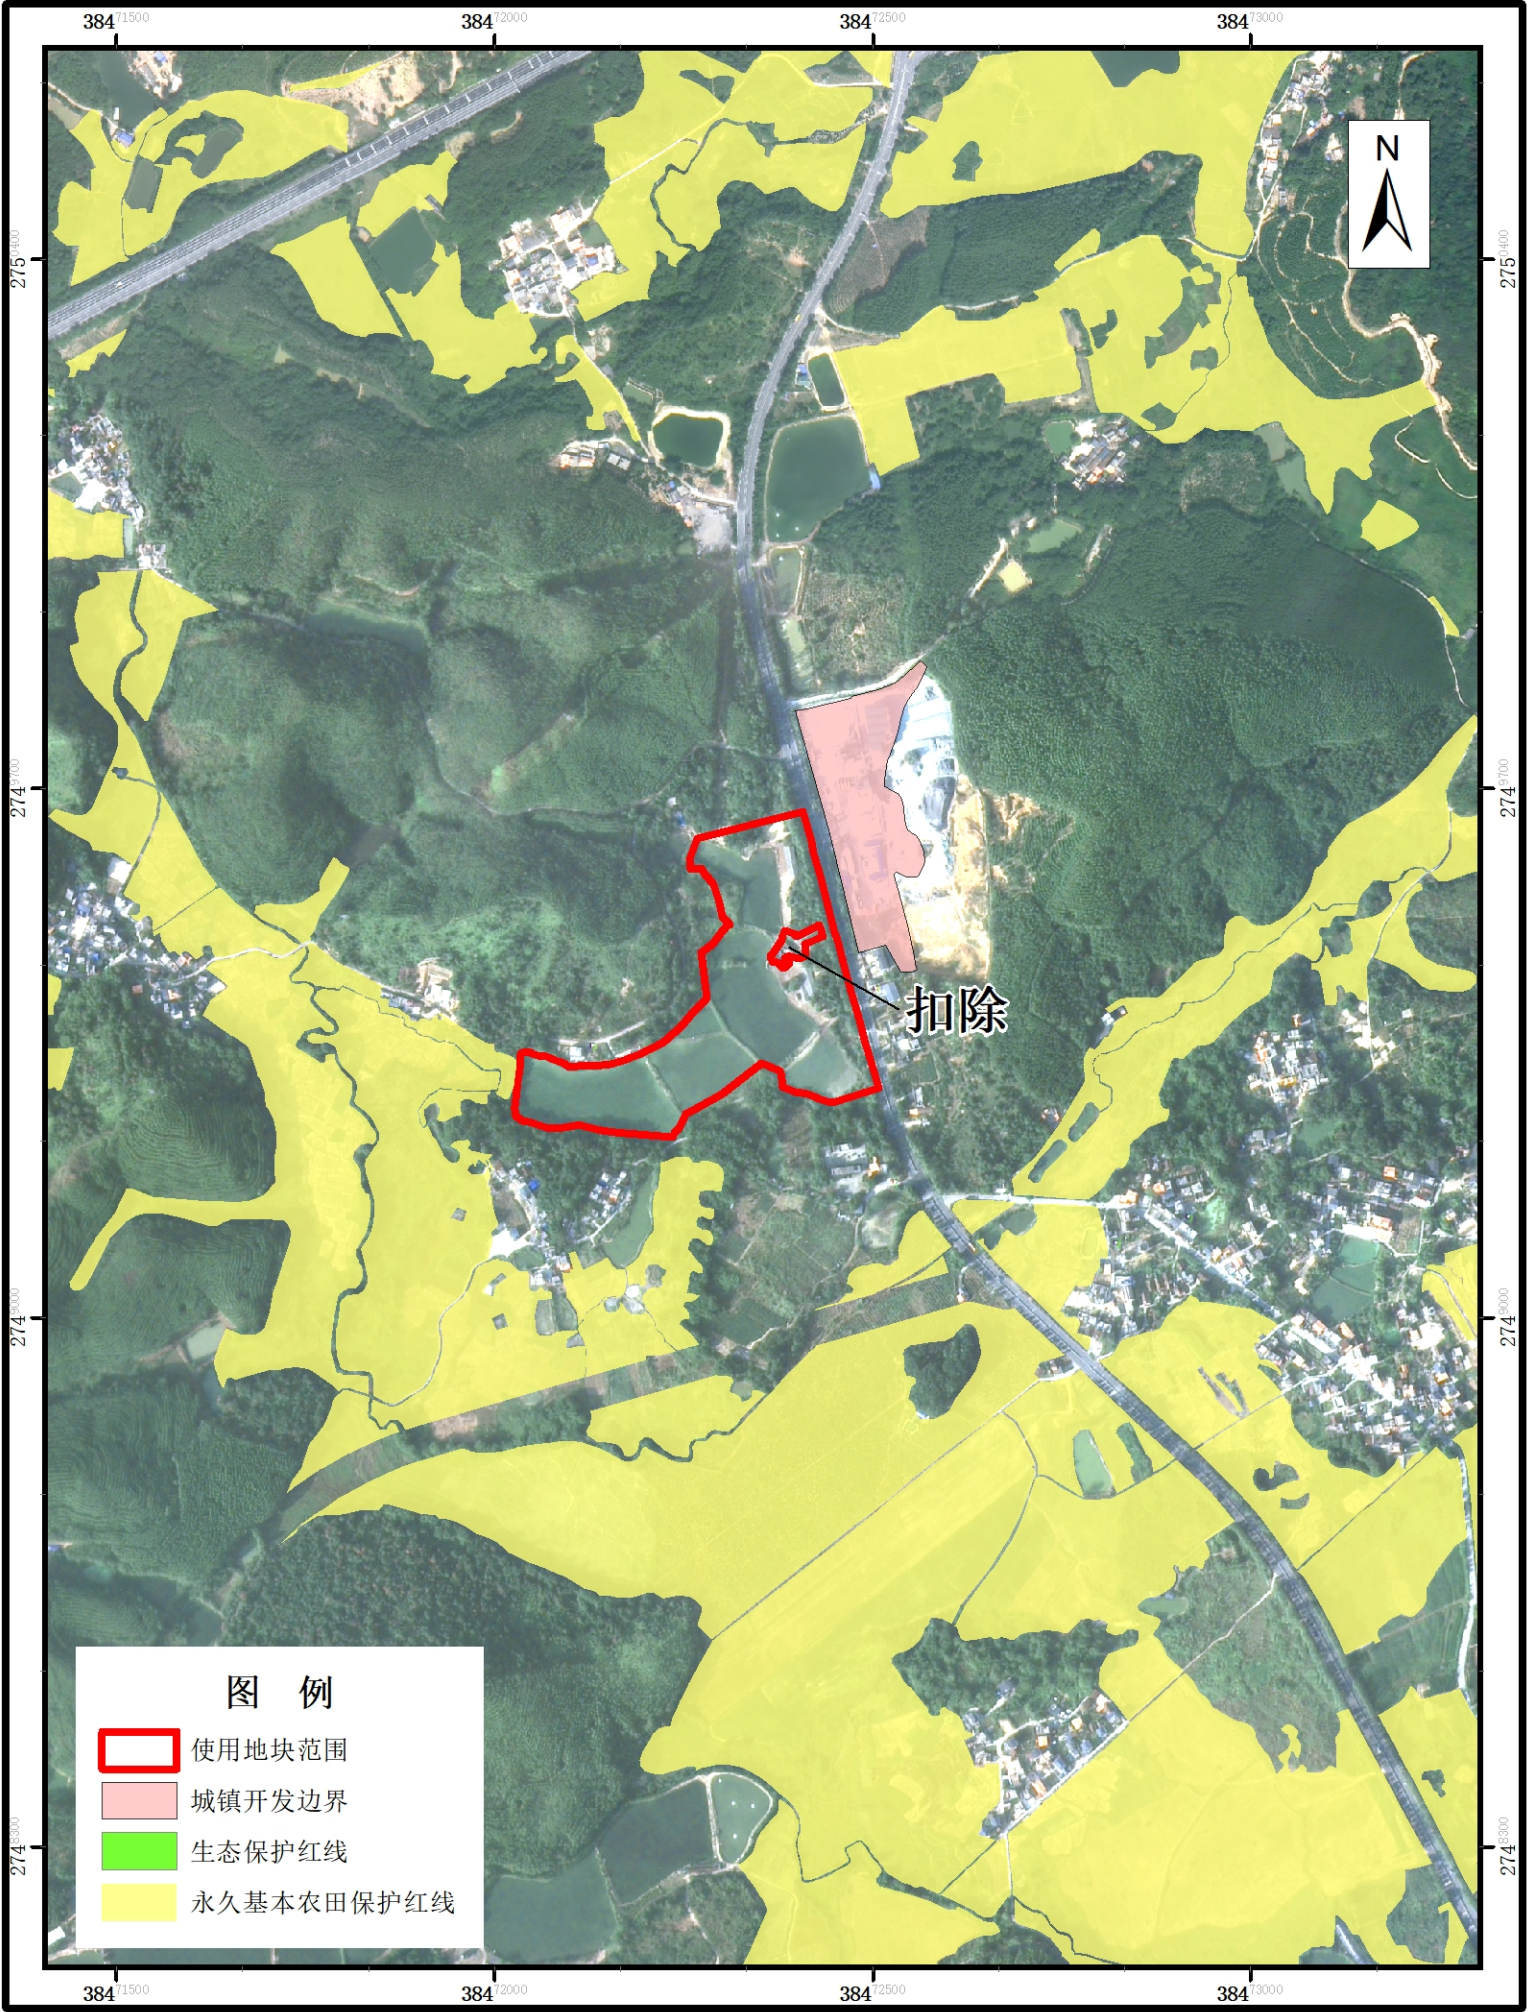

韶关市曲江区建设用地周转规模使用方案

(大塘镇竹园村农村未来社区)

使用前地块土地使用规划局部图

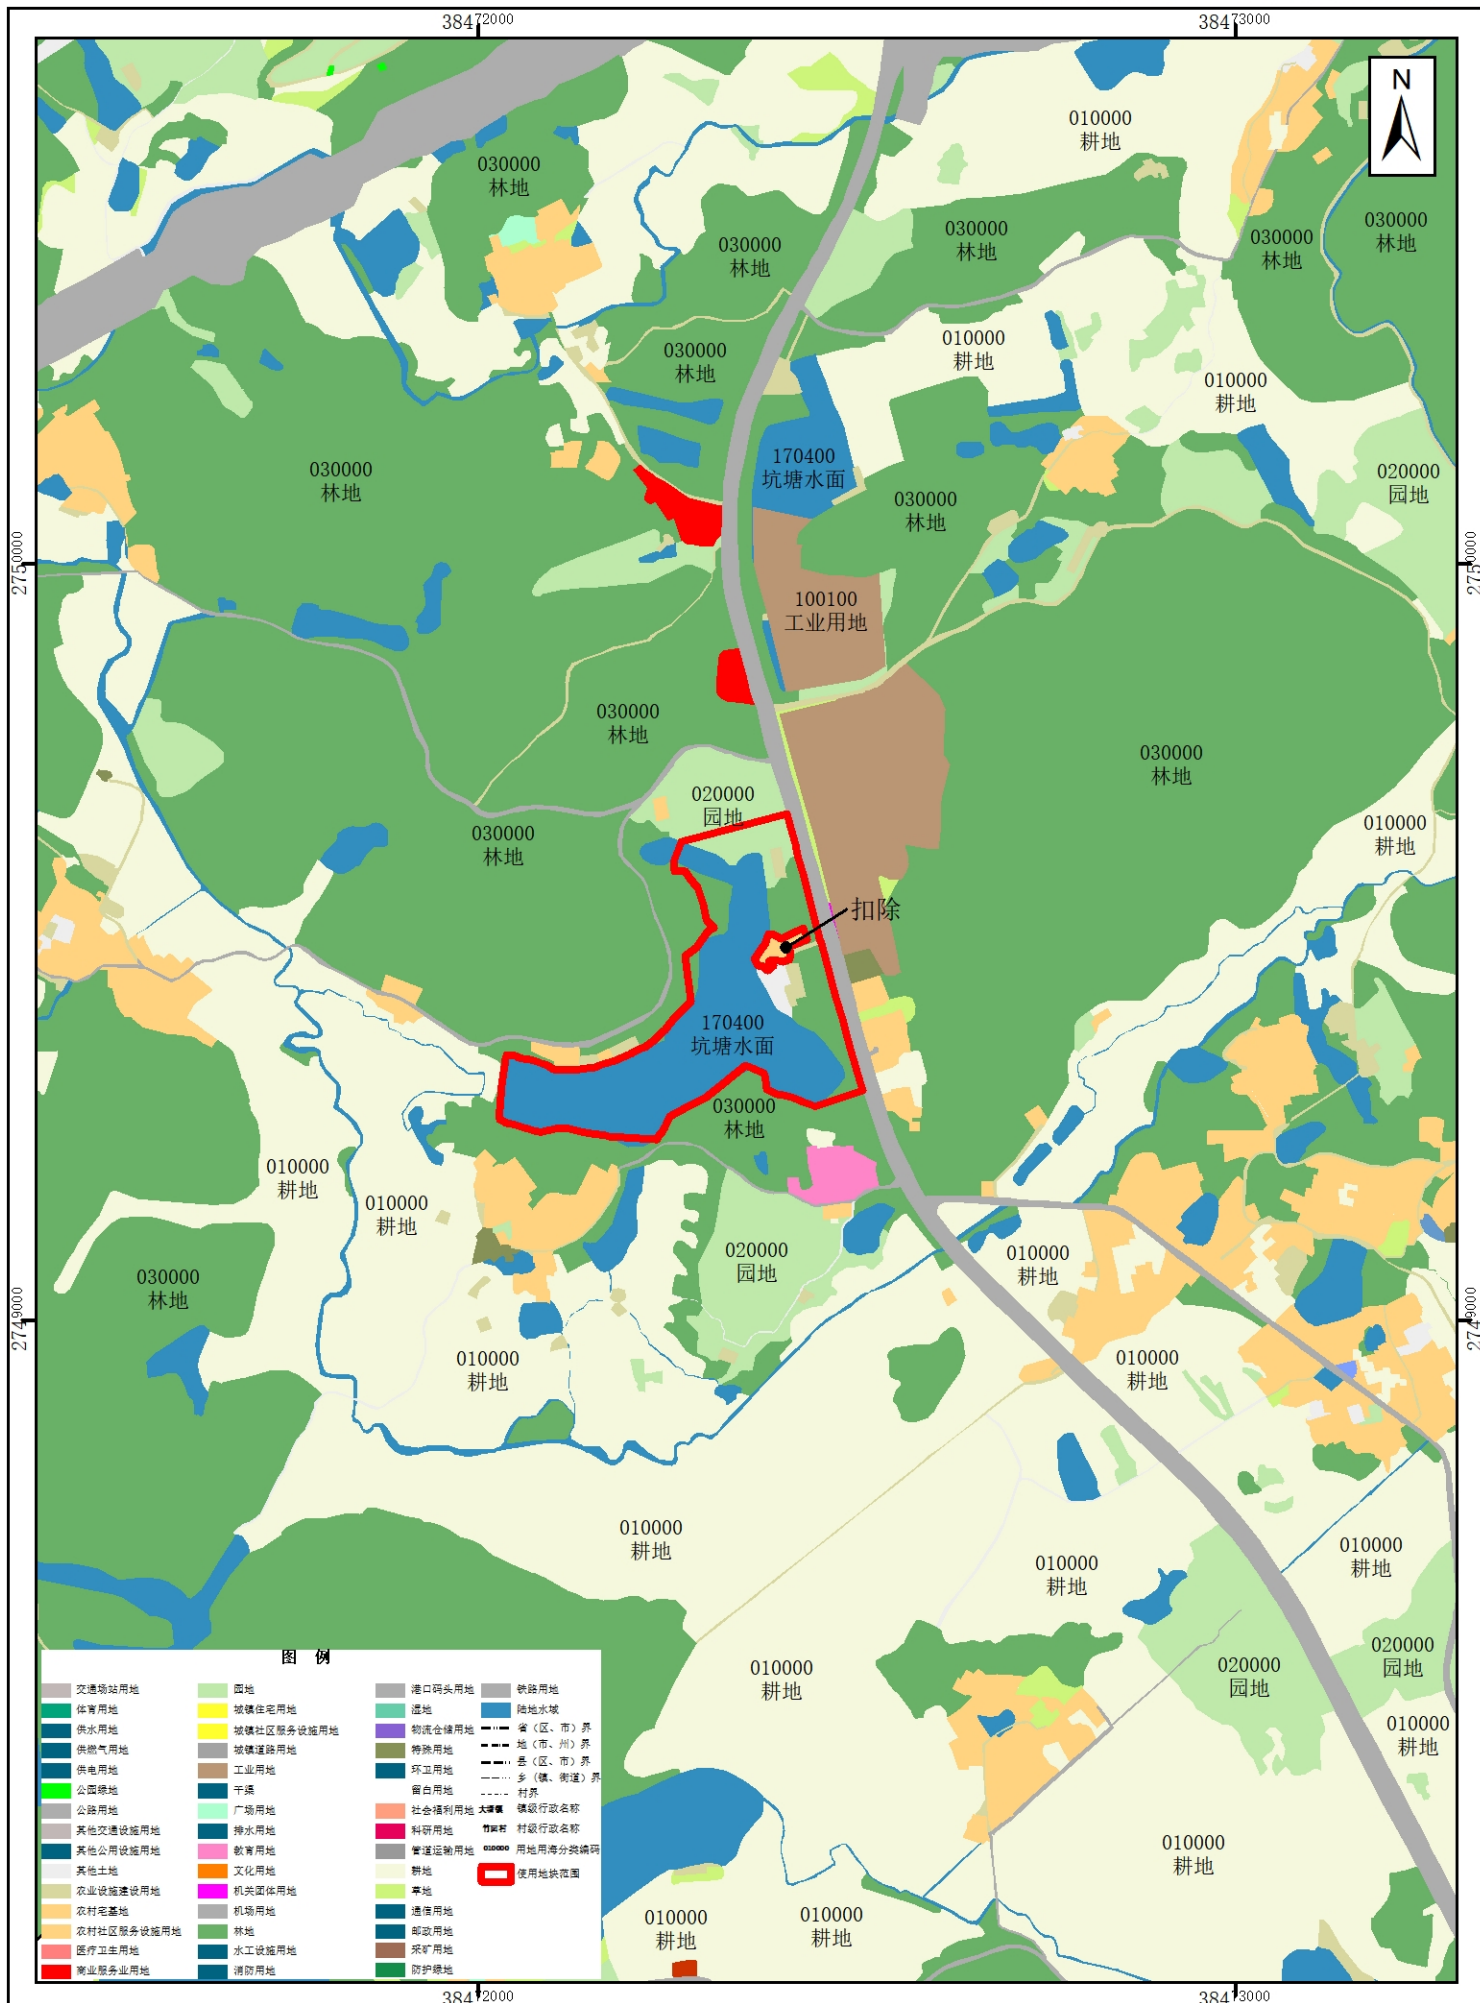

韶关市曲江区建设用地周转规模使用方案

(大塘镇竹园村农村未来社区)

使用后地块土地使用规划局部图

