


韶关市曲江区建设用地周转规模使用方案

(大塘镇竹园村农村未来社区)

使用前地块土地使用规划局部图

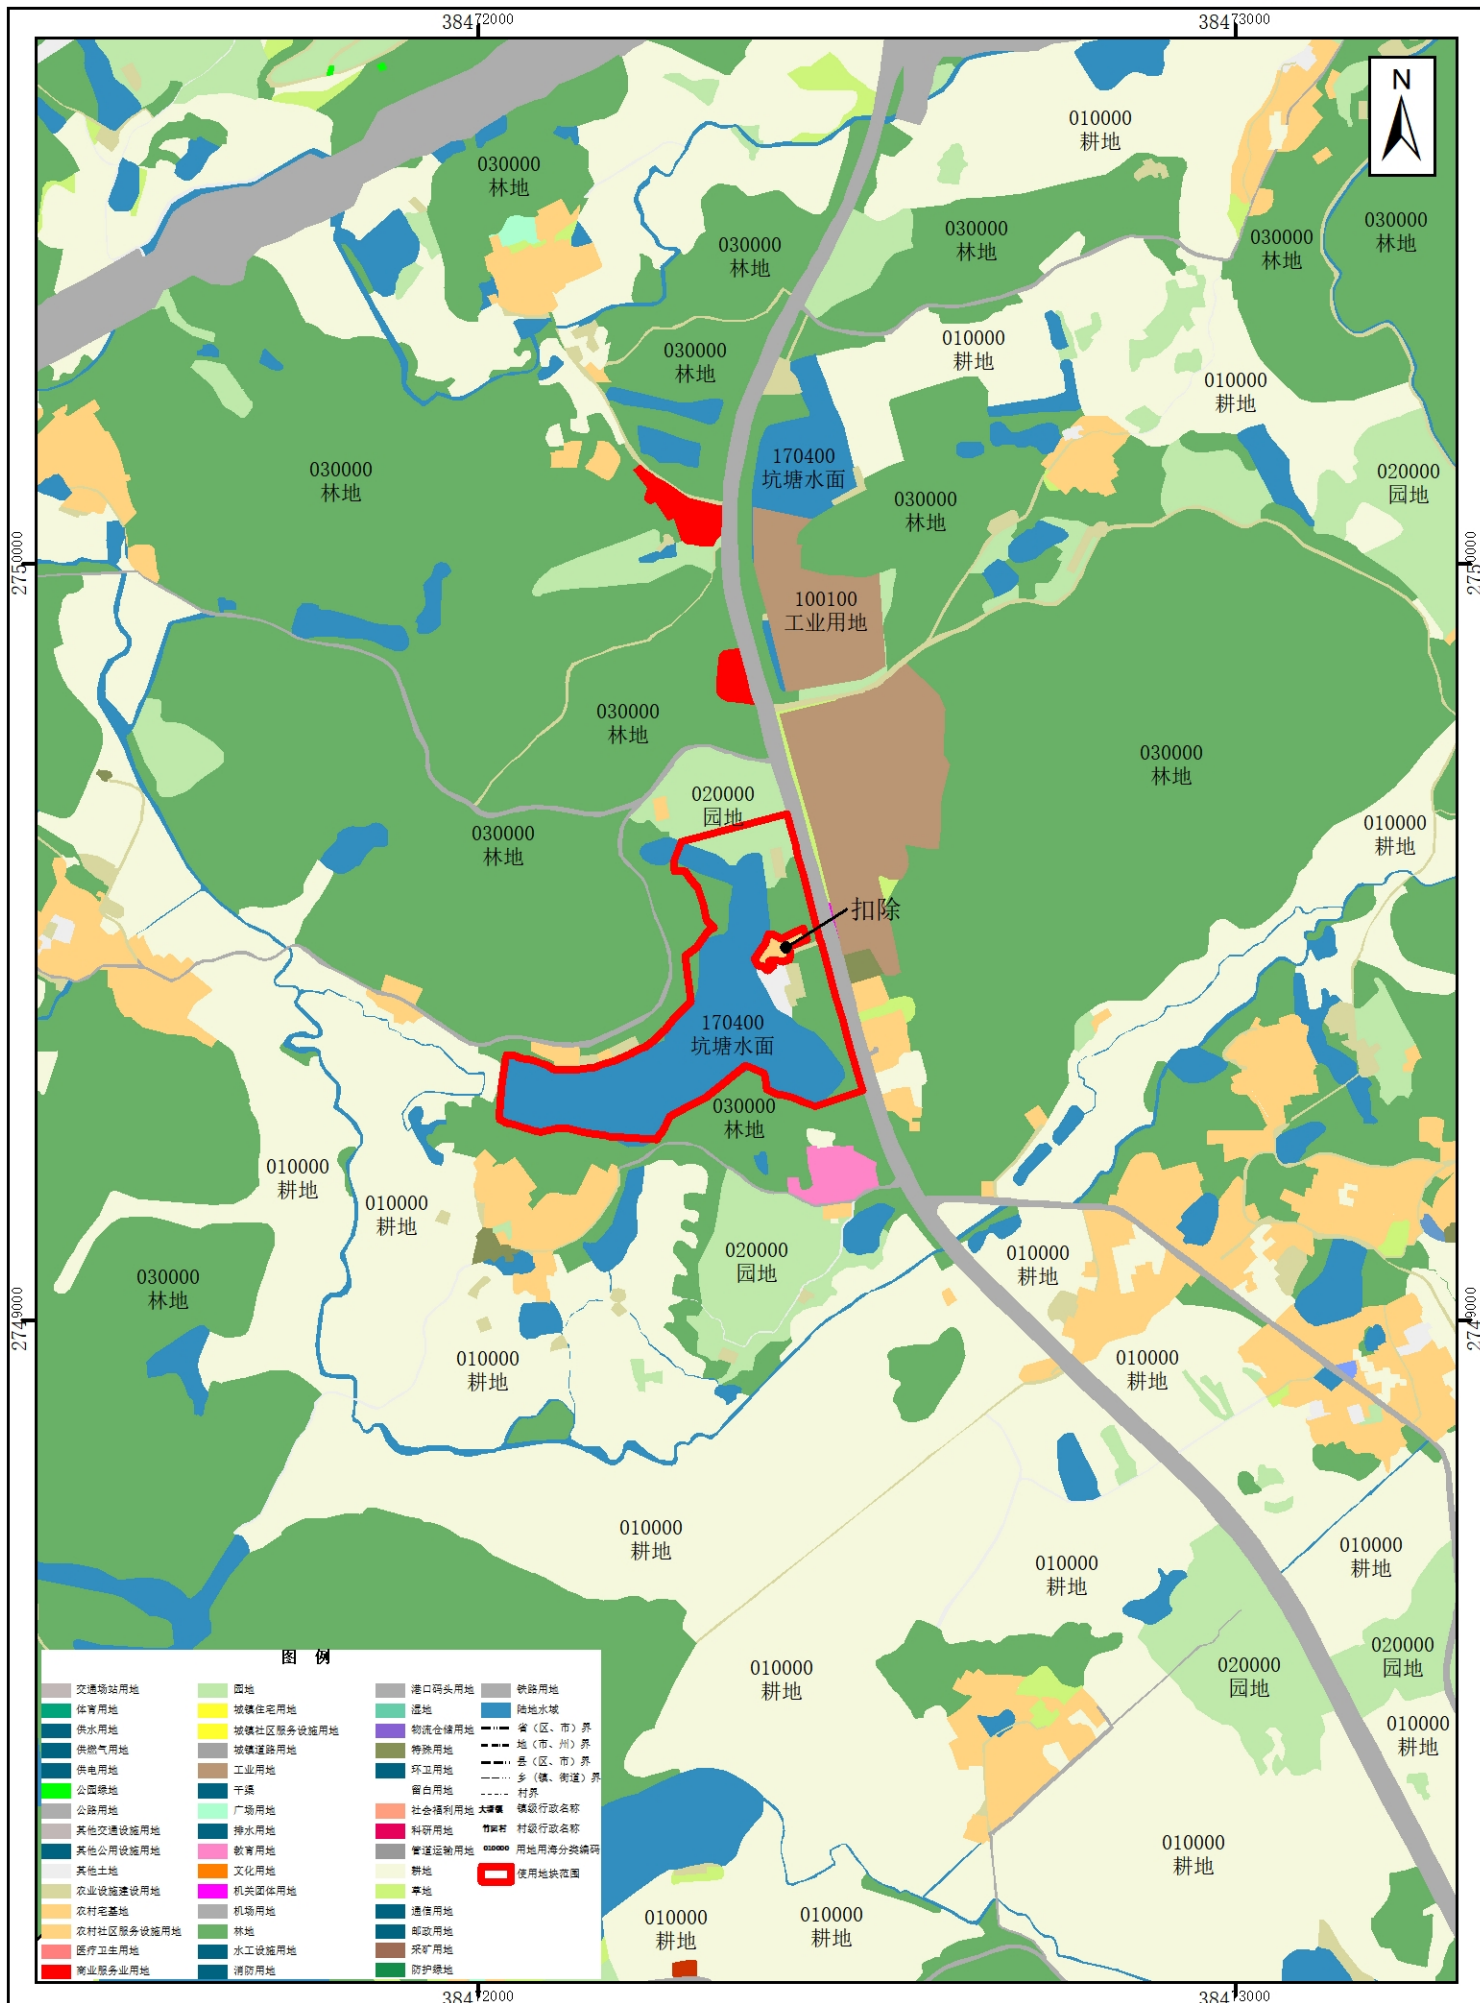

2000国家大地坐标系
1985国家高程基准


1:10000

盖章单位: 韶关市曲江区自然资源局
盖章日期: 2026年9月

韶关市曲江区建设用地周转规模使用方案

(大塘镇竹园村农村未来社区)

使用后地块土地使用规划局部图

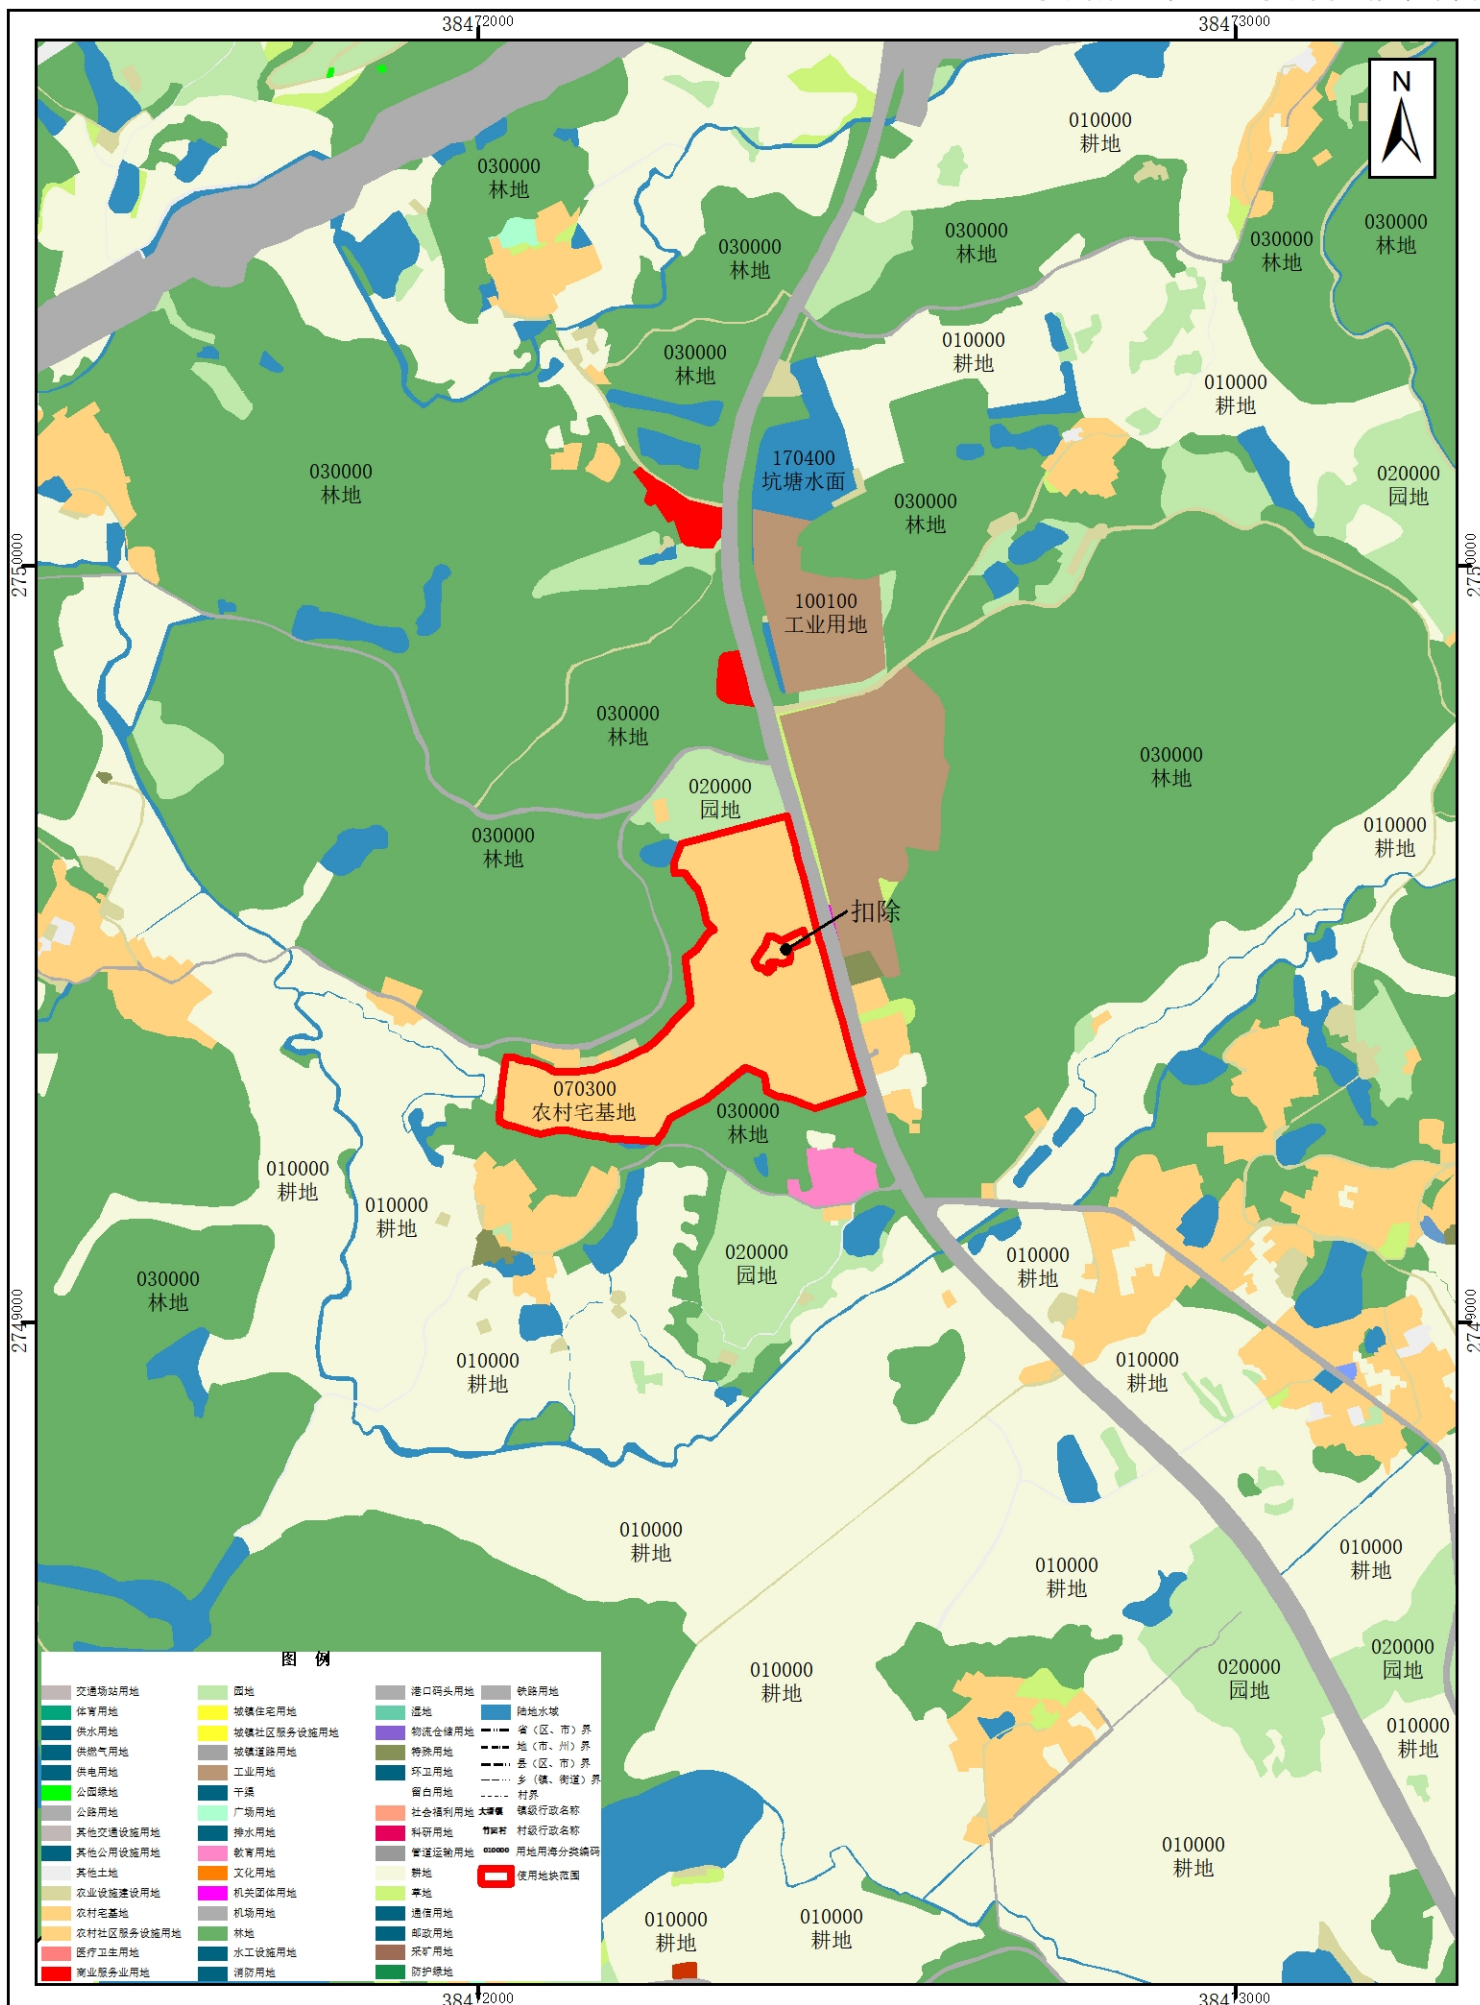

2000国家大地坐标系
1985国家高程基准

1:10000

0 125 250 500 米

盖章单位: 韶关市曲江区自然资源局
盖章日期: 2026年9月