
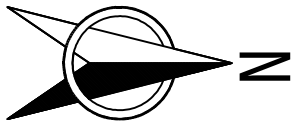


横石水河道管理范围线平面图(1/3)

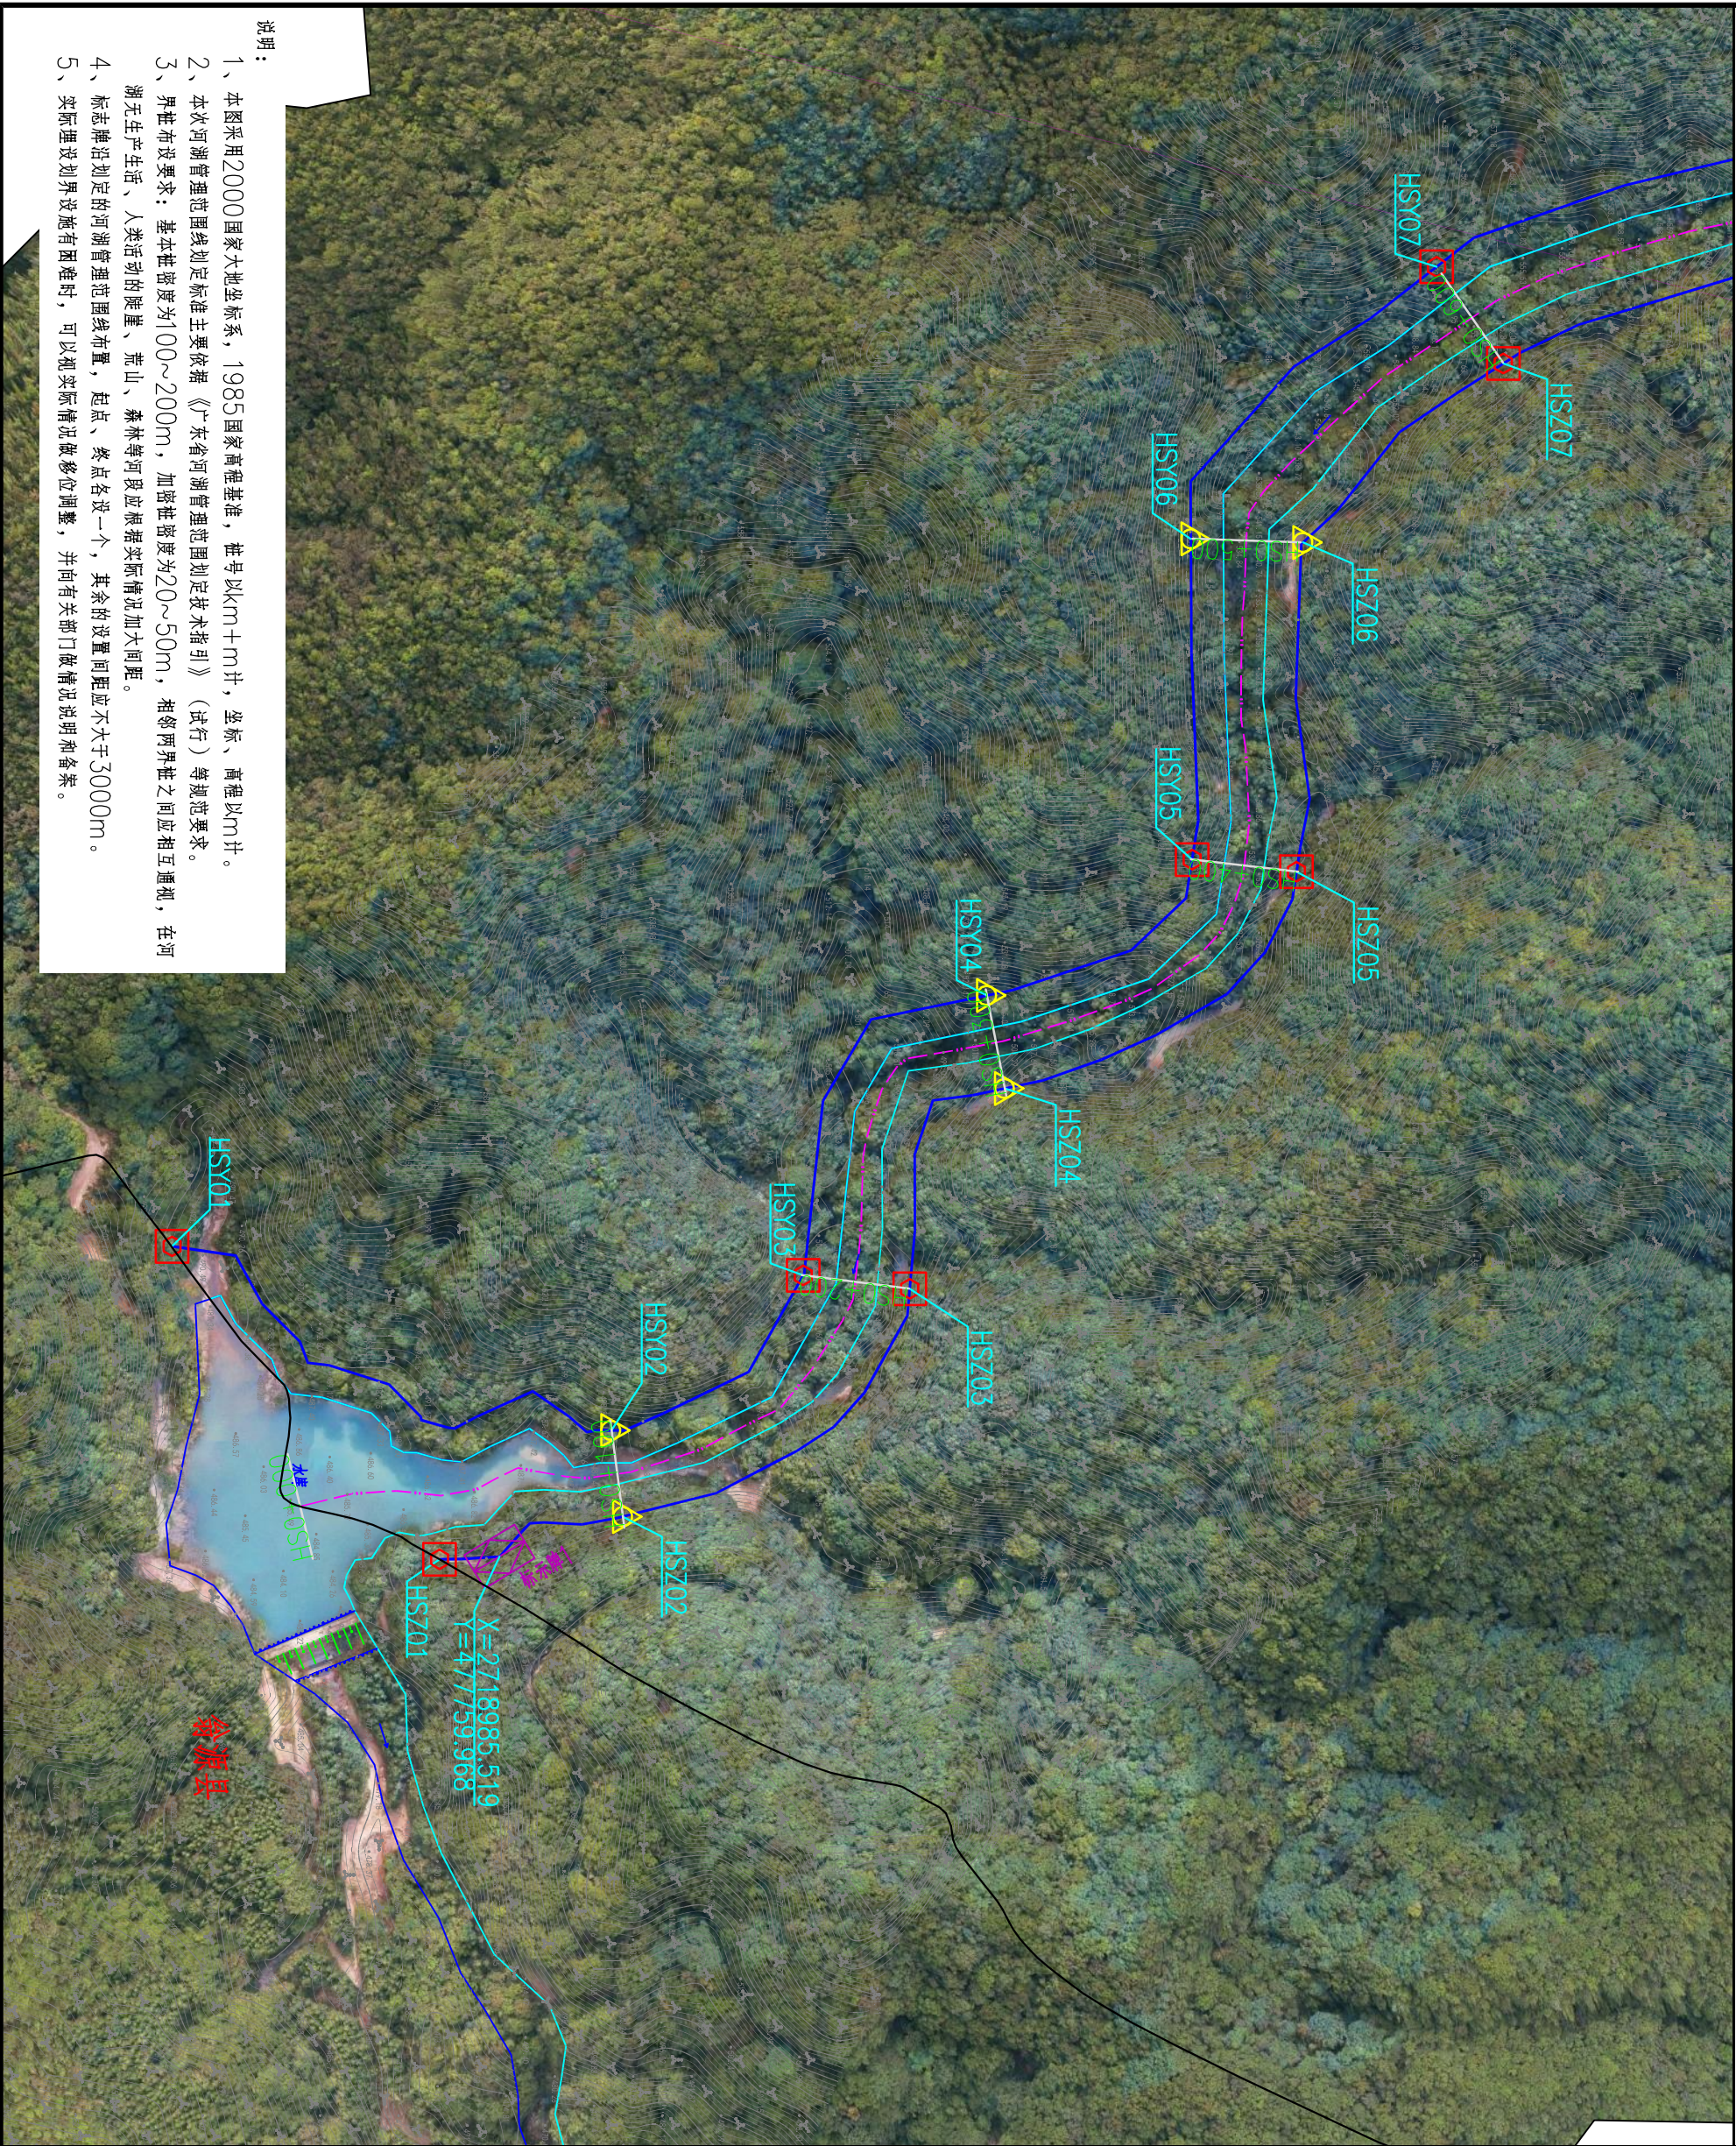

0 25 50 75 100m

说明：

1、本图采用2000国家大地坐标系，1985国家高程基准，桩号以km+m计，坐标、高程以m计。

图 例



- 河道中心线
- 划界基准线
- 河道管理线
- 行政边界线
- 基本桩
- 加密桩
- 标识牌

3
2
1

说明：

- 1、本图采用2000国家大地坐标系，1985国家高程基准，桩号以km+m计，坐标、高程以m计。
- 2、本次河湖管理范围线划定标准主要依据《广东省河湖管理范围划定技术指引》（试行）等规范要求。
- 3、界桩布设要求：基本桩密度为100~200m，加密桩密度为20~50m，相邻两界桩之间应相互通视，在河湖无生产生活、人类活动的陡崖、荒山、森林等河段应根据实际情况加大间距。
- 4、标志牌沿划定的河湖管理范围线布置，起点、终点各设一个，其余的设置间距应不大于3000m。
- 5、实际埋设划界设施有困难时，可以视实际情况做移位调整，并向有关部门做情况说明和备案。

横石水河道管理范围线平面图(2/3)

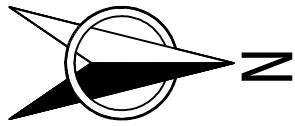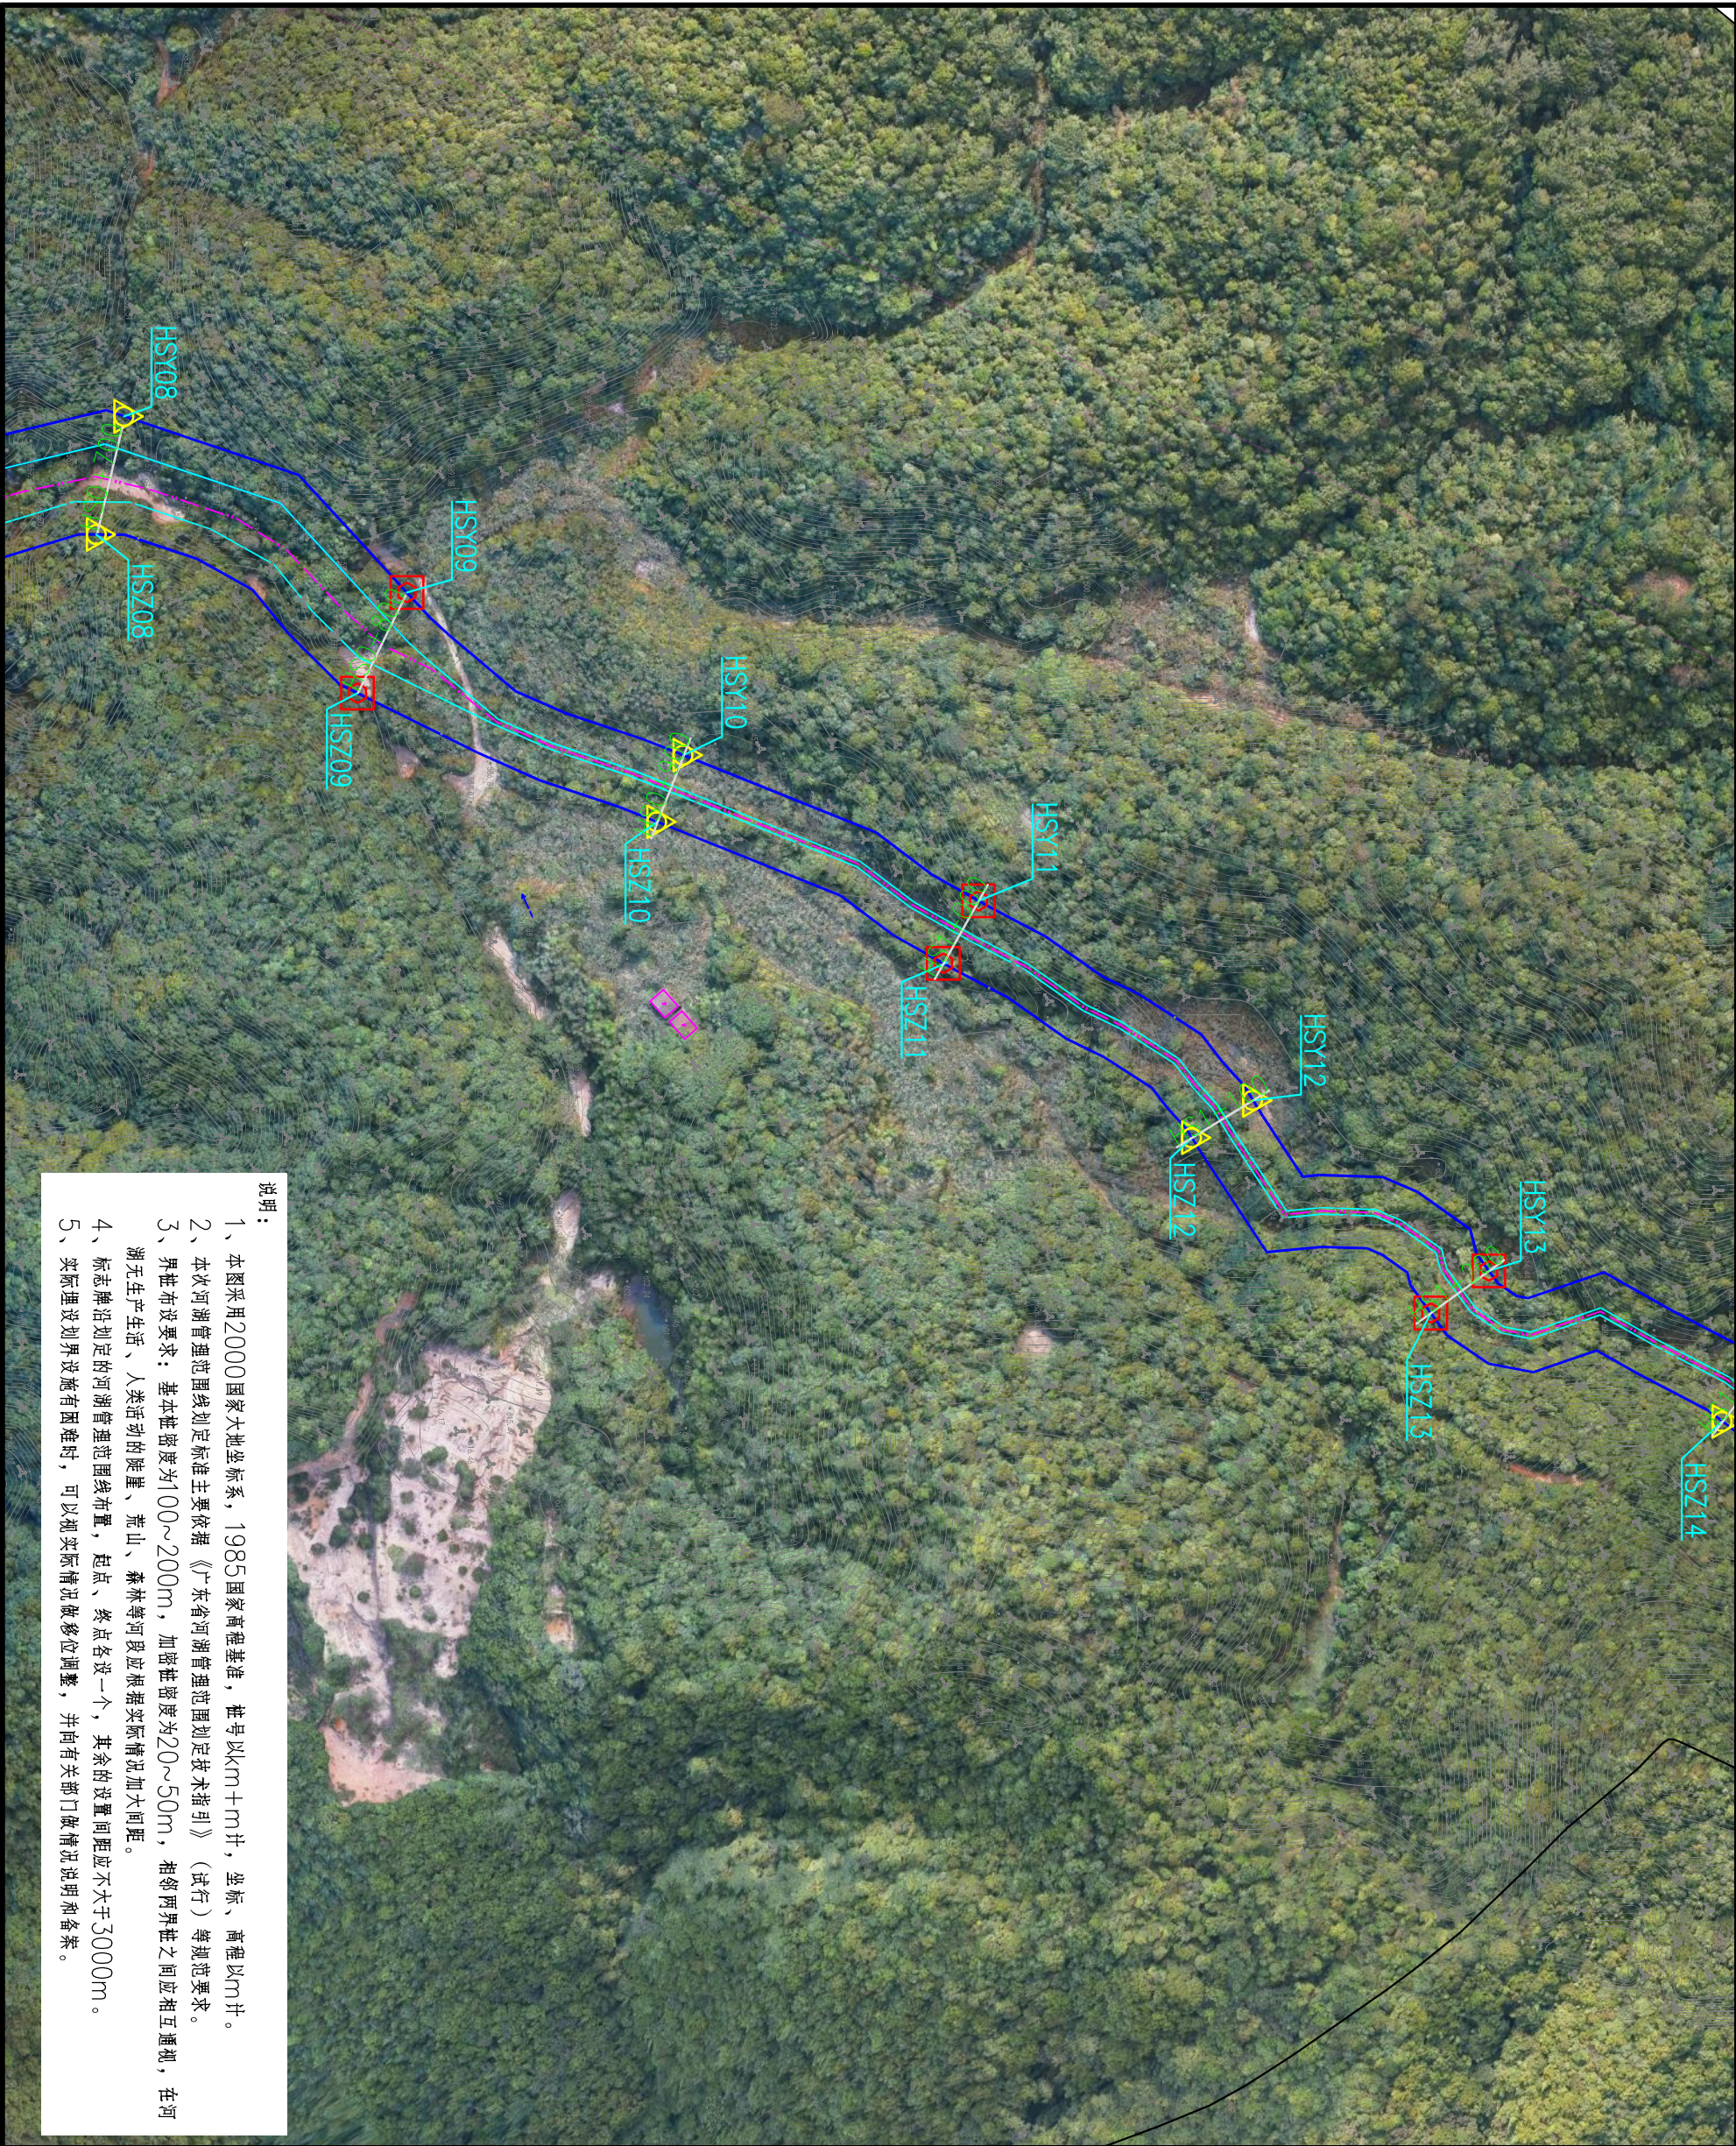

0 25 50 75 100m

说明：

1、本图采用2000国家大地坐标系，1985国家高程基准，桩号以km+m计，坐标、高程以m计。

图 例



- 河道中心线
- 划界基准线
- 河道管理线
- 行政边界线
- 基本桩
- 加密桩
- 标识牌

3
2
1

说明：

- 1、本图采用2000国家大地坐标系，1985国家高程基准，桩号以km+m计，坐标、高程以m计。
- 2、本次河湖管理范围线划定标准主要依据《广东省河湖管理范围划定技术指引》（试行）等规范要求。
- 3、界桩布设要求：基本桩密度为100~200m，加密桩密度为20~50m，相邻两界桩之间应相互通视，在河湖无生产生活、人类活动的陡崖、荒山、森林等河段应根据实际情况加大间距。
- 4、标志牌沿划定的河湖管理范围线布置，起点、终点各设一个，其余的设置间距应不大于3000m。
- 5、实际埋设划界设施有困难时，可以视实际情况做移位调整，并向有关部门做情况说明和备案。

横石水河道管理范围线平面图(3/3)

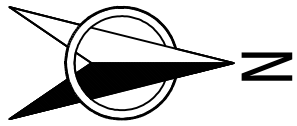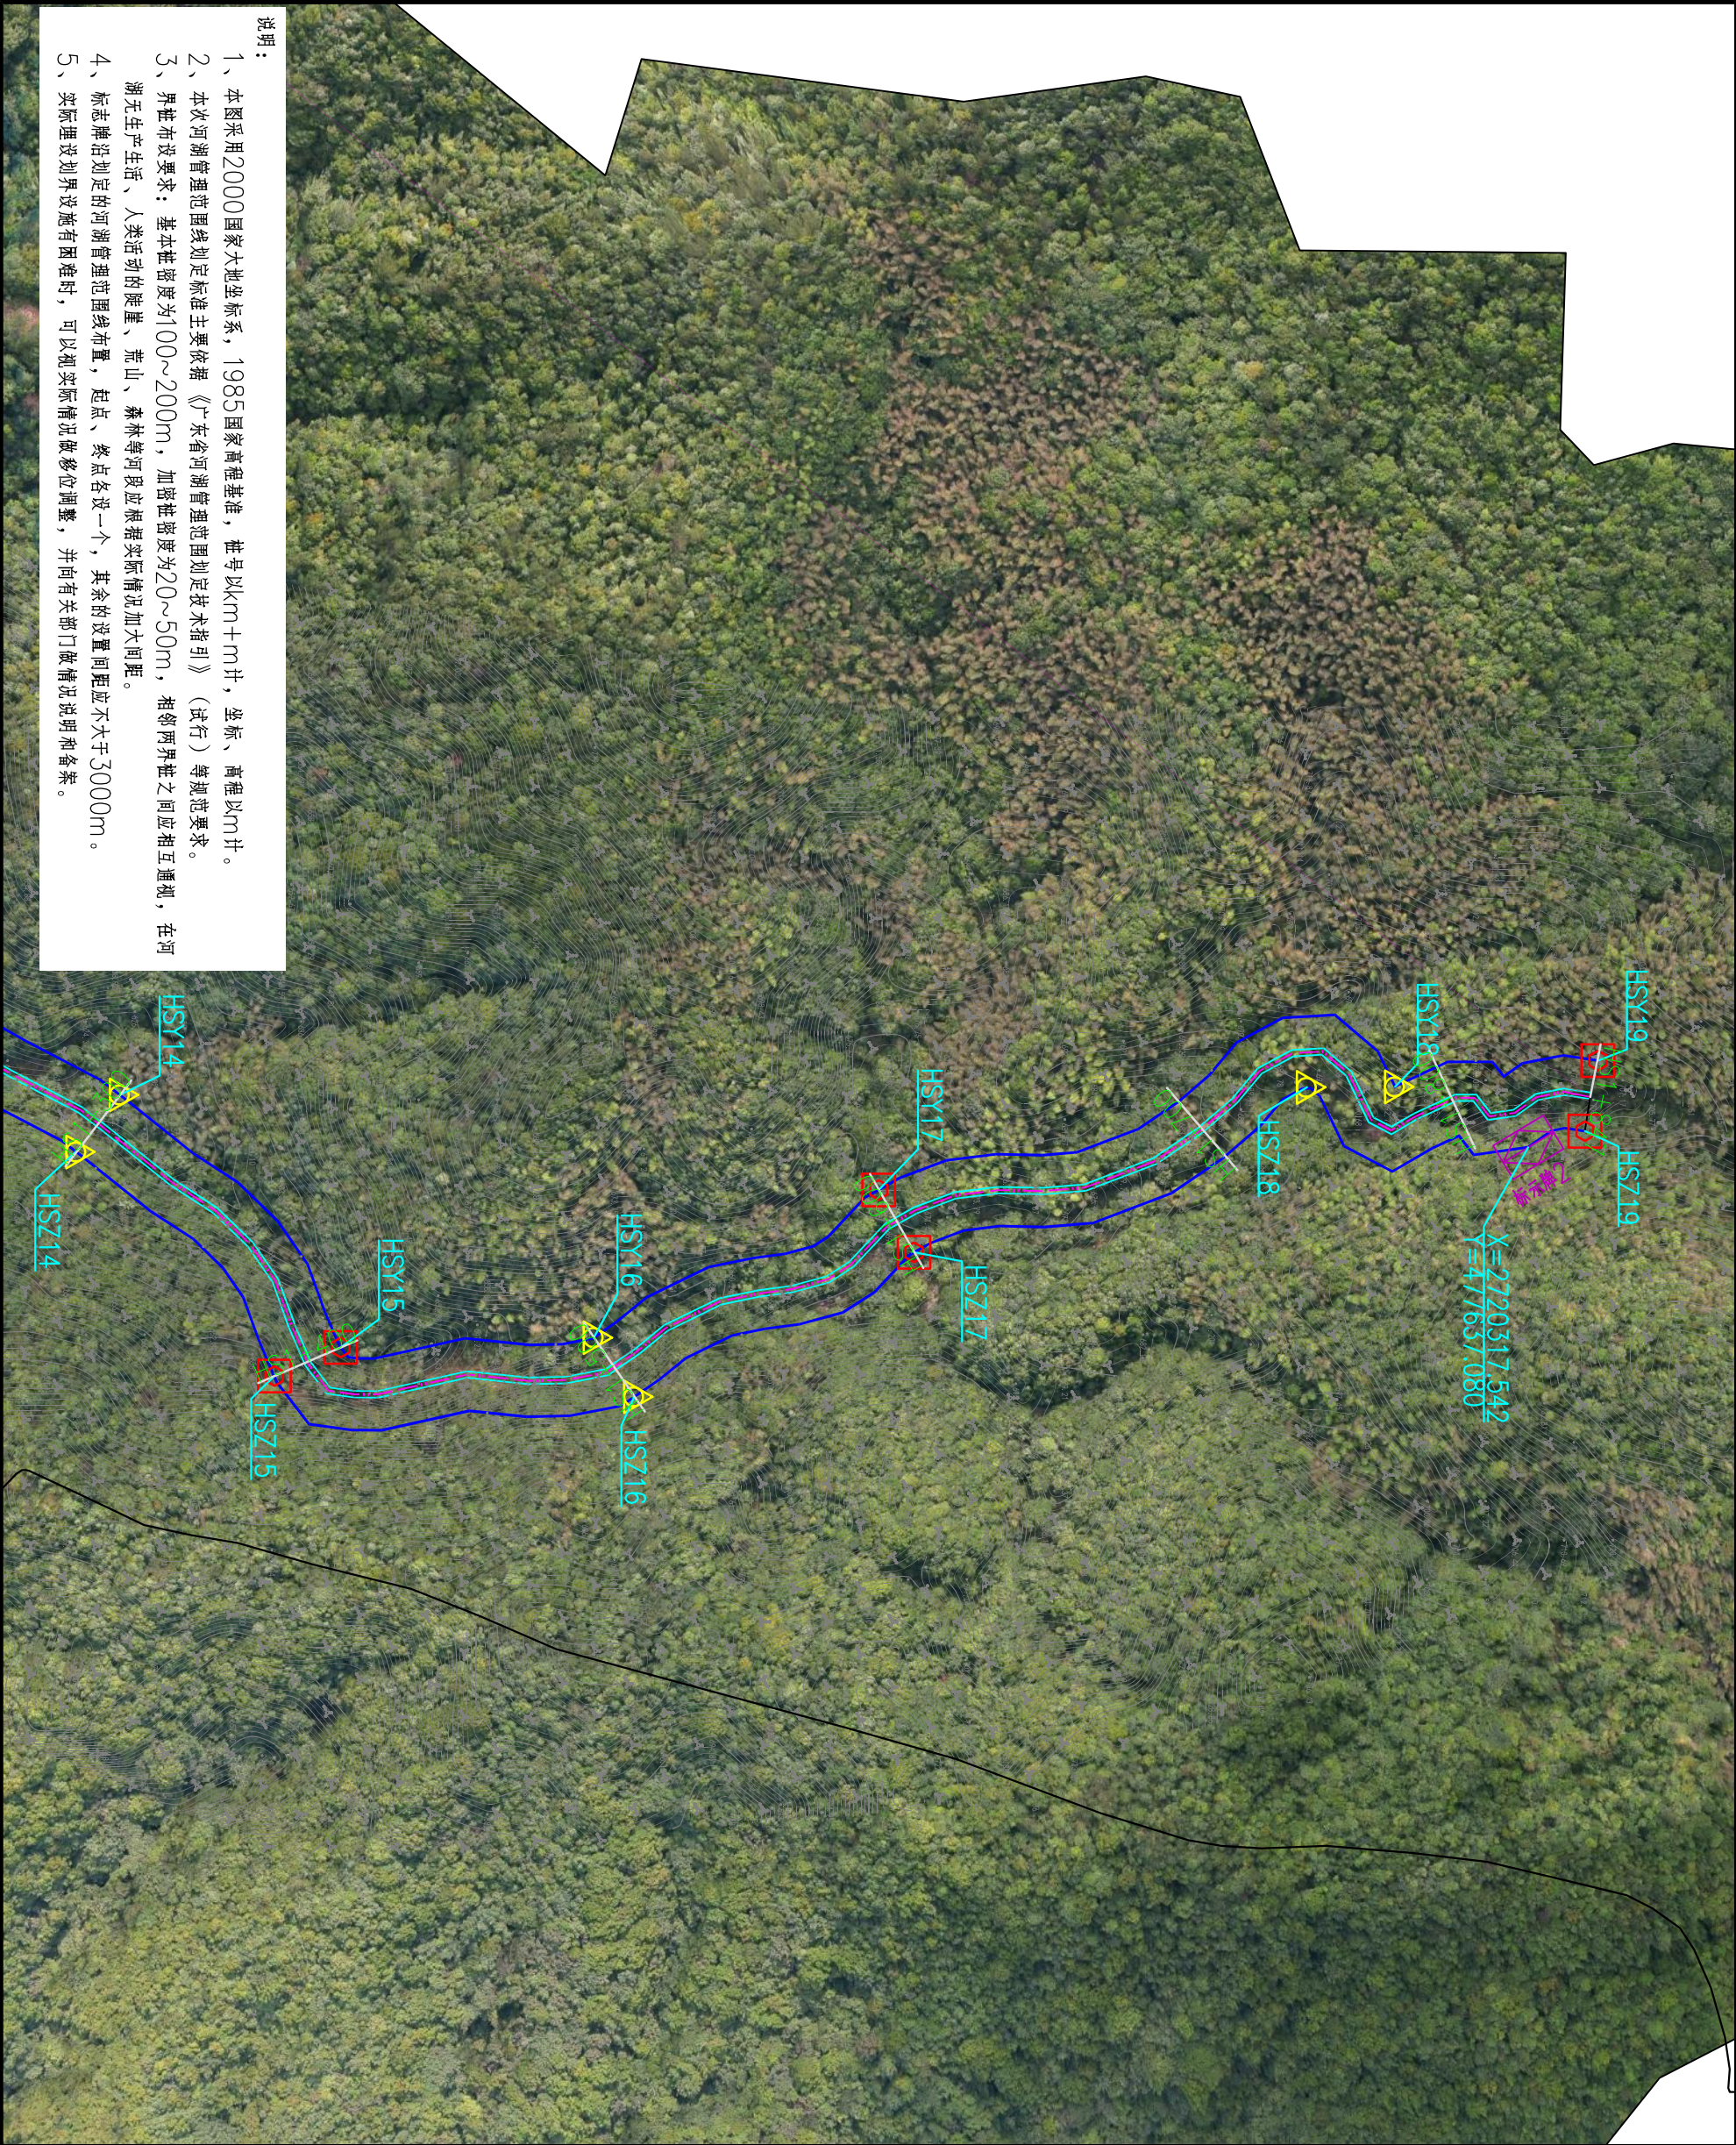

0 25 50 75 100m

说明：

1、本图采用2000国家大地坐标系，1985国家高程基准，桩号以km+m计，坐标、高程以m计。

图 例

- 河道中心线
- 划界基准线
- 河道管理线
- 行政边界线
- 基本桩
- 加密桩
- 标识牌

- 3
- 2
- 1

说明：

- 1、本图采用2000国家大地坐标系，1985国家高程基准，桩号以km+m计，坐标、高程以m计。
- 2、本次河湖管理范围线划定标准主要依据《广东省河湖管理范围划定技术指引》（试行）等规范要求。
- 3、界桩布设要求：基本桩密度为100~200m，加密桩密度为20~50m，相邻两界桩之间应相互通视，在河湖无生产生活、人类活动的陡崖、荒山、森林等河段应根据实际情况加大间距。
- 4、标志牌沿划定的河湖管理范围线布置，起点、终点各设一个，其余的设置间距应不大于3000m。
- 5、实际埋设划界设施有困难时，可以视实际情况做移位调整，并向有关部门做情况说明和备案。