

曲江区小型水库管理范围与保护范围划定 成果图册（一）

委托单位：韶关市曲江区水务局
编制单位：广东华水建设工程有限公司
广东粤鑫测绘工程有限公司

2023 年 3 月


图册目录

序号	水库名称	图幅
1	长陂水库管理范围与保护范围划定成果图	A3
2	连塘水库（马坝）管理范围和保护范围划定成果图	A3
3	驳背水库管理范围和保护范围划定成果图	A3
4	乌泥田水库管理范围和保护范围划定成果图	A3
5	鬼窝水库管理范围和保护范围划定成果图	A3
6	大坑子水库管理范围和保护范围划定成果图	A3
7	松山下水库管理范围和保护范围划定成果图	A3
8	合子水库管理范围和保护范围划定成果图	A3
9	双喜水库管理范围和保护范围划定成果图	A3
10	冲坑水库管理范围和保护范围划定成果图	A3

序号	图册名称	图幅
11	油齐塘水库管理范围与保护范围划定成果图	A3
12	竹子冲水库管理范围与保护范围划定成果图	A3
13	下乡水库管理范围和保护范围划定成果图	A3
14	缸瓦坑水库管理范围和保护范围划定成果图	A3
15	龙皇岩水库管理范围和保护范围划定成果图	A3
16	文胜水库管理范围和保护范围划定成果图	A3
17	青塘水库管理范围和保护范围划定成果图	A3
18	南山水库管理范围和保护范围划定成果图	A3
19	陕冲水库管理范围和保护范围划定成果图	A3
20	伍练水库管理范围与保护范围划定成果图	A3

序号	图册名称	图幅
21	廻龙水库管理范围与保护范围划定成果图	A3
22	洋古水库管理范围和保护范围划定成果图	A3
23	老鸦山水库管理范围和保护范围划定成果图	A3
24	坪岗水库管理范围和保护范围划定成果图	A3
25	芦竹坝水库管理范围和保护范围划定成果图	A3
26	东湖水库管理范围和保护范围划定成果图	A3
27	连塘水库（樟市）管理范围和保护范围划定成果图	A3
28	曹岭水库管理范围和保护范围划定成果图	A3
29	空洞子水库管理范围和保护范围划定成果图	A3
30	马岭干田水库管理范围和保护范围划定成果图	A3

长陂水库管理范围和保护范围划定成果图

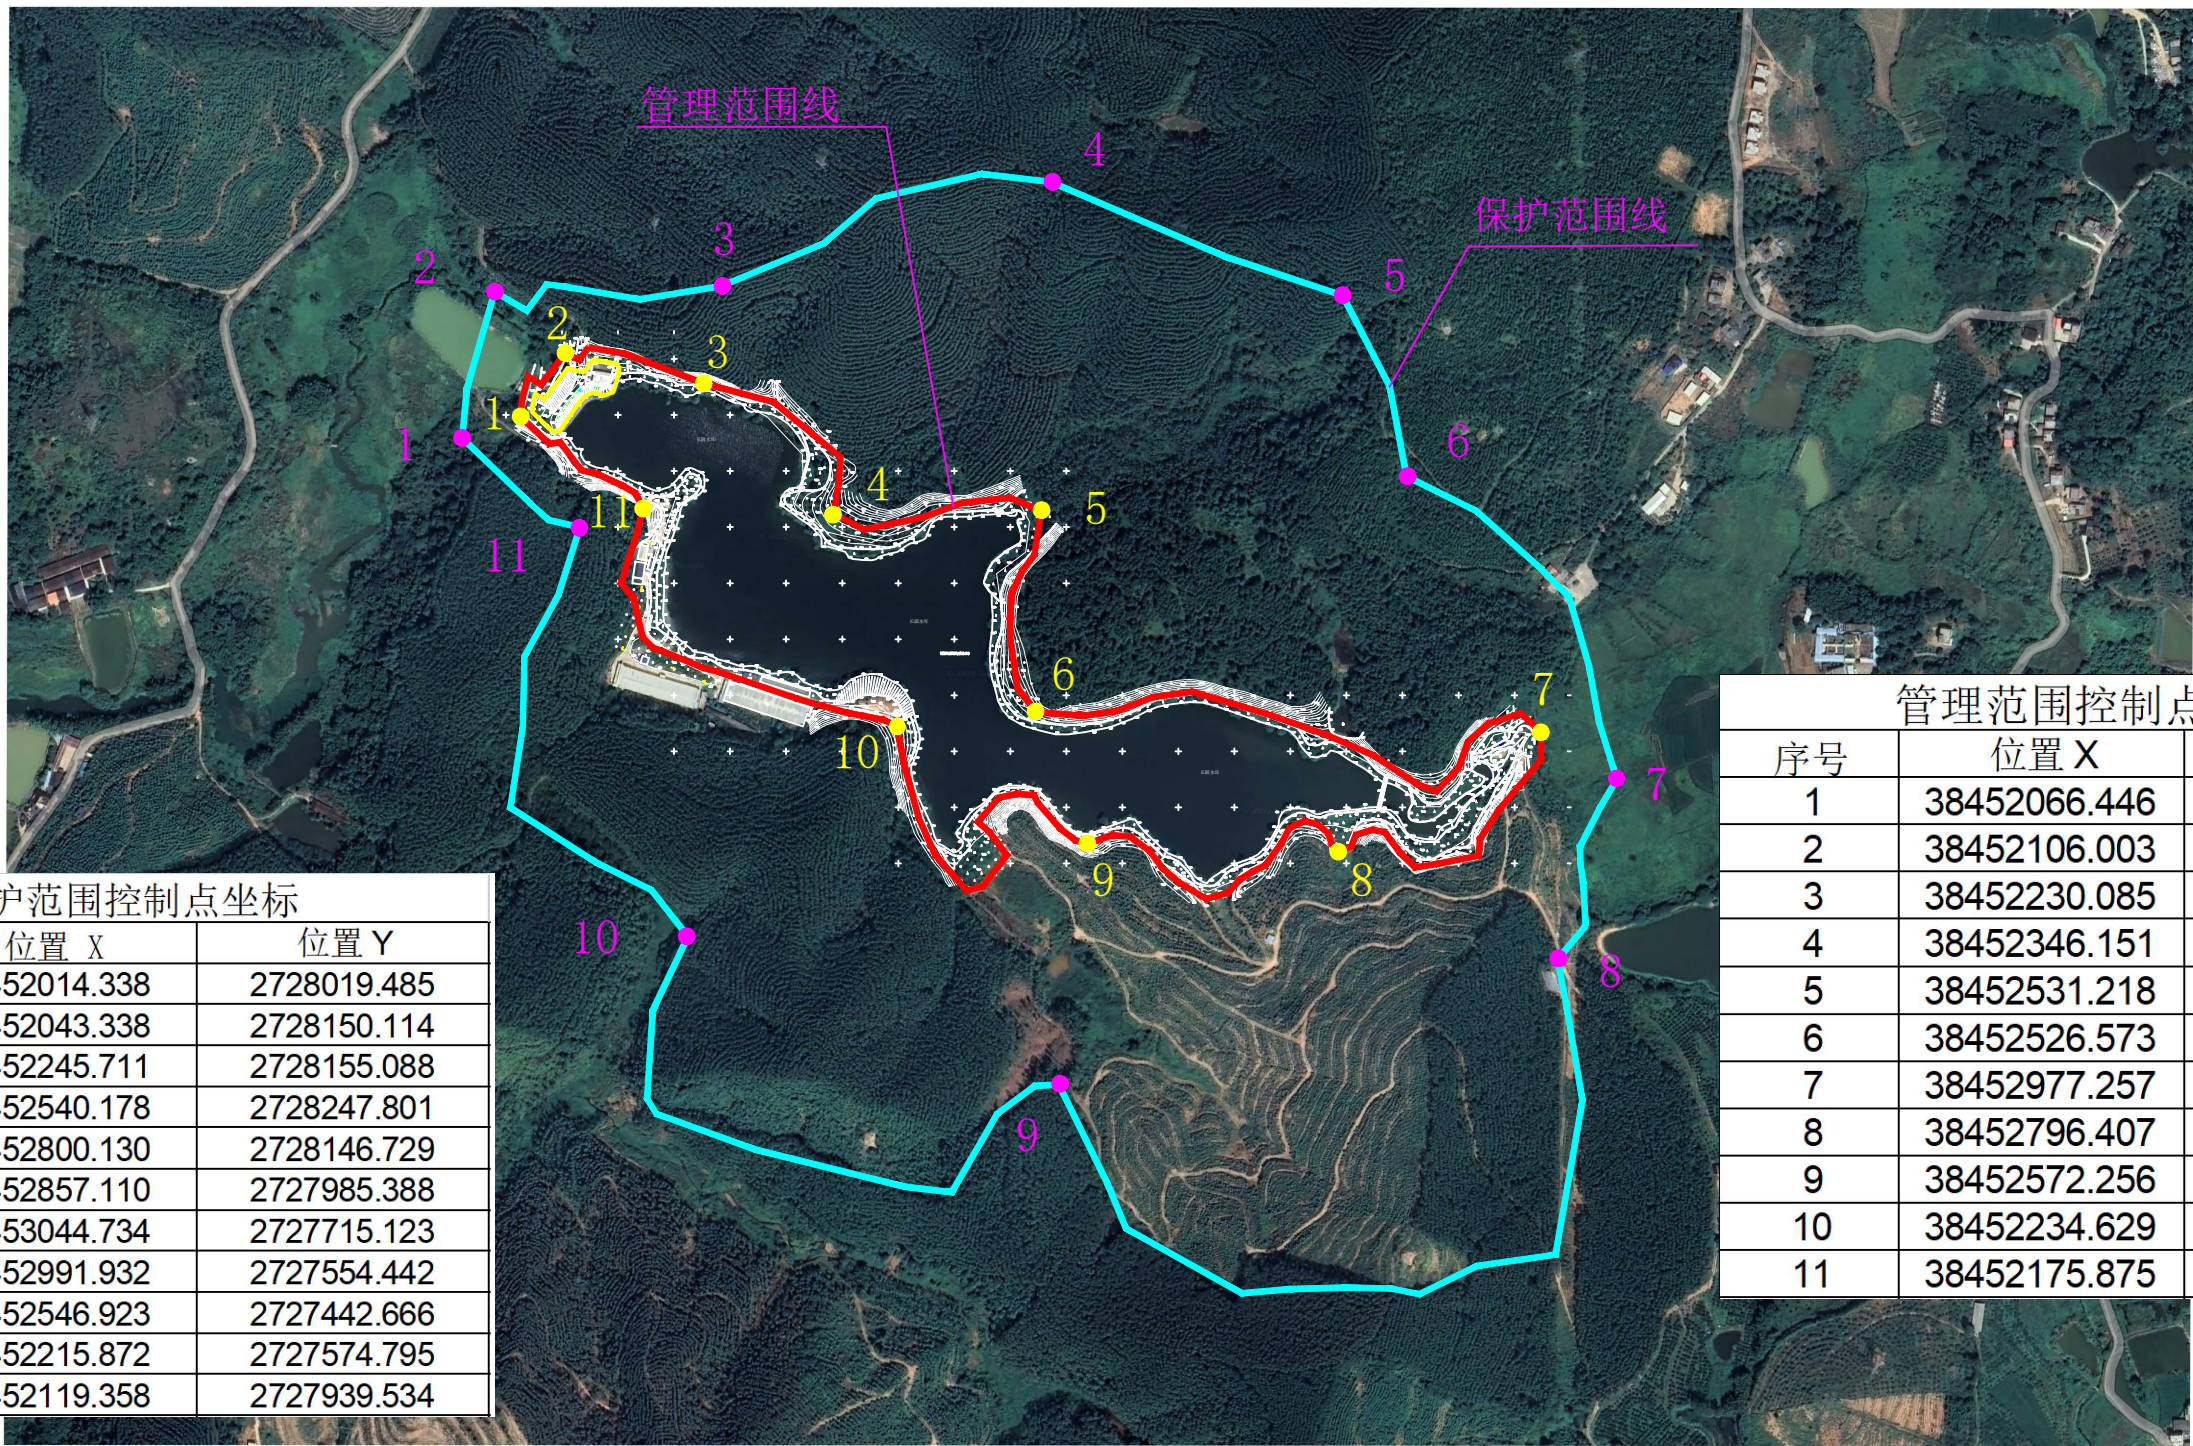

保护范围控制点坐标

序号	位置 X	位置 Y
1	38452014.338	2728019.485
2	38452043.338	2728150.114
3	38452245.711	2728155.088
4	38452540.178	2728247.801
5	38452800.130	2728146.729
6	38452857.110	2727985.388
7	38453044.734	2727715.123
8	38452991.932	2727554.442
9	38452546.923	2727442.666
10	38452215.872	2727574.795
11	38452119.358	2727939.534

管理范围控制点坐标


序号	位置 X	位置 Y
1	38452066.446	2728038.822
2	38452106.003	2728095.030
3	38452230.085	2728068.276
4	38452346.151	2727952.030
5	38452531.218	2727954.763
6	38452526.573	2727775.076
7	38452977.257	2727757.310
8	38452796.407	2727650.522
9	38452572.256	2727657.352
10	38452234.629	2727767.618
11	38452175.875	2727957.367

图例

- 1、本图采用2000国家大地坐标系，1985国家高程基准。
- 2、管理范围线划定: 工程区以坝肩外延10m，以坝脚外延10m确定管理范围; 库区以坝顶高程划定。
- 3、保护范围线划定: 工程区以管理范围线外延50m; 库区以第一道分水岭划定

管理范围线		管理范围控制点	
保护范围线		保护范围控制点	
工程区		出图时间	2023年3月

连塘水库管理范围和保护范围划定成果图

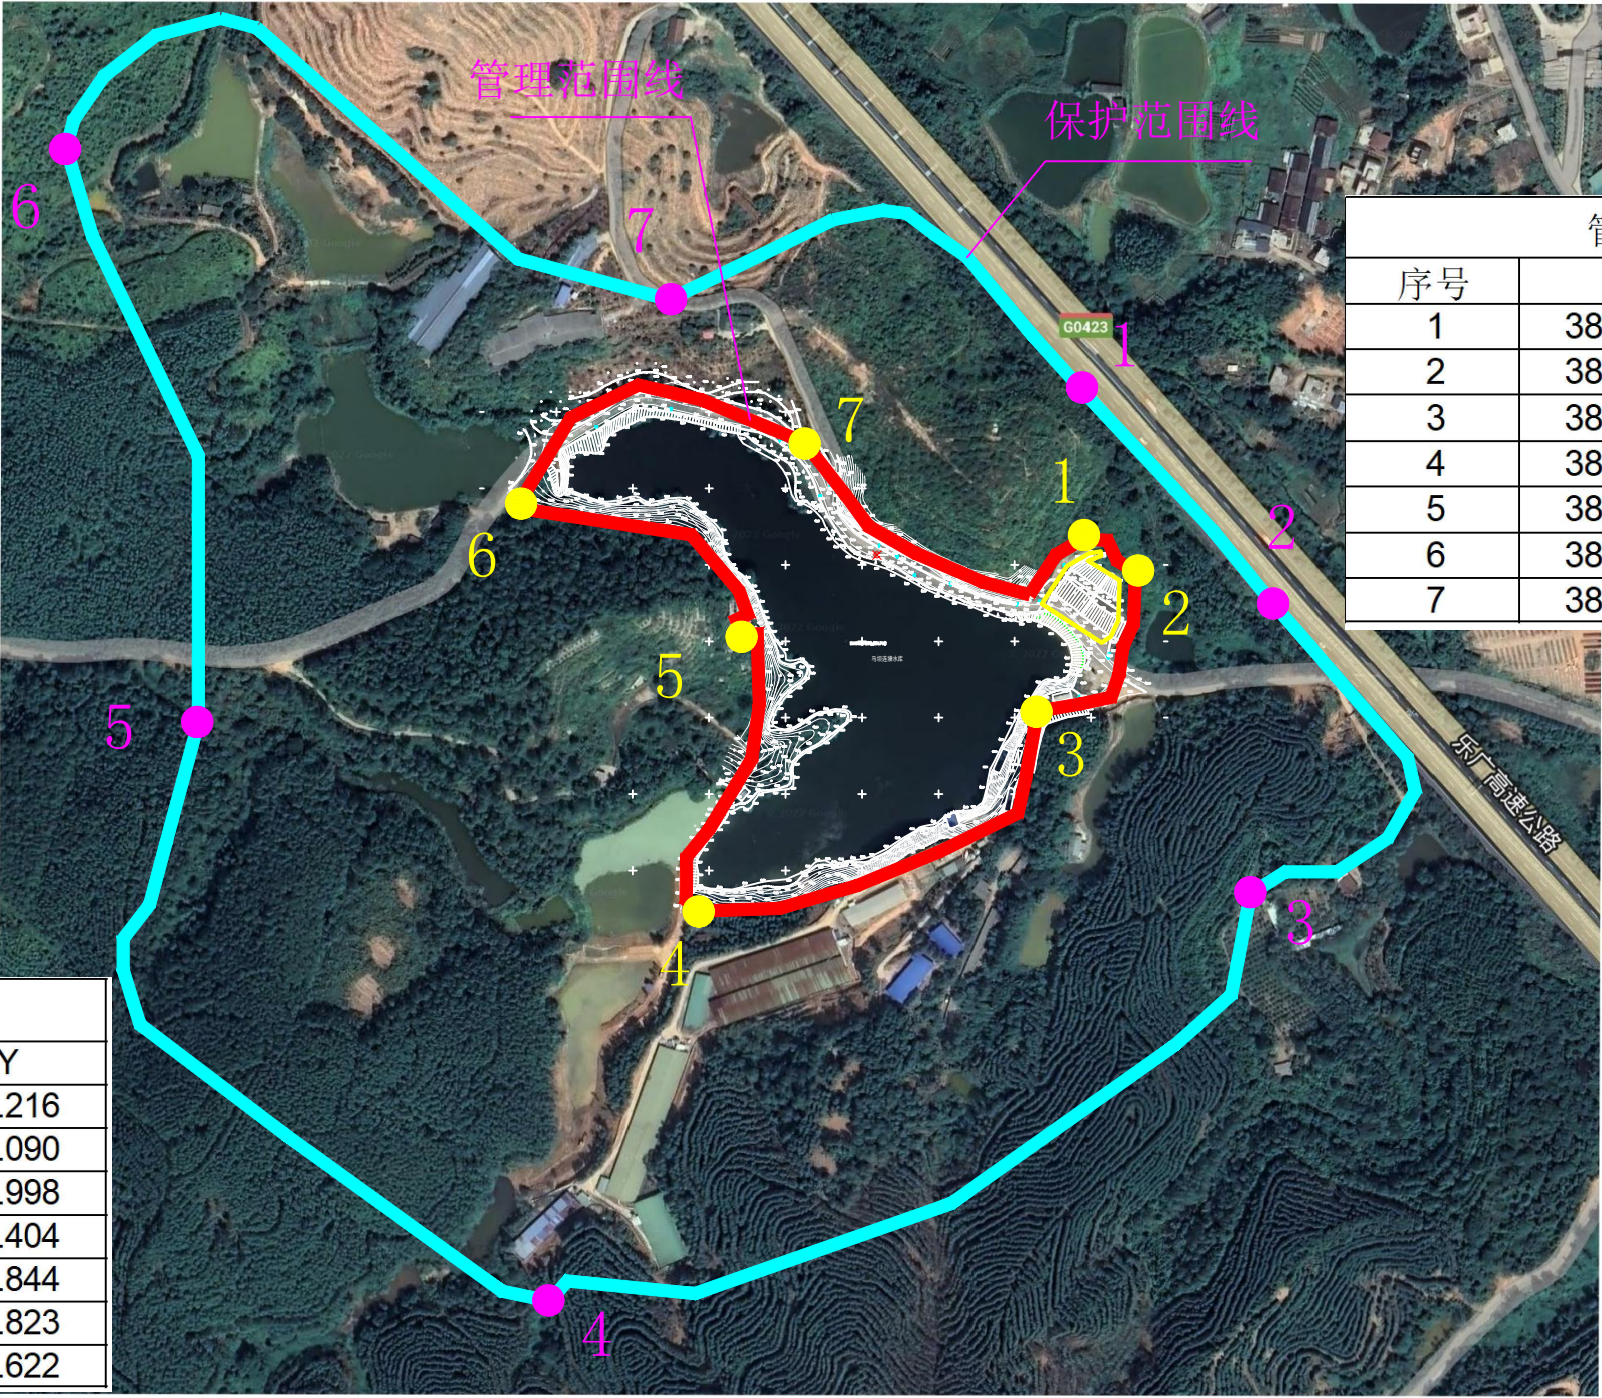

管理范围控制点坐标		
序号	位置 X	位置 Y
1	38454897.338	2727471.143
2	38454931.298	2727449.423
3	38454867.373	2727358.245
4	38454646.153	2727227.590
5	38454673.426	2727408.946
6	38454526.180	2727491.462
7	38454715.053	2727533.794



保护范围控制点坐标		
序号	位置 X	位置 Y
1	38454895.625	2727569.216
2	38455021.045	2727429.090
3	38455006.768	2727238.998
4	38454548.130	2726972.404
5	38454318.043	2727350.844
6	38454231.596	2727726.823
7	38454626.408	2727627.622

图例

- 1、本图采用2000国家大地坐标系，1985国家高程基准。
- 2、管理范围线划定: 工程区以坝肩外延10m，以坝脚外延10m确定管理范围; 库区以坝顶高程划定。
- 3、保护范围线划定: 工程区以管理范围线外延50m; 库区以第一道分水岭划定

管理范围线		管理范围控制点	
保护范围线		保护范围控制点	
工程区		出图时间	2023年3月

驳背水库管理范围和保护范围划定成果图

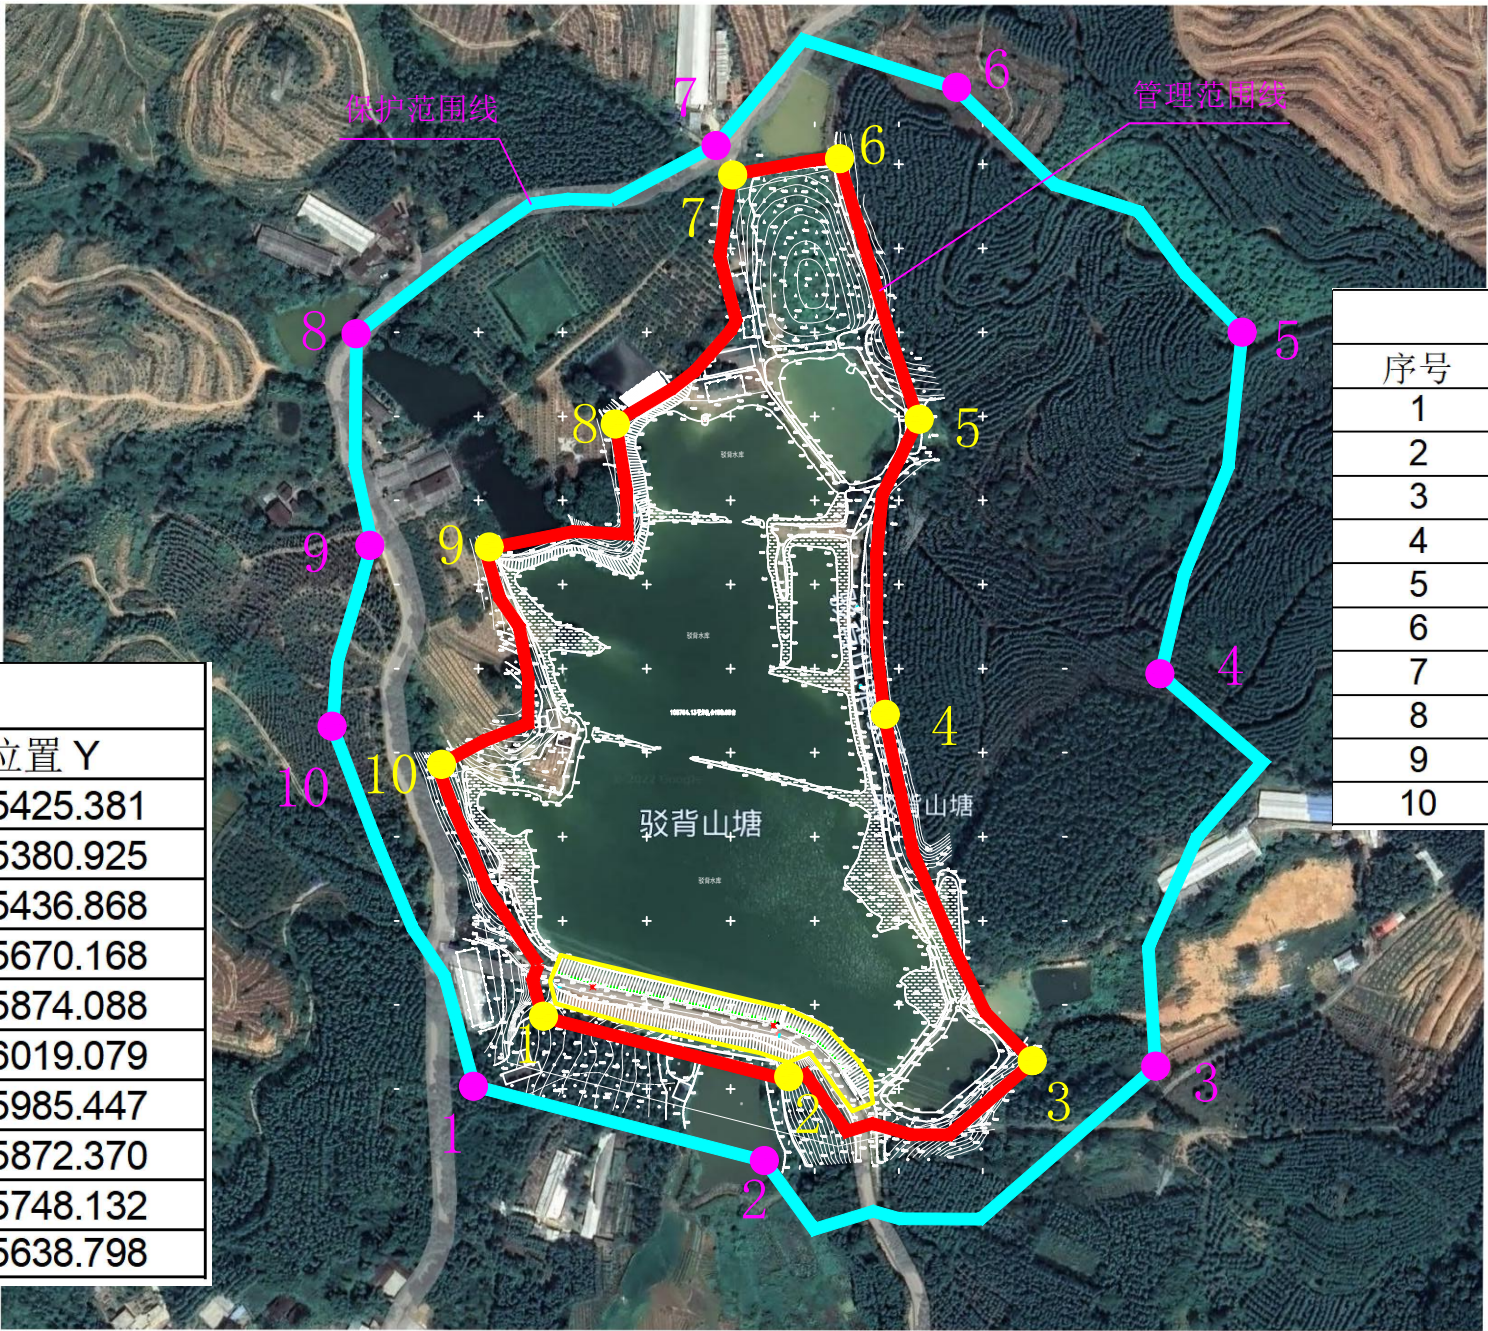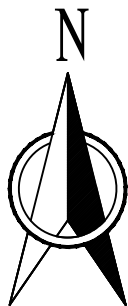

保护范围控制点坐标		
序号	位置 X	位置 Y
1	38454489.713	2725425.381
2	38454662.399	2725380.925
3	38454895.075	2725436.868
4	38454898.011	2725670.168
5	38454946.737	2725874.088
6	38454775.972	2726019.079
7	38454634.119	2725985.447
8	38454419.619	2725872.370
9	38454428.849	2725748.132
10	38454405.490	2725638.798

管理范围控制点坐标		
序号	位置 X	位置 Y
1	38454530.437	2725466.528
2	38454677.170	2725428.753
3	38454822.391	2725439.921
4	38454733.675	2725645.695
5	38454753.872	2725821.679
6	38454706.266	2725977.580
7	38454642.831	2725967.440
8	38454573.926	2725820.266
9	38454496.041	2725744.779
10	38454467.939	2725615.549

图 例

- 1、本图采用2000国家大地坐标系，1985国家高程基准。
- 2、管理范围线划定:工程区以坝肩外延10m，以坝脚外延10m确定管理范围；
库区以坝顶高程划定。
- 3、保护范围线划定:工程区以管理范围线外延50m;库区以第一道分水岭划定


管理范围线		管理范围控制点	
保护范围线		保护范围控制点	
工程区		出图时间	2023年3月

乌泥田水库管理范围和保护范围划定成果图



保护范围控制点坐标

序号	位置 X	位置 Y
1	38461544.114	2738378.606
2	38461759.249	2738535.171
3	38461963.573	2738854.846
4	38462228.321	2738726.124
5	38462392.521	2738656.390
6	38462584.913	2738422.960
7	38462226.787	2738091.700
8	38461447.898	2737478.196
9	38461529.011	2737899.505
10	38461649.777	2738198.703

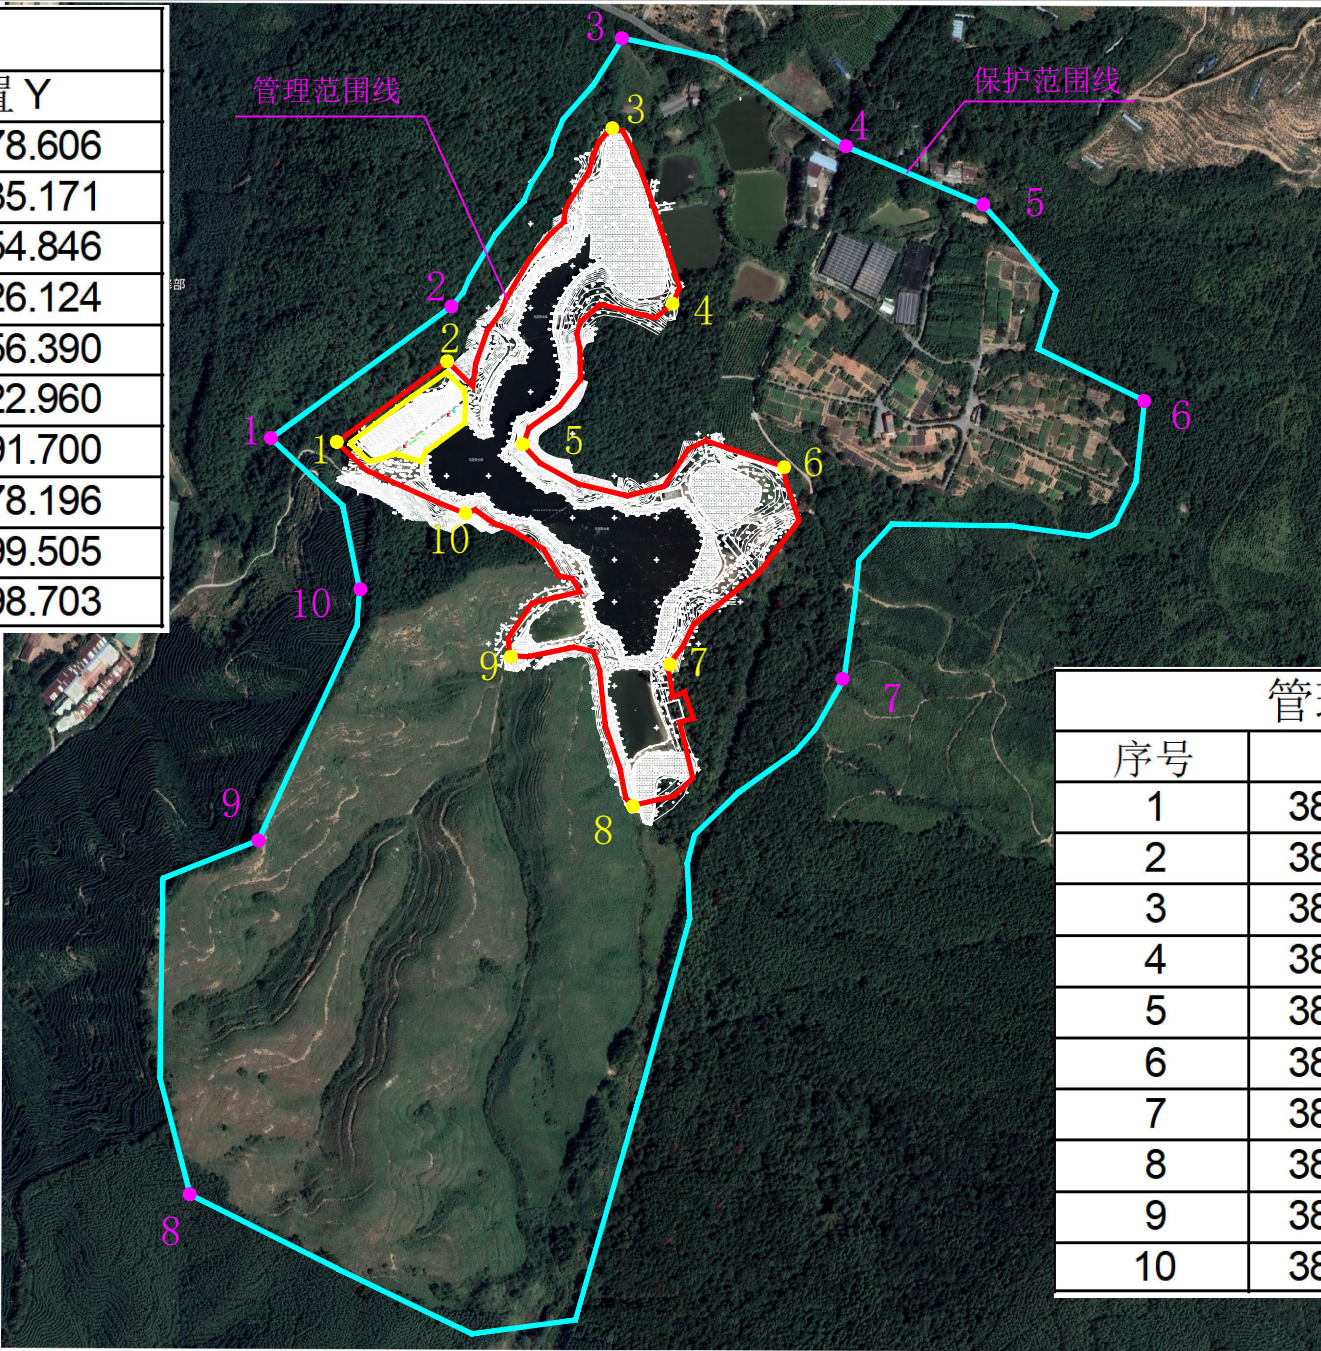

管理范围控制点坐标

序号	位置 X	位置 Y
1	38461622.387	2738373.731
2	38461754.453	2738469.842
3	38461948.169	2738746.335
4	38462021.198	2738537.621
5	38461845.158	2738371.012
6	38462155.721	2738344.465
7	38462017.126	2738107.013
8	38461975.937	2737941.442
9	38461828.598	2738119.908
10	38461776.361	2738288.472

图例


- 1、本图采用2000国家大地坐标系，1985国家高程基准。
- 2、管理范围线划定：工程区以坝肩外延10m，以坝脚外延10m确定管理范围；库区以坝顶高程划定。
- 3、保护范围线划定：工程区以管理范围线外延50m；库区以第一道分水岭划定

管理范围线		管理范围控制点	
保护范围线		保护范围控制点	
工程区		出图时间	2023年3月

鬼窝水库管理范围和保护范围划定成果图



管理范围控制点坐标		
序号	位置 X	位置 Y
1	38454184.795	2725192.612
2	38454135.469	2725048.455
3	38454101.647	2725086.182
4	38454032.460	2725033.945
5	38454003.123	2725123.377
6	38454004.312	2725199.740
7	38454125.244	2725214.391

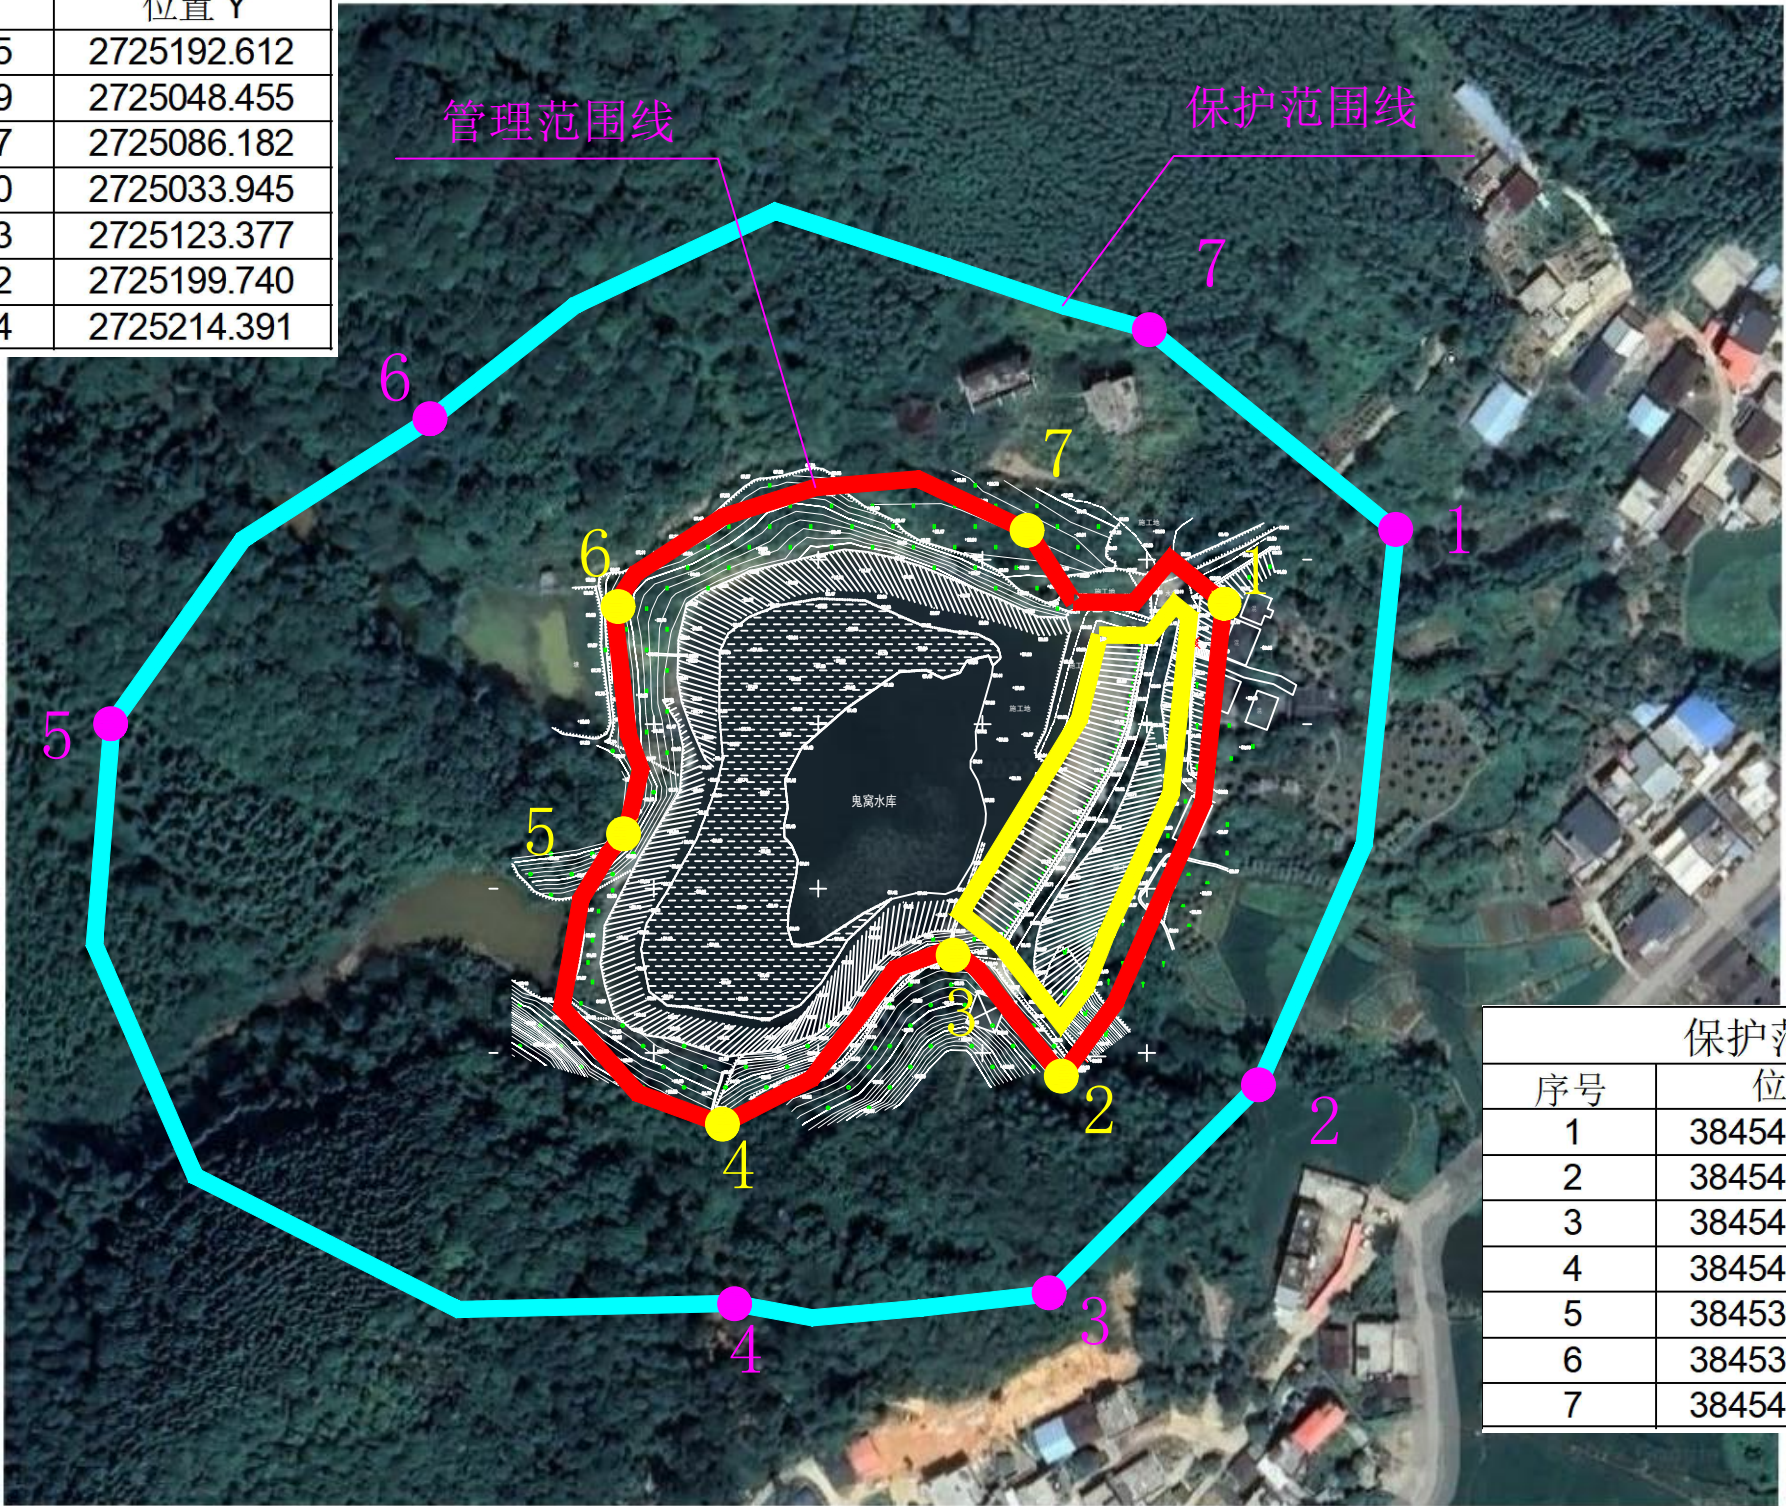


保护范围控制点坐标		
序号	位置 X	位置 Y
1	38454237.275	2725214.335
2	38454195.487	2725045.895
3	38454132.351	2724982.489
4	38454035.790	2724979.498
5	38453846.651	2725155.782
6	38453944.049	2725248.651
7	38454162.080	2725275.649

图 例

管理范围线		管理范围控制点	
保护范围线		保护范围控制点	
工程区		出图时间	2023年3月

- 1、本图采用2000国家大地坐标系，1985国家高程基准。
- 2、管理范围线划定: 工程区以坝肩外延10m，以坝脚外延10m确定管理范围;
库区以坝顶高程划定。
- 3、保护范围线划定: 工程区以管理范围线外延50m; 库区以第一道分水岭划定

大坑子水库管理范围和保护范围划定成果图

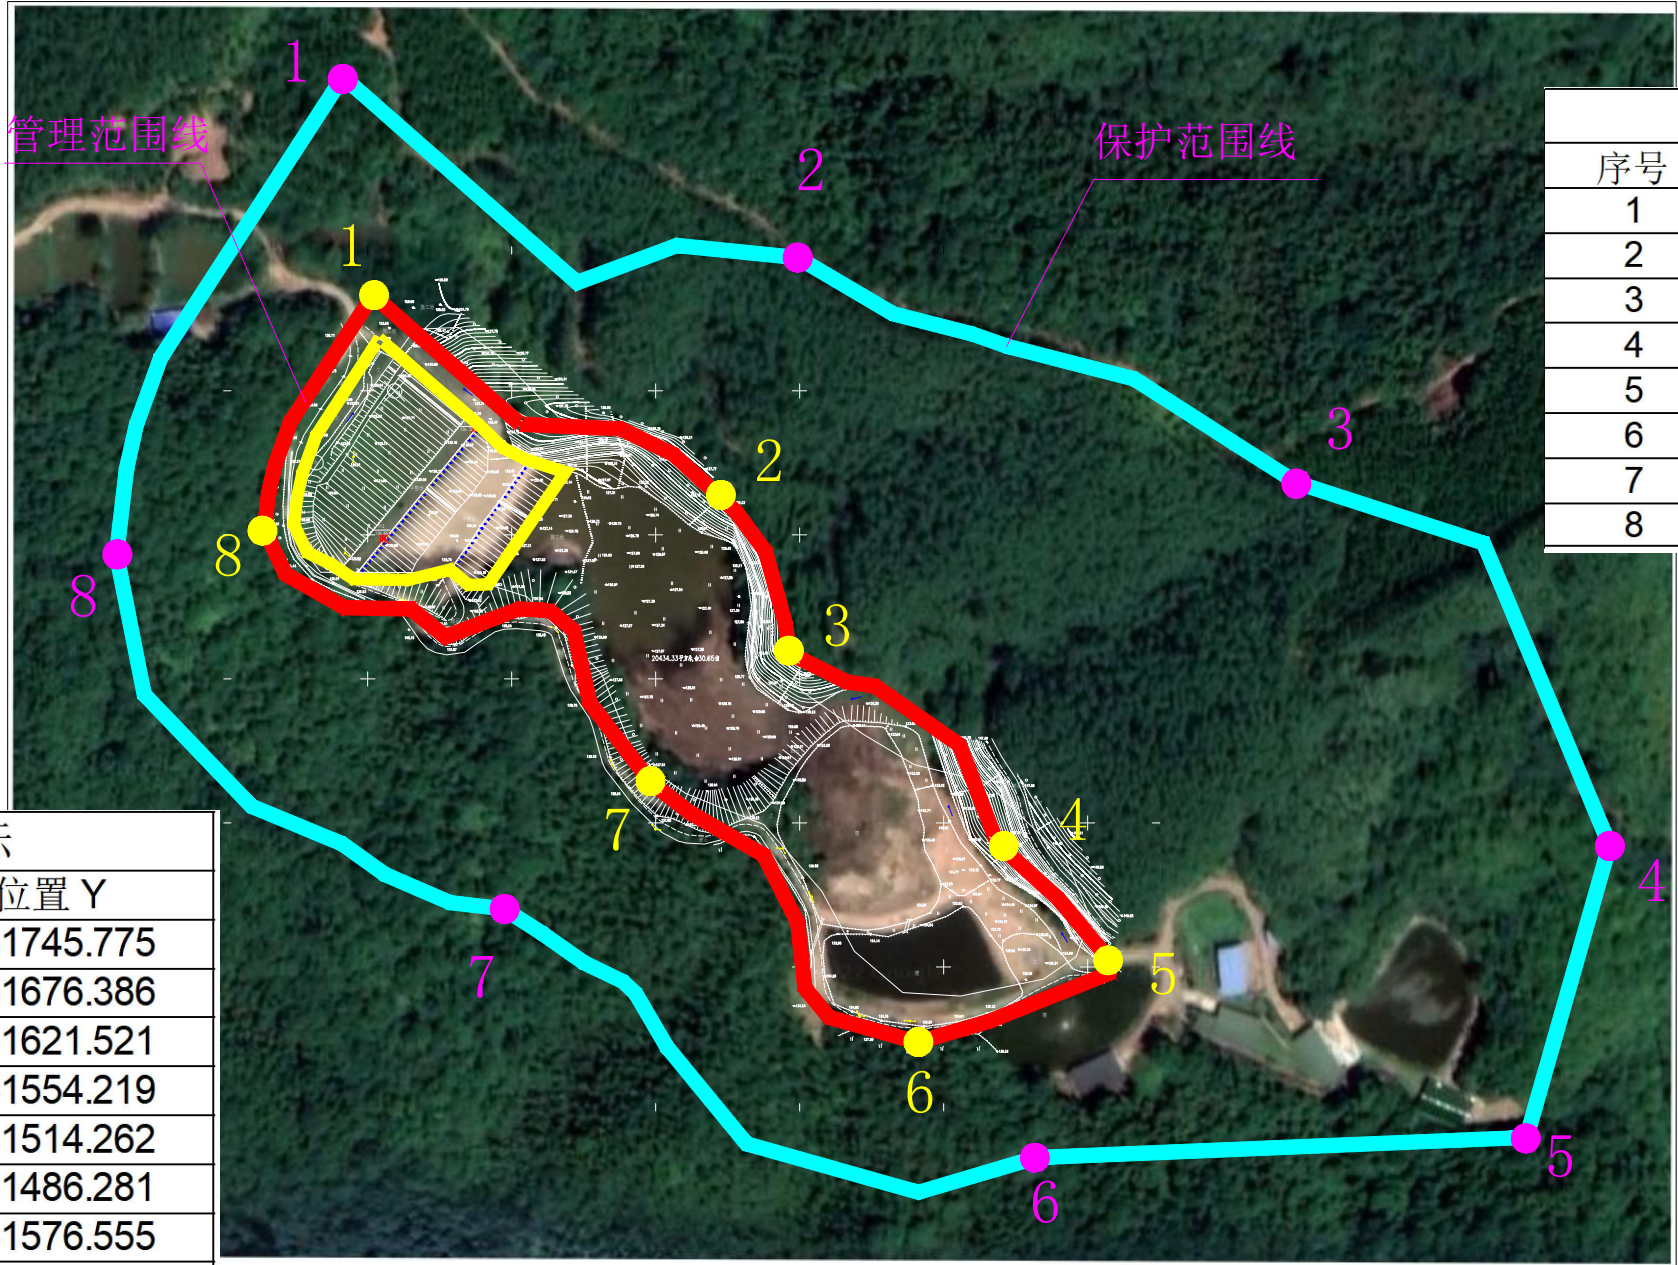

保护范围控制点坐标		
序号	位置 X	位置 Y
1	38469155.323	2731821.499
2	38469313.259	2731758.772
3	38469486.388	2731680.717
4	38469595.241	2731554.793
5	38469566.366	2731453.289
6	38469396.058	2731446.301
7	38469211.262	2731532.677
8	38469076.669	2731655.772

管理范围控制点坐标		
序号	位置 X	位置 Y
1	38469165.761	2731745.775
2	38469286.522	2731676.386
3	38469310.230	2731621.521
4	38469383.379	2731554.219
5	38469422.050	2731514.262
6	38469354.890	2731486.281
7	38469262.387	2731576.555
8	38469128.013	2731664.294

图 例


管理范围线	—	管理范围控制点	●
保护范围线	—	保护范围控制点	●
工程区	—	出图时间	2023年3月

- 1、本图采用2000国家大地坐标系，1985国家高程基准。
- 2、管理范围线划定:工程区以坝肩外延10m，以坝脚外延10m确定管理范围；库区以坝顶高程划定。
- 3、保护范围线划定:工程区以管理范围线外延50m；库区以第一道分水岭划定

松山下水库管理范围和保护范围划定成果图



保护范围控制点坐标		
序号	位置 X	位置 Y
1	38465374.628	2734433.688
2	38465809.599	2734544.681
3	38466187.081	2734600.419
4	38466392.375	2734434.018
5	38466886.833	2734094.861
6	38466826.495	2733890.309
7	38466558.827	2733408.281
8	38465851.450	2732670.033
9	38465330.700	2733195.225
10	38465190.227	2733534.861
11	38464867.358	2734050.018

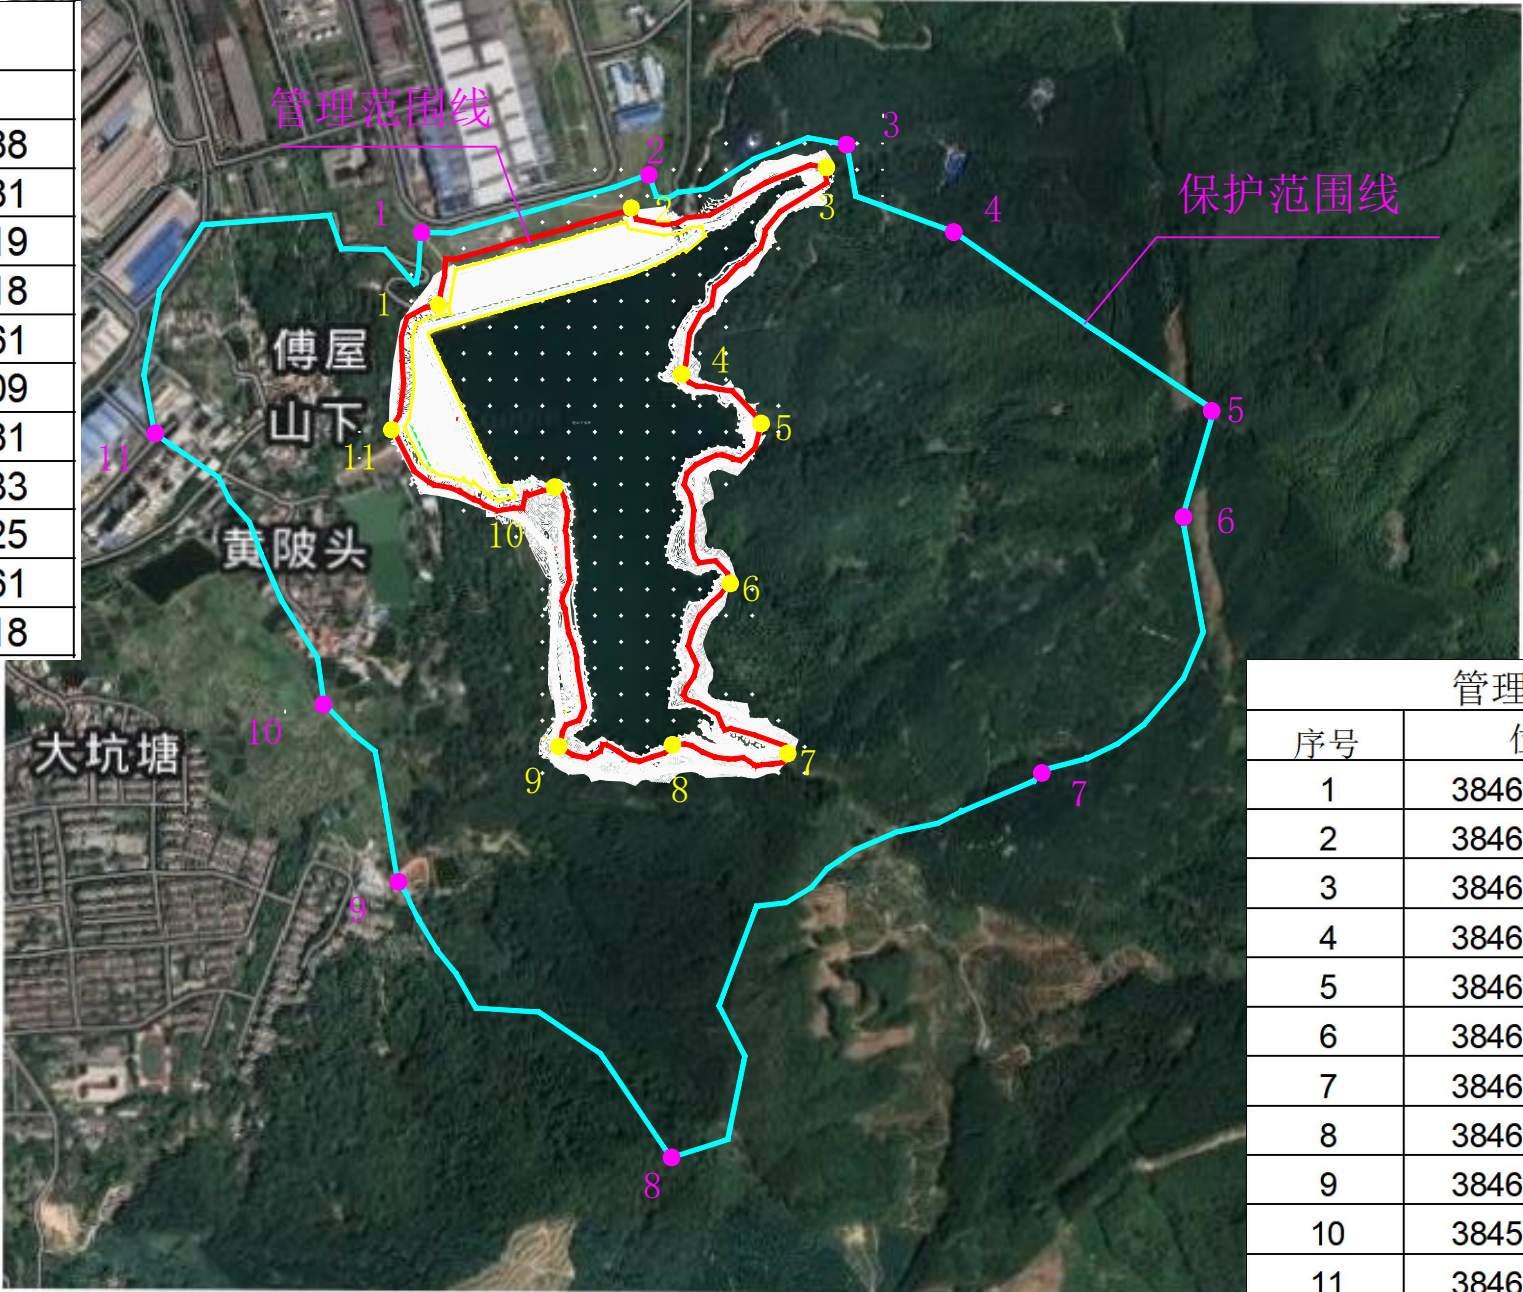

管理范围控制点坐标		
序号	位置 X	位置 Y
1	38465409.566	2734294.570
2	38465778.586	2734479.473
3	38466144.114	2734556.270
4	38465873.003	2734160.658
5	38466023.543	2734069.756
6	38465962.080	2733767.619
7	38466073.377	2733441.265
8	38465855.024	2733456.842
9	38465639.919	2733451.901
10	38452402.142	2727762.887
11	38465319.335	2734063.064


图 例

- 1、本图采用2000国家大地坐标系，1985国家高程基准。
- 2、管理范围线划定: 工程区以坝肩外延10m，以坝脚外延20m确定管理范围;
库区以坝顶高程划定。
- 3、保护范围线划定: 工程区以管理范围线外延50m; 库区以第一道分水岭划定

管理范围线		管理范围控制点	
保护范围线		保护范围控制点	
工程区		出图时间	2023年3月

合子水库管理范围与保护范围划定成果图 1:20

管理范围控制点坐标		
序号	X	Y
1	38471187.935	2749104.786
2	38471202.680	2749143.953
3	38471158.494	2749183.399
4	38471141.872	2749197.794
5	38471106.366	2749136.173
6	38471006.830	2749116.303
7	38470976.801	2749039.337
8	38471026.149	2749023.637
9	38471028.871	2748965.471
10	38471095.057	2749031.055
11	38471171.224	2749071.775

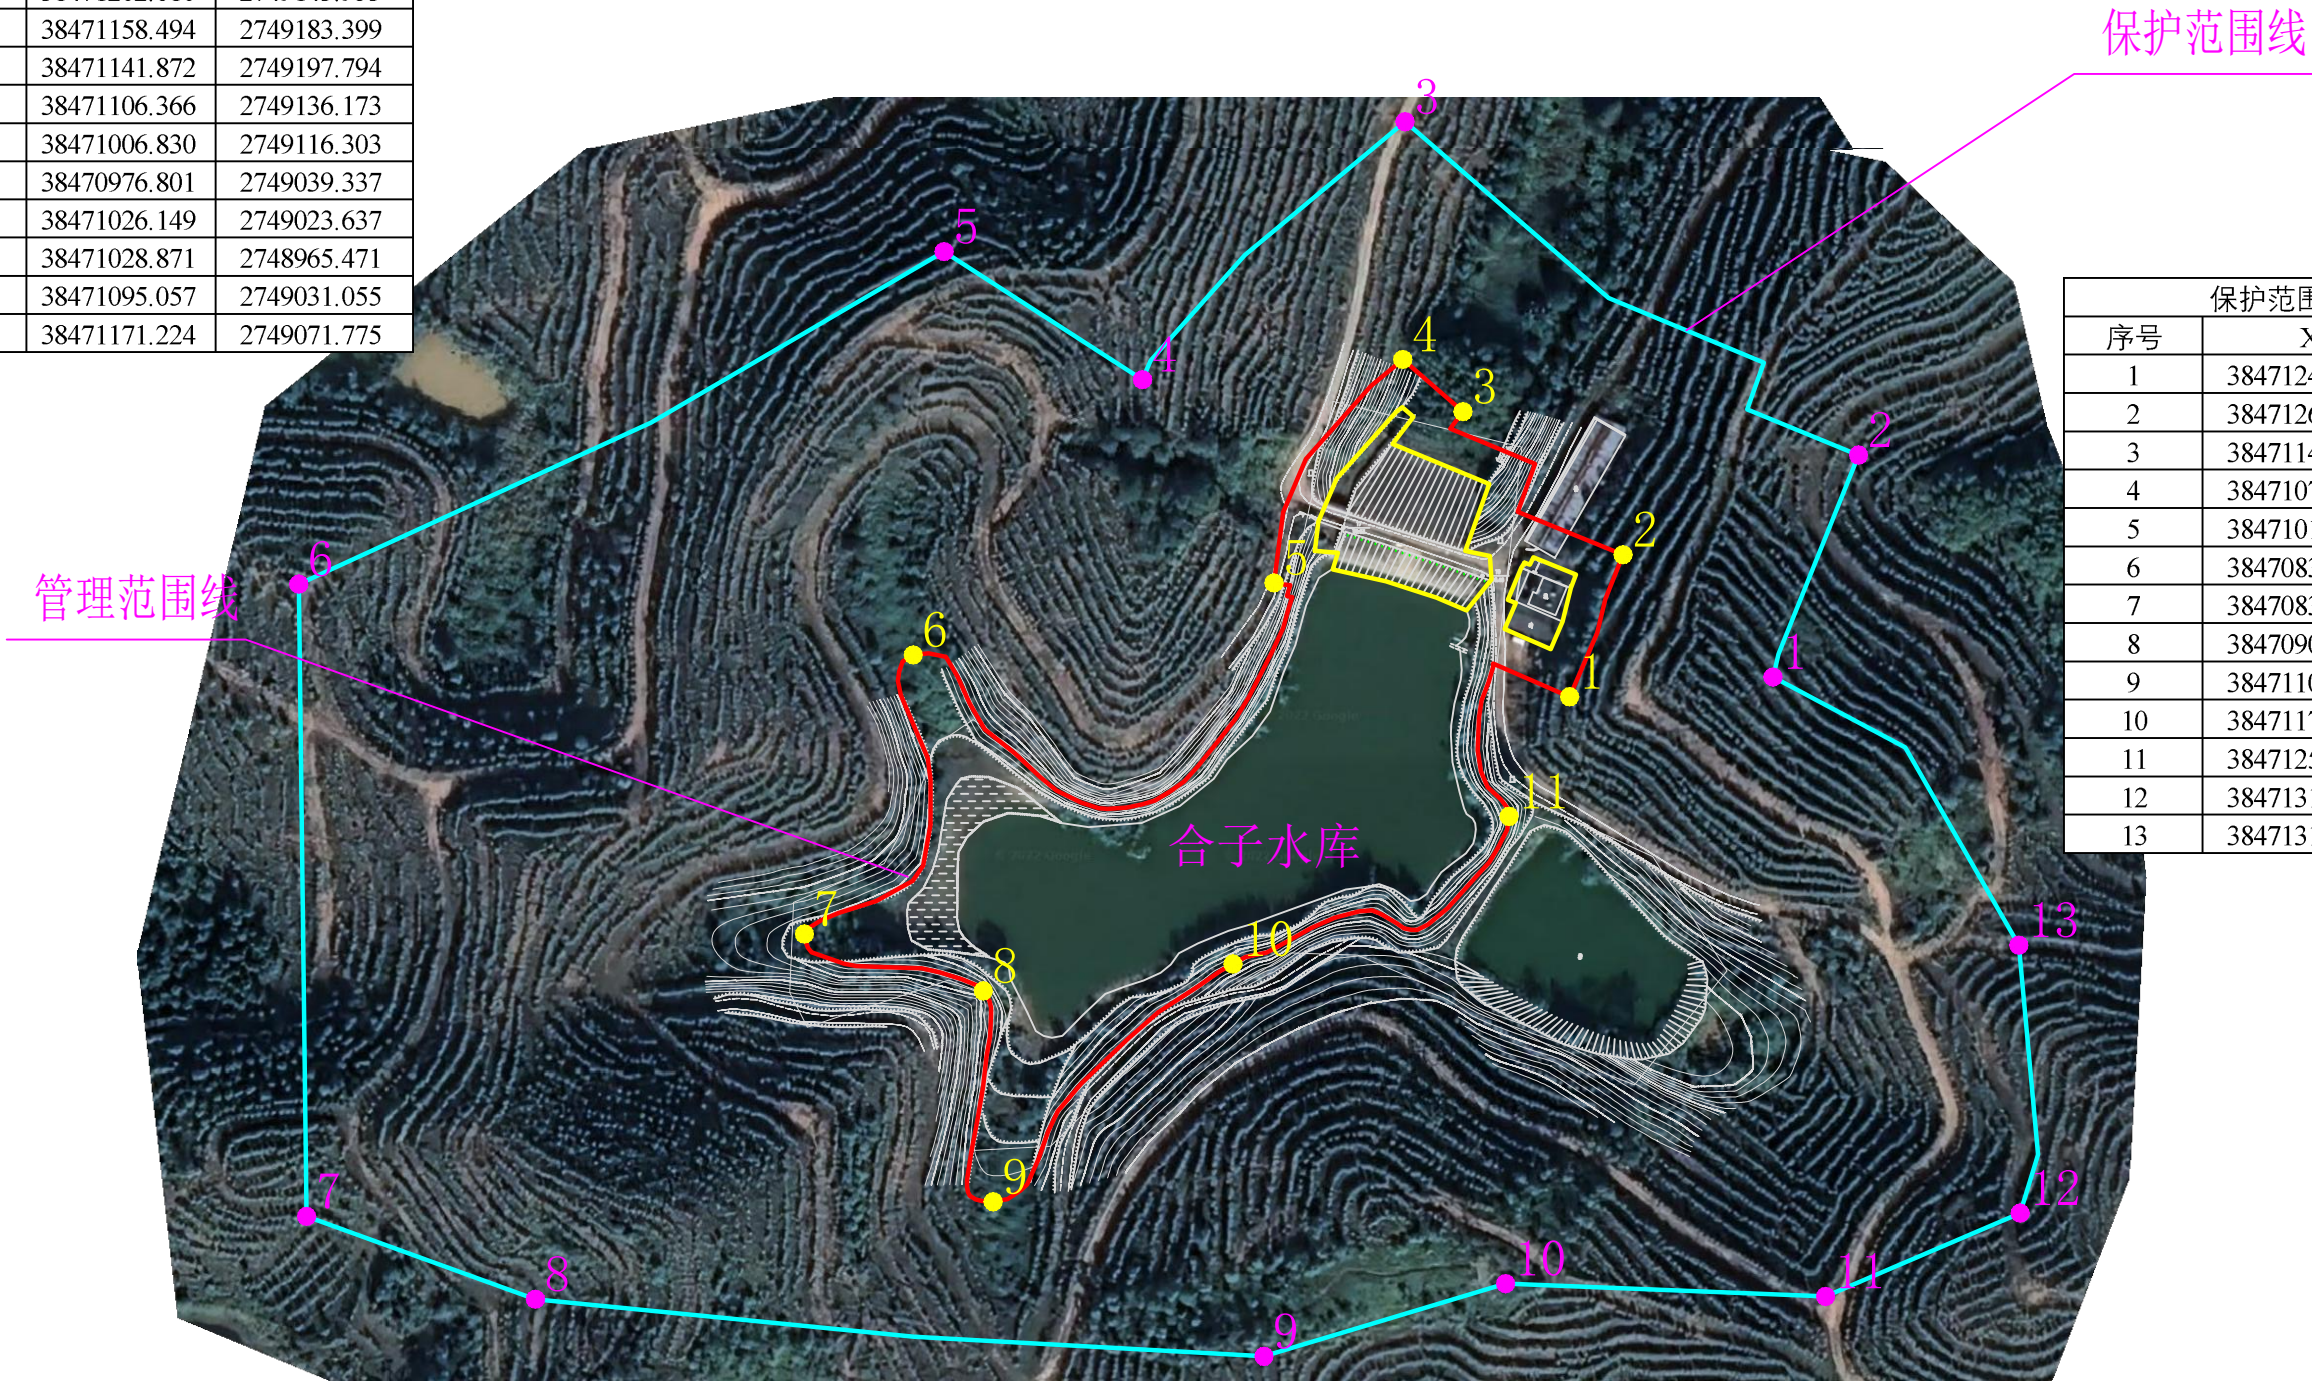


保护范围控制点坐标		
序号	X	Y
1	38471244.031	2749110.195
2	38471267.632	2749171.449
3	38471142.506	2749263.385
4	38471070.087	2749192.239
5	38471015.344	2749227.568
6	38470837.282	2749135.852
7	38470839.457	2748961.436
8	38470902.597	2748938.586
9	38471103.603	2748922.829
10	38471170.253	2748942.884
11	38471258.559	2748939.346
12	38471312.244	2748962.348
13	38471311.851	2749036.216

图 例

- 1、本图采用2000国家大地坐标系，1985国家高程基准。
- 2、管理范围线划定：工程区以坝肩外延10m，以坝脚外延10m确定管理范围；库区以坝顶高程划定。
- 3、保护范围线划定：工程区以管理范围线外延50m；库区以第一道分水岭划定。

管理范围线		管理范围控制点	
保护范围线		保护范围控制点	
工程区		出图时间	2023年3月

双喜水库管理范围和保护范围划定成果图

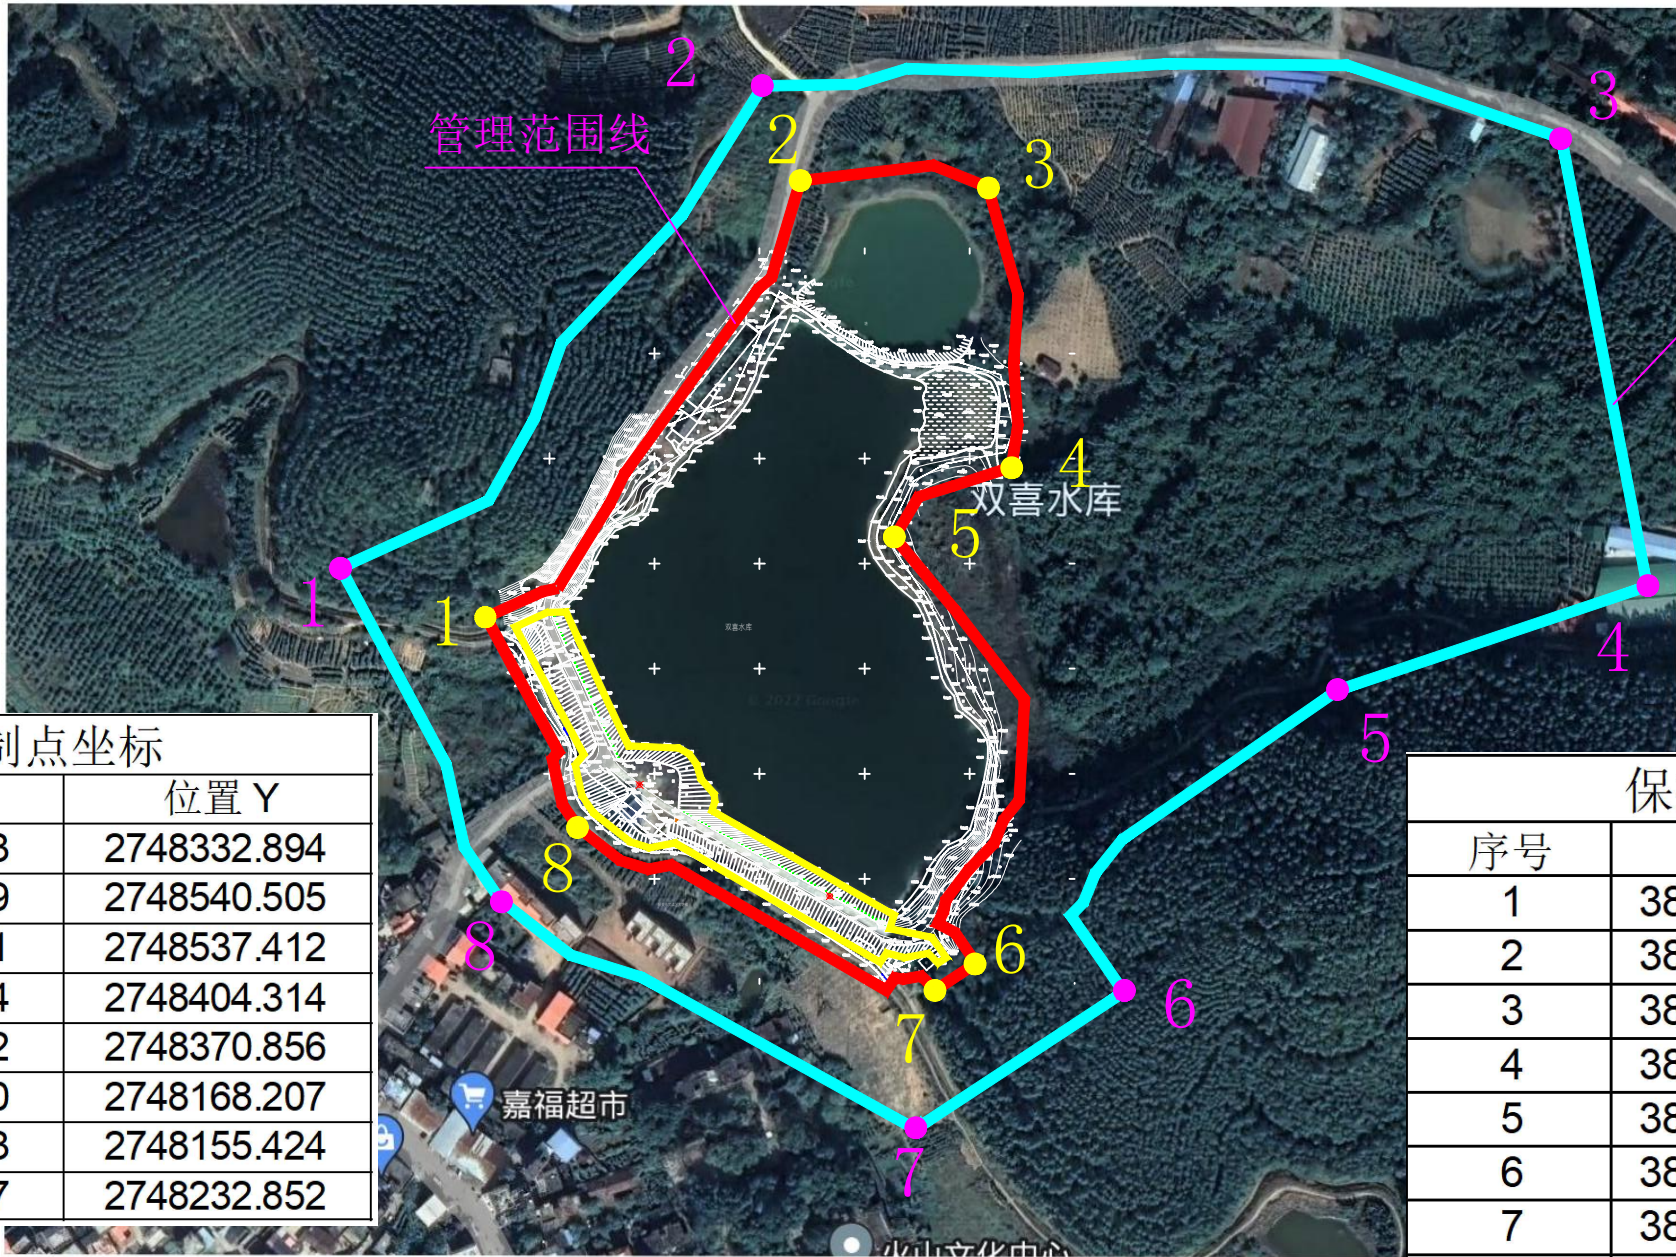

管理范围控制点坐标		
序号	位置 X	位置 Y
1	38473785.423	2748332.894
2	38473935.009	2748540.505
3	38474024.291	2748537.412
4	38474035.544	2748404.314
5	38473979.782	2748370.856
6	38474018.650	2748168.207
7	38473999.223	2748155.424
8	38473829.107	2748232.852

保护范围控制点坐标		
序号	位置 X	位置 Y
1	38473716.093	2748356.344
2	38473917.142	2748585.698
3	38474297.264	2748560.664
4	38474338.089	2748347.548
5	38474190.631	2748298.018
6	38474088.891	2748154.571
7	38473990.754	2748088.717
8	38473792.121	2748198.320

- 1、本图采用2000国家大地坐标系，1985国家高程基准。
- 2、管理范围线划定: 工程区以坝肩外延10m，以坝脚外延10m确定管理范围; 库区以坝顶高程划定。
- 3、保护范围线划定: 工程区以管理范围线外延50m; 库区以第一道分水岭划定

图 例

管理范围线		管理范围控制点	
保护范围线		保护范围控制点	
工程区		出图时间	2023年3月

冲坑水库管理范围与保护范围划定成果图 1:40



管理范围控制点坐标		
序号	X	Y
1	38471196.948	2737625.416
2	38471185.316	2737661.886
3	38471148.042	2737670.041
4	38471124.805	2737661.557
5	38471133.240	2737613.491
6	38471152.091	2737586.502
7	38471178.676	2737483.458
8	38471222.219	2737362.786
9	38471297.977	2737420.726
10	38471291.997	2737478.245
11	38471262.600	2737545.224
12	38471287.122	2737592.436
13	38471226.470	2737603.036

保护范围控制点坐标		
序号	X	Y
1	38471182.838	2737735.972
2	38471013.514	2737674.155
3	38471001.945	2737621.020
4	38471064.054	2737546.011
5	38471061.020	2737393.281
6	38471025.930	2737080.369
7	38471001.631	2736953.305
8	38471368.567	2736990.258
9	38471664.832	2737086.189
10	38471750.973	2737333.521
11	38471835.616	2737488.940
12	38471853.094	2737551.485
13	38471864.201	2737683.122
14	38471849.164	2737758.719
15	38471771.220	2737836.675
16	38471602.150	2737904.136
17	38471530.577	2737908.688
18	38471280.999	2737840.450
19	38471254.856	2737726.752

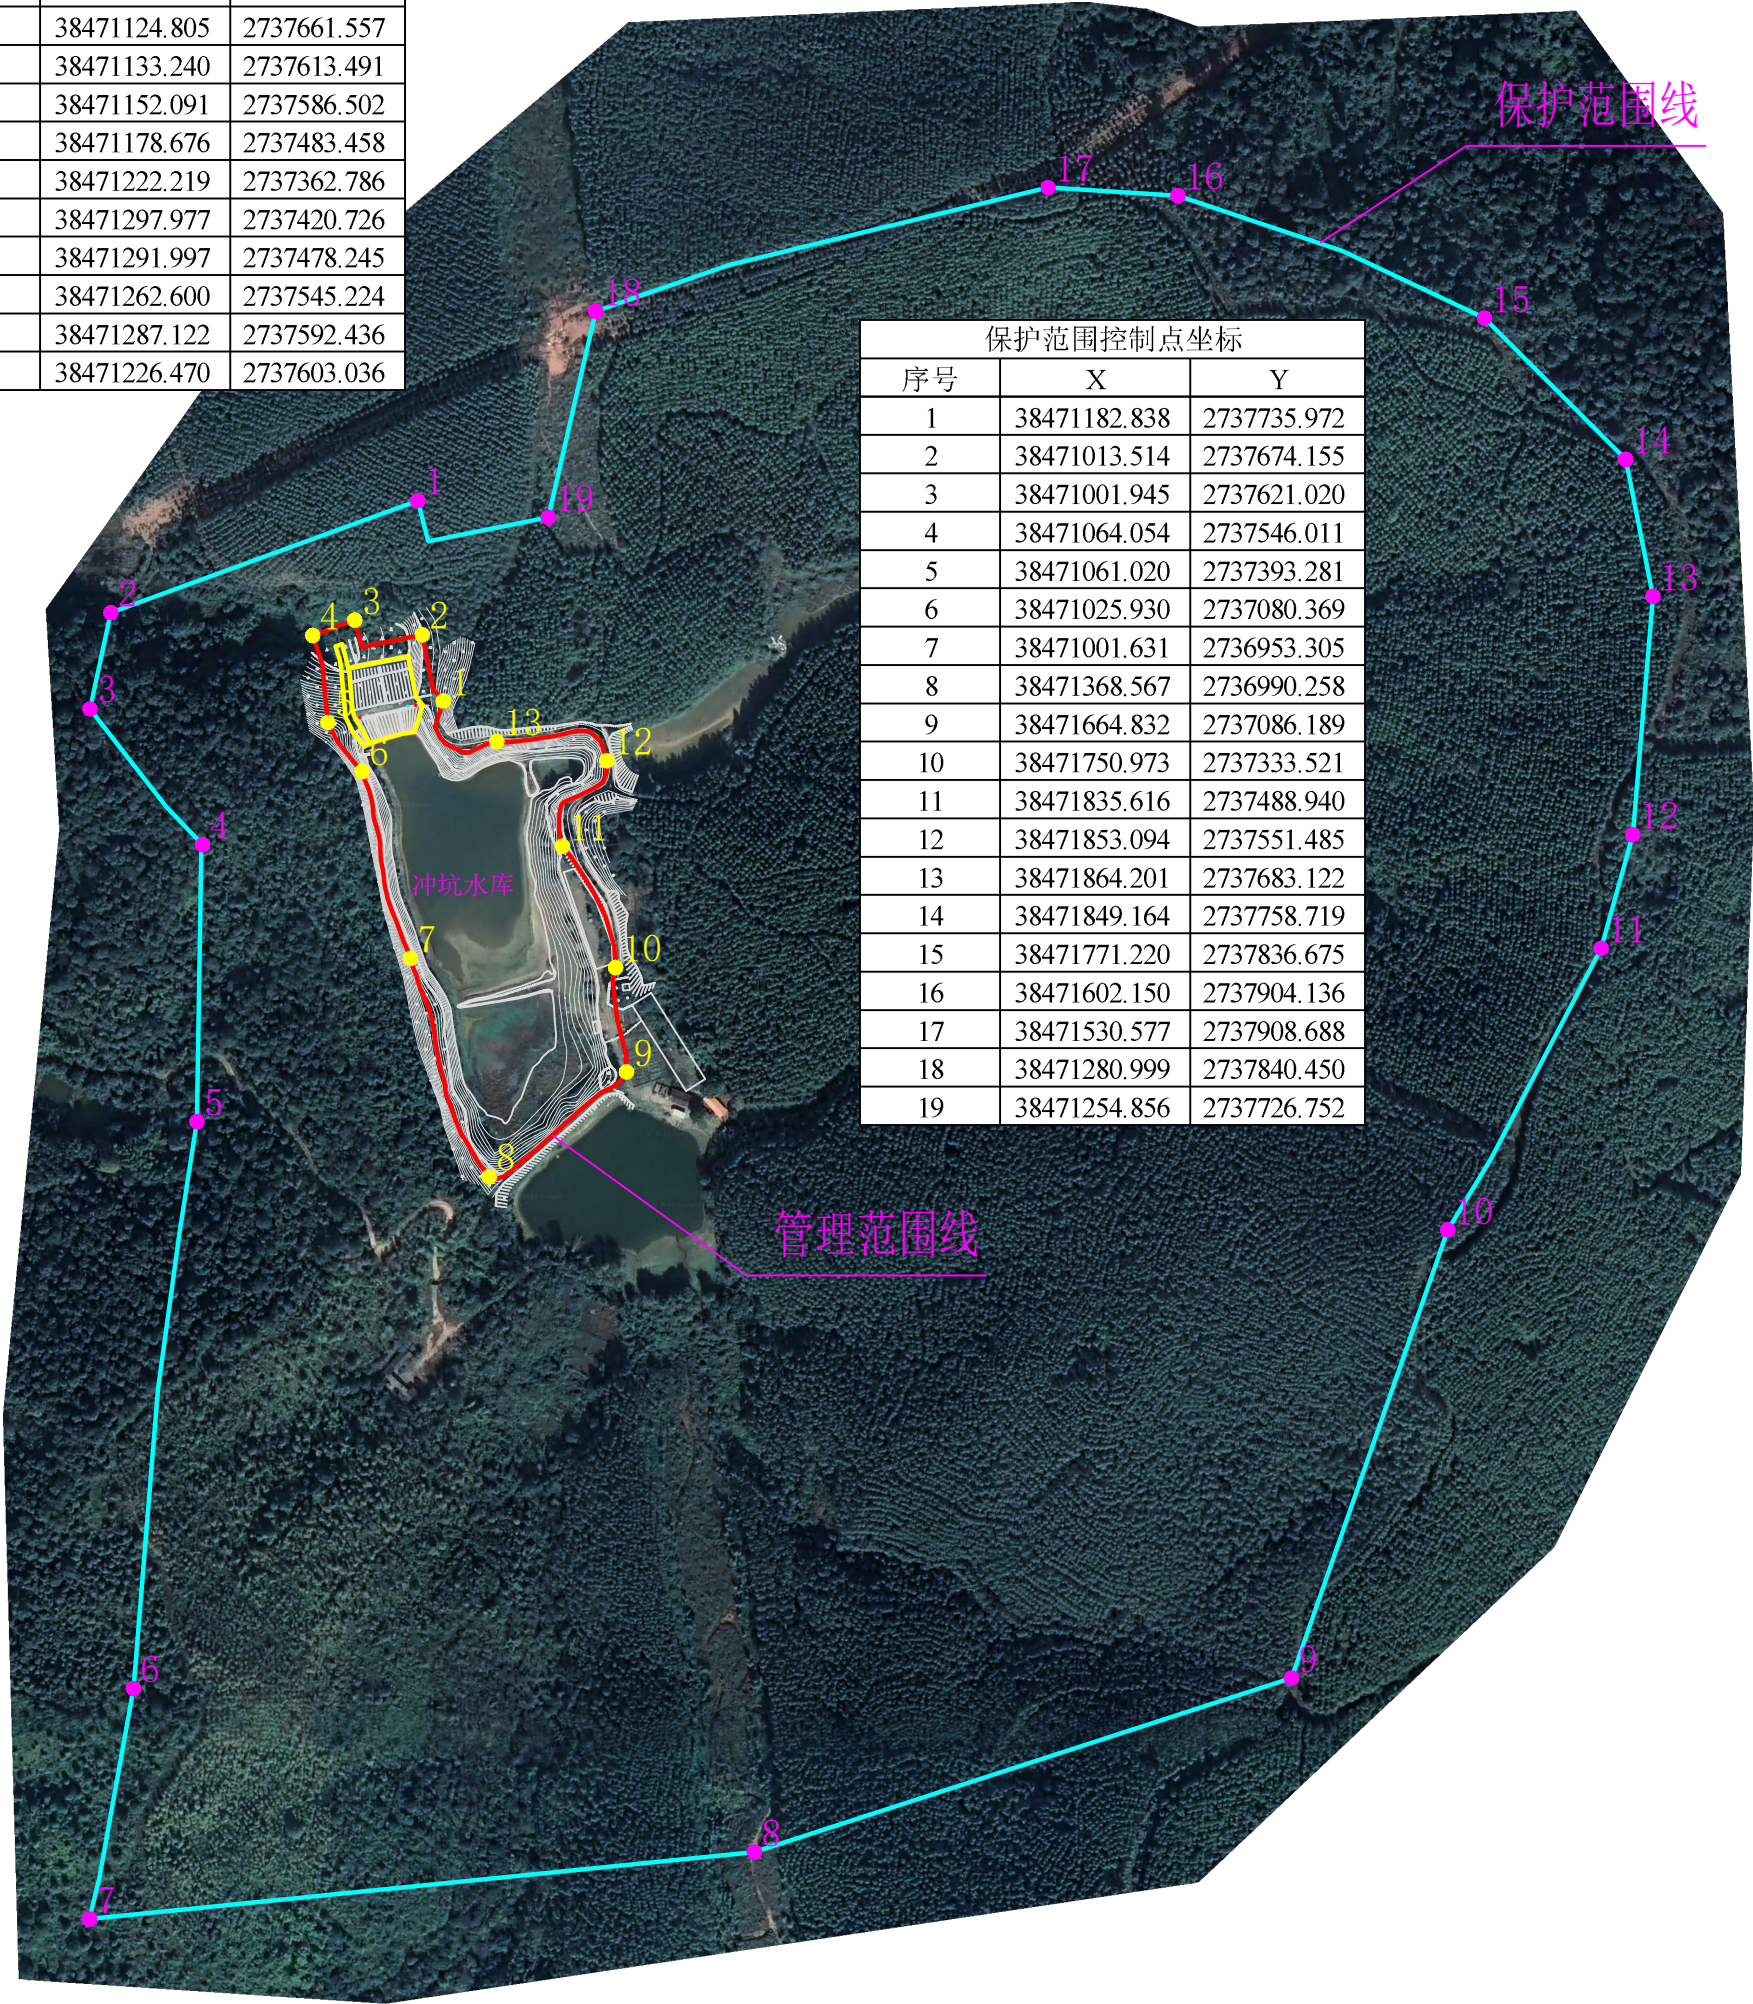


图 例


管理范围线	——
保护范围线	——
工程区	——
管理范围控制点	●
保护范围控制点	●
出图时间	2023年3月

- 1、本图采用2000国家大地坐标系，1985国家高程基准。
- 2、管理范围线划定：工程区以坝肩外延10m，以坝脚外延10m确定管理范围；库区以坝顶高程划定。
- 3、保护范围线划定：工程区以管理范围线外延50m；库区以第一道分水岭划定。

油齐塘水库管理范围和保护范围划定成果图



保护范围控制点坐标		
序号	位置 X	位置 Y
1	38473803.983	2740585.547
2	38473909.718	2740610.869
3	38474055.936	2740487.966
4	38474265.121	2740556.903
5	38474316.065	2740180.600
6	38474255.843	2740078.699
7	38474242.645	2739879.633
8	38473595.084	2739783.077
9	38473640.230	2740098.766
10	38473774.810	2740420.946

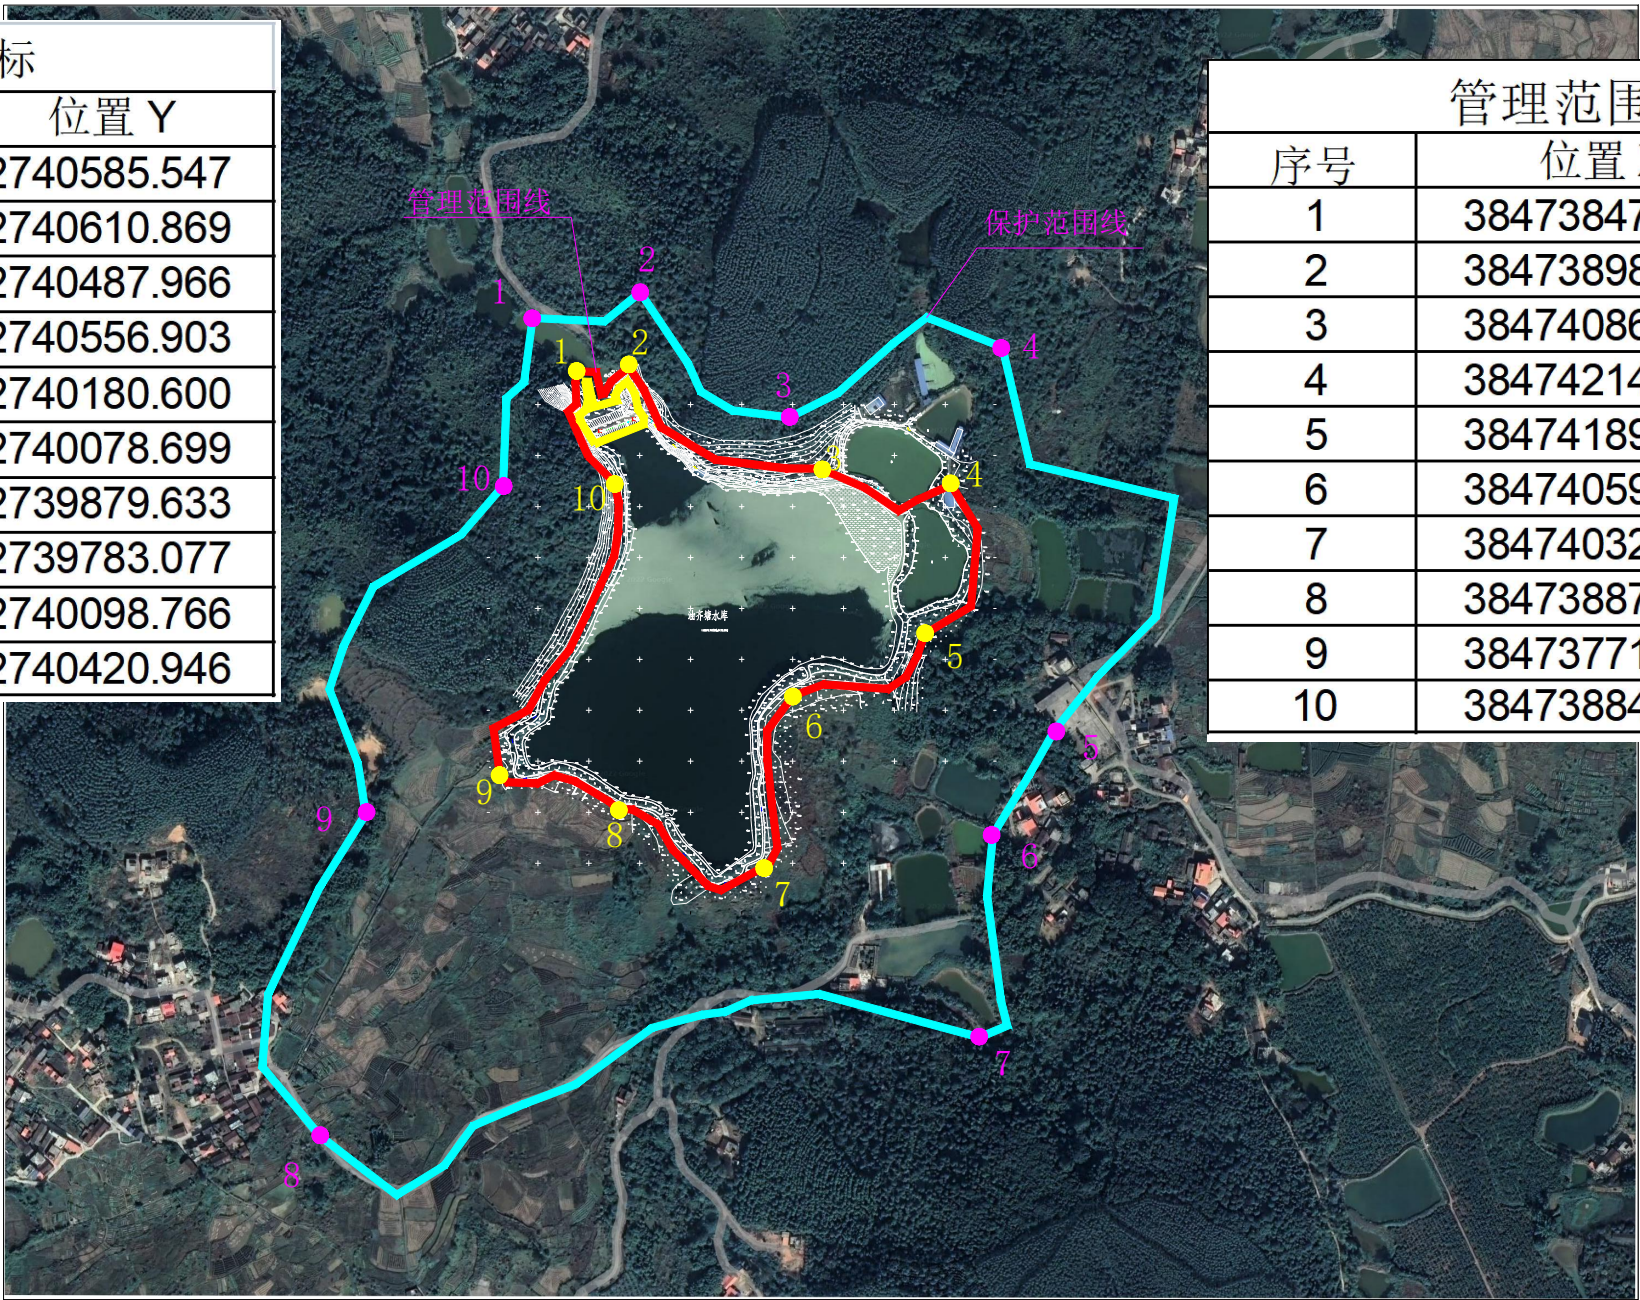


管理范围控制点坐标		
序号	位置 X	位置 Y
1	38473847.452	2740533.456
2	38473898.559	2740537.489
3	38474086.582	2740437.754
4	38474214.843	2740421.985
5	38474189.027	2740275.507
6	38474059.473	2740214.833
7	38474032.776	2740047.719
8	38473887.380	2740104.011
9	38473771.877	2740136.832
10	38473884.115	2740423.786

- 1、本图采用2000国家大地坐标系，1985国家高程基准。
- 2、管理范围线划定: 工程区以坝肩外延10m，以坝脚外延10m确定管理范围;
库区以坝顶高程划定。
- 3、保护范围线划定: 工程区以管理范围线外延50m; 库区以第一道分水岭划定


图 例

管理范围线		管理范围控制点	
保护范围线		保护范围控制点	
工程区		出图时间	2023年3月

竹子冲水库管理范围和保护范围划定成果图

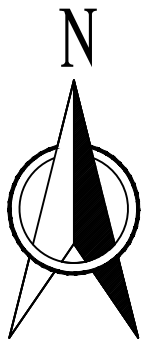

保护范围控制点坐标		
序号	位置 X	位置 Y
1	38469373.372	2738994.470
2	38469442.821	2739003.983
3	38469504.898	2738965.847
4	38469566.859	2738978.544
5	38469771.122	2738978.471
6	38469645.483	2738656.190
7	38469548.870	2738584.651
8	38469426.989	2738578.671
9	38469239.708	2738604.755
10	38469215.700	2738742.885

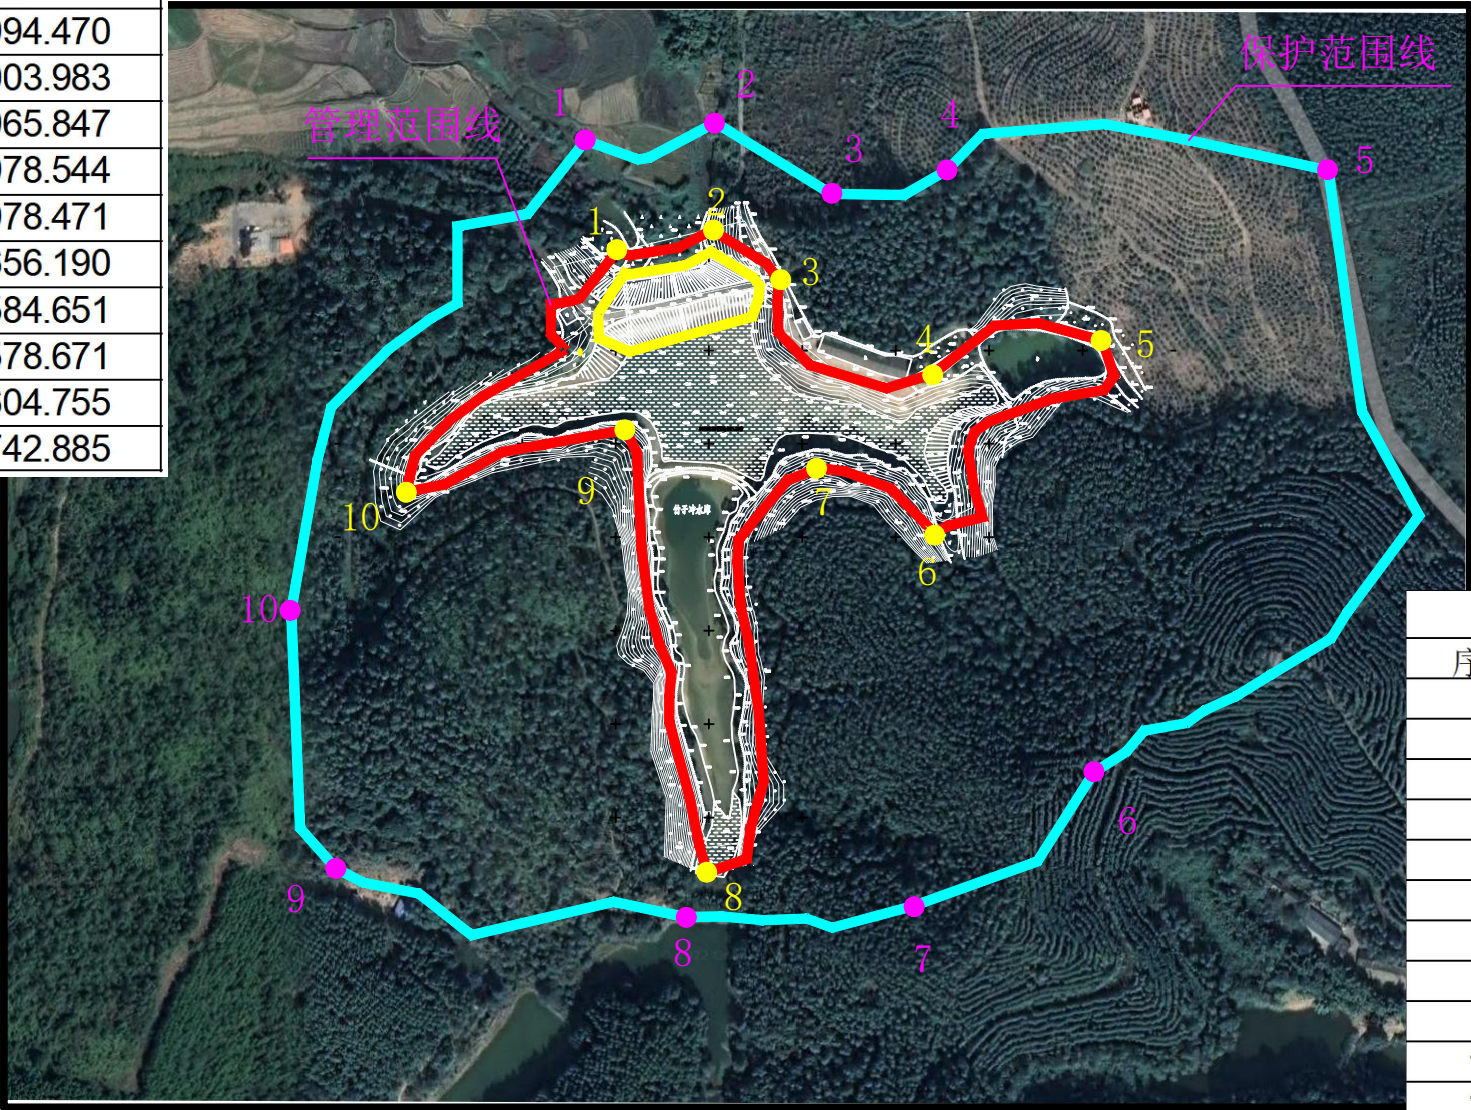


管理范围控制点坐标		
序号	位置 X	位置 Y
1	38469390.214	2738935.224
2	38469440.969	2738946.440
3	38469476.775	2738919.326
4	38469559.497	2738869.557
5	38469650.063	2738887.259
6	38469559.008	2738784.510
7	38469498.383	2738819.031
8	38469438.550	2738602.438
9	38469394.793	2738839.575
10	38469277.610	2738806.280
11	38469581.557	2738838.560

图 例

- 1、本图采用2000国家大地坐标系，1985国家高程基准。
- 2、管理范围线划定: 工程区以坝肩外延10m，以坝脚外延10m确定管理范围;
库区以坝顶高程划定。
- 3、保护范围线划定: 工程区以管理范围线外延50m; 库区以第一道分水岭划定

管理范围线		管理范围控制点	
保护范围线		保护范围控制点	
工程区		出图时间	2023年3月

下乡水库管理范围和保护范围划定成果图

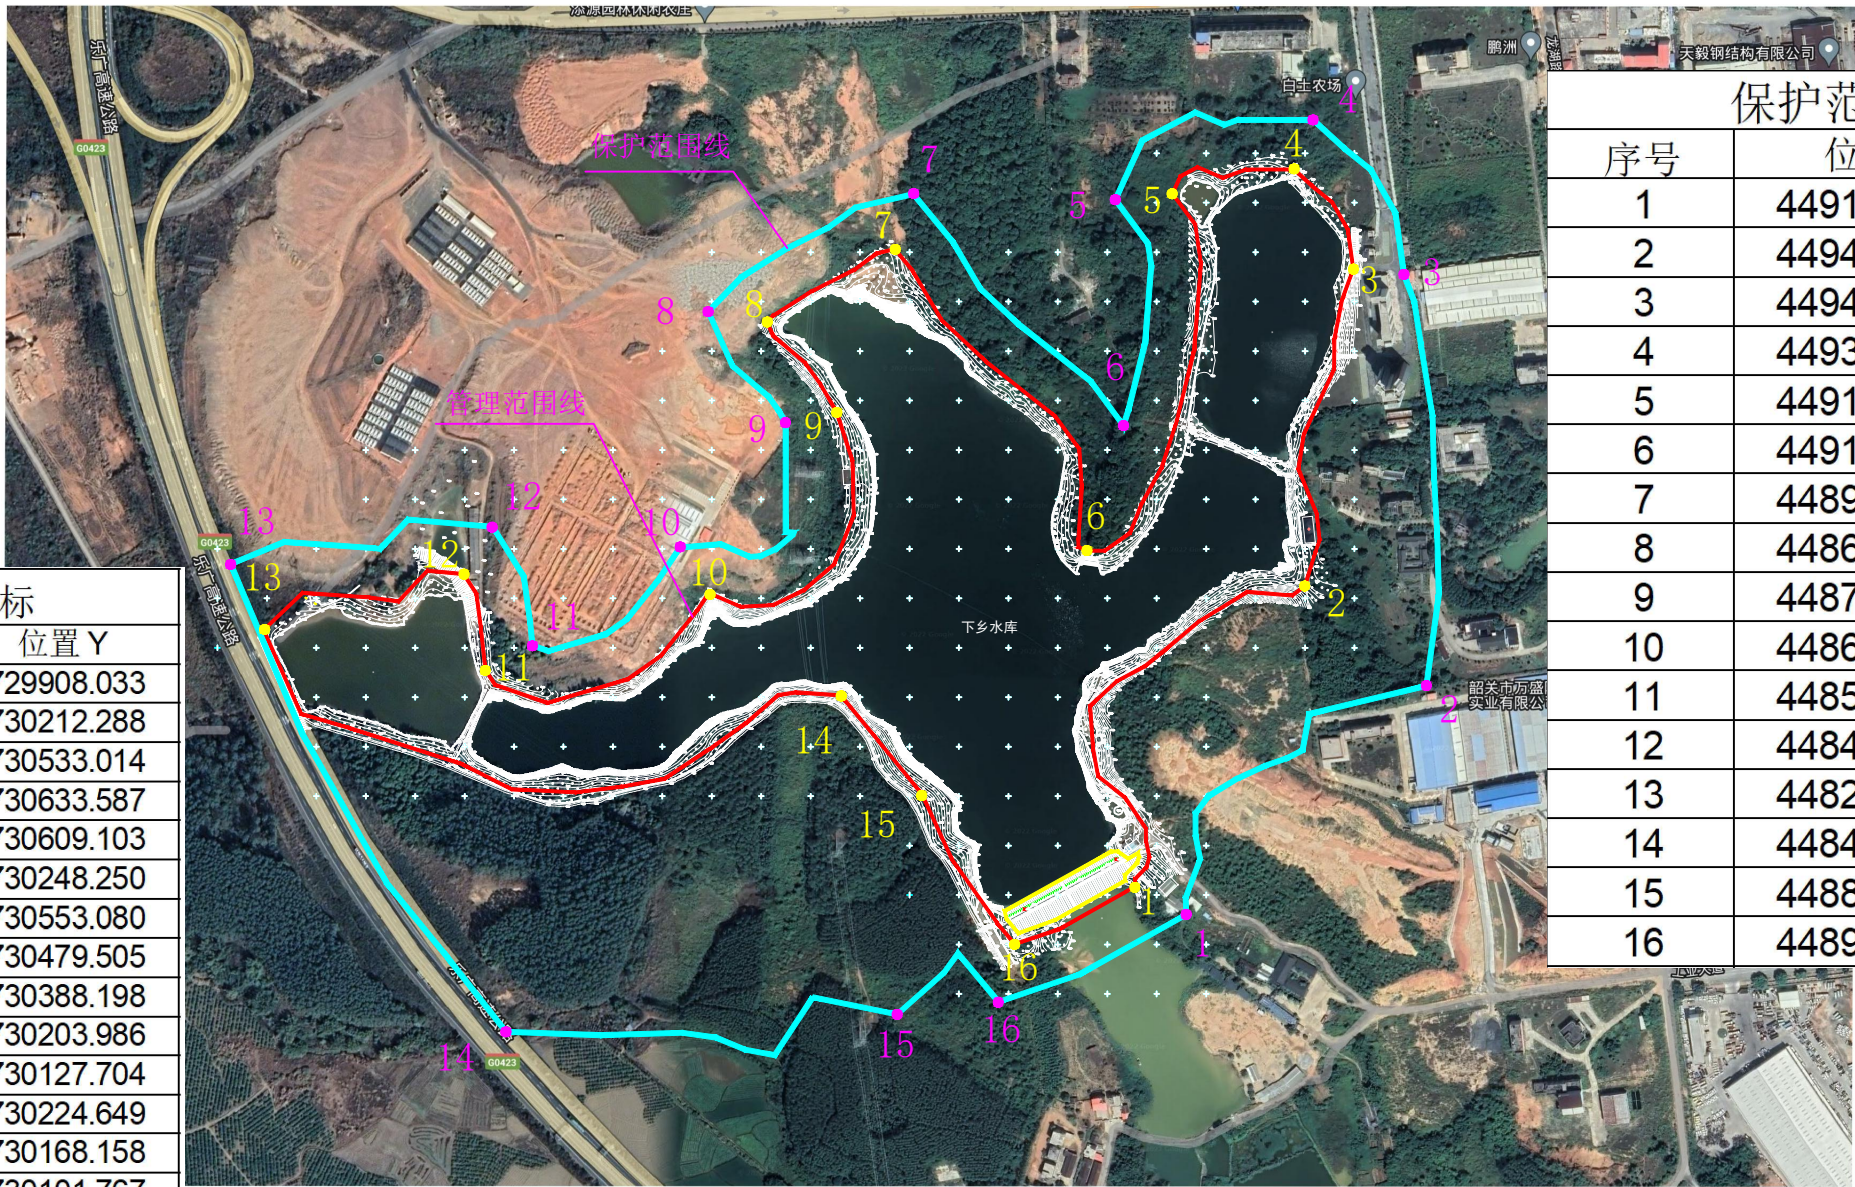

保护范围控制点坐标		
序号	位置 X	位置 Y
1	449180.092	2729880.330
2	449422.785	2730111.651
3	449400.077	2730527.454
4	449308.338	2730683.551
5	449108.218	2730603.094
6	449116.205	2730374.604
7	448904.037	2730608.791
8	448696.463	2730490.094
9	448774.726	2730377.603
10	448667.833	2730251.336
11	448518.640	2730152.441
12	448478.325	2730272.277
13	448213.429	2730234.770
14	448491.938	2729761.760
15	448887.398	2729779.396
16	448989.992	2729792.013

管理范围控制点坐标		
序号	位置 X	位置 Y
1	449127.872	2729908.033
2	449299.862	2730212.288
3	449348.814	2730533.014
4	449288.967	2730633.587
5	449165.918	2730609.103
6	449079.495	2730248.250
7	448885.132	2730553.080
8	448755.828	2730479.505
9	448826.406	2730388.198
10	448697.792	2730203.986
11	448470.933	2730127.704
12	448449.232	2730224.649
13	448246.742	2730168.158
14	448830.513	2730101.767
15	448912.721	2730001.751
16	449006.442	2729850.337


图 例

- 1、本图采用2000国家大地坐标系，1985国家高程基准。
- 2、管理范围线划定: 工程区以坝肩外延10m，以坝脚外延10m确定管理范围; 库区以坝顶高程划定。
- 3、保护范围线划定: 工程区以管理范围线外延50m; 库区以第一道分水岭划定

管理范围线		管理范围控制点	
保护范围线		保护范围控制点	
工程区		出图时间	2023年3月



缸瓦坑水库管理范围和保护范围划定成果图

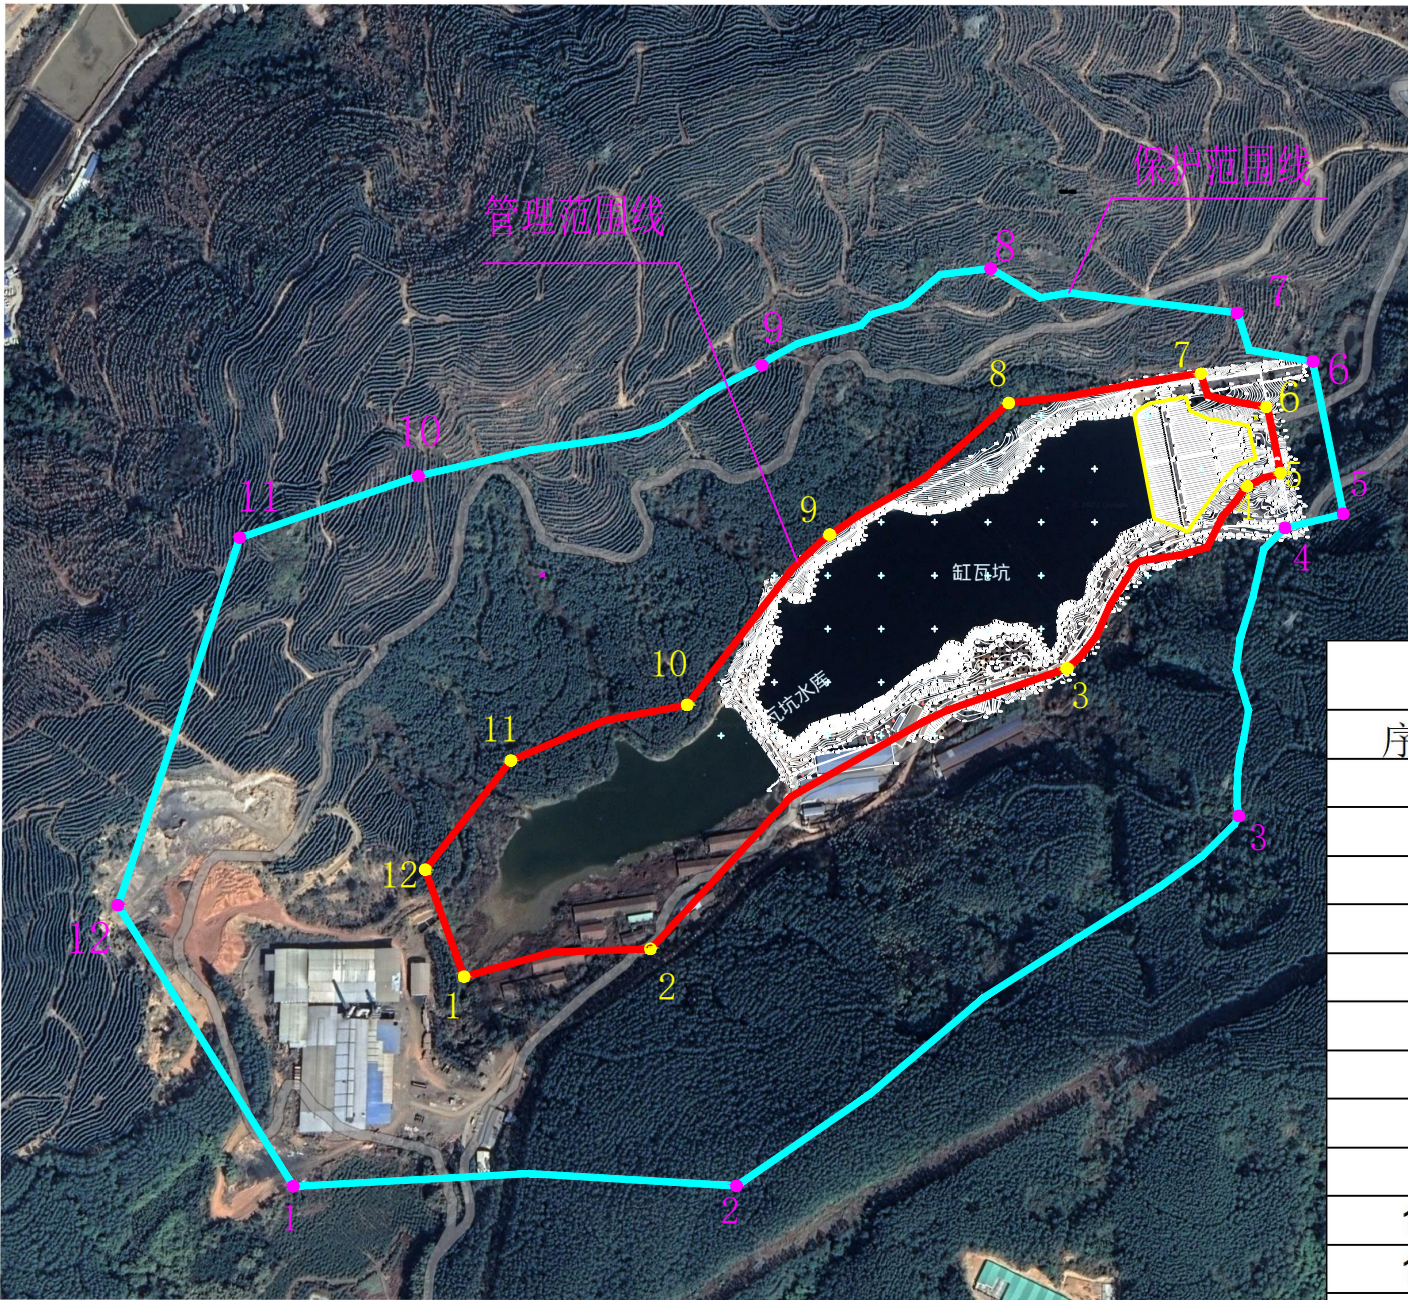

保护范围控制点坐标		
序号	X	Y
1	445249.080	2730477.699
2	445664.540	2730478.090
3	446135.504	2730824.546
4	446178.681	2731094.498
5	446233.231	2731170.759
6	446204.609	2731250.536
7	446134.202	2731296.120
8	445902.578	2731337.631
9	445688.375	2731246.965
10	445366.231	2731143.320
11	445198.962	2731085.436
12	445084.614	2730741.080

管理范围控制点坐标		
序号	X	Y
1	445409.096	2730674.013
2	445583.825	2730700.079
3	445974.180	2730962.917
4	446142.266	2731133.195
5	446174.264	2731145.576
6	446161.073	2731207.891
7	446099.433	2731238.984
8	445919.584	2731211.620
9	445751.513	2731088.396
10	446059.097	2731227.147
11	445453.063	2730876.588
12	445372.586	2730774.366

图 例


- 1、本图采用2000国家大地坐标系，1985国家高程基准。
- 2、管理范围线划定: 工程区以坝肩外延20m，以坝脚外延20m确定管理范围；
库区以坝顶高程划定。
- 3、保护范围线划定: 工程区以管理范围线外延50m；库区以第一道分水岭划定。

管理范围线		管理范围控制点	
保护范围线		保护范围控制点	
工程区		出图时间	2023年3月

龙皇岩水库管理范围和保护范围划定成果图



保护范围控制点坐标		
序号	位置 X	位置 Y
1	446954.001	2728942.717
2	446919.737	2728856.732
3	446966.304	2728671.857
4	446800.711	2728517.453
5	446735.451	2728472.499
6	446642.565	2728438.889
7	446425.871	2728508.824
8	446433.134	2728690.531
9	446539.937	2728849.745
10	446664.573	2728951.028
11	446740.438	2728972.780
12	446824.259	2729030.063

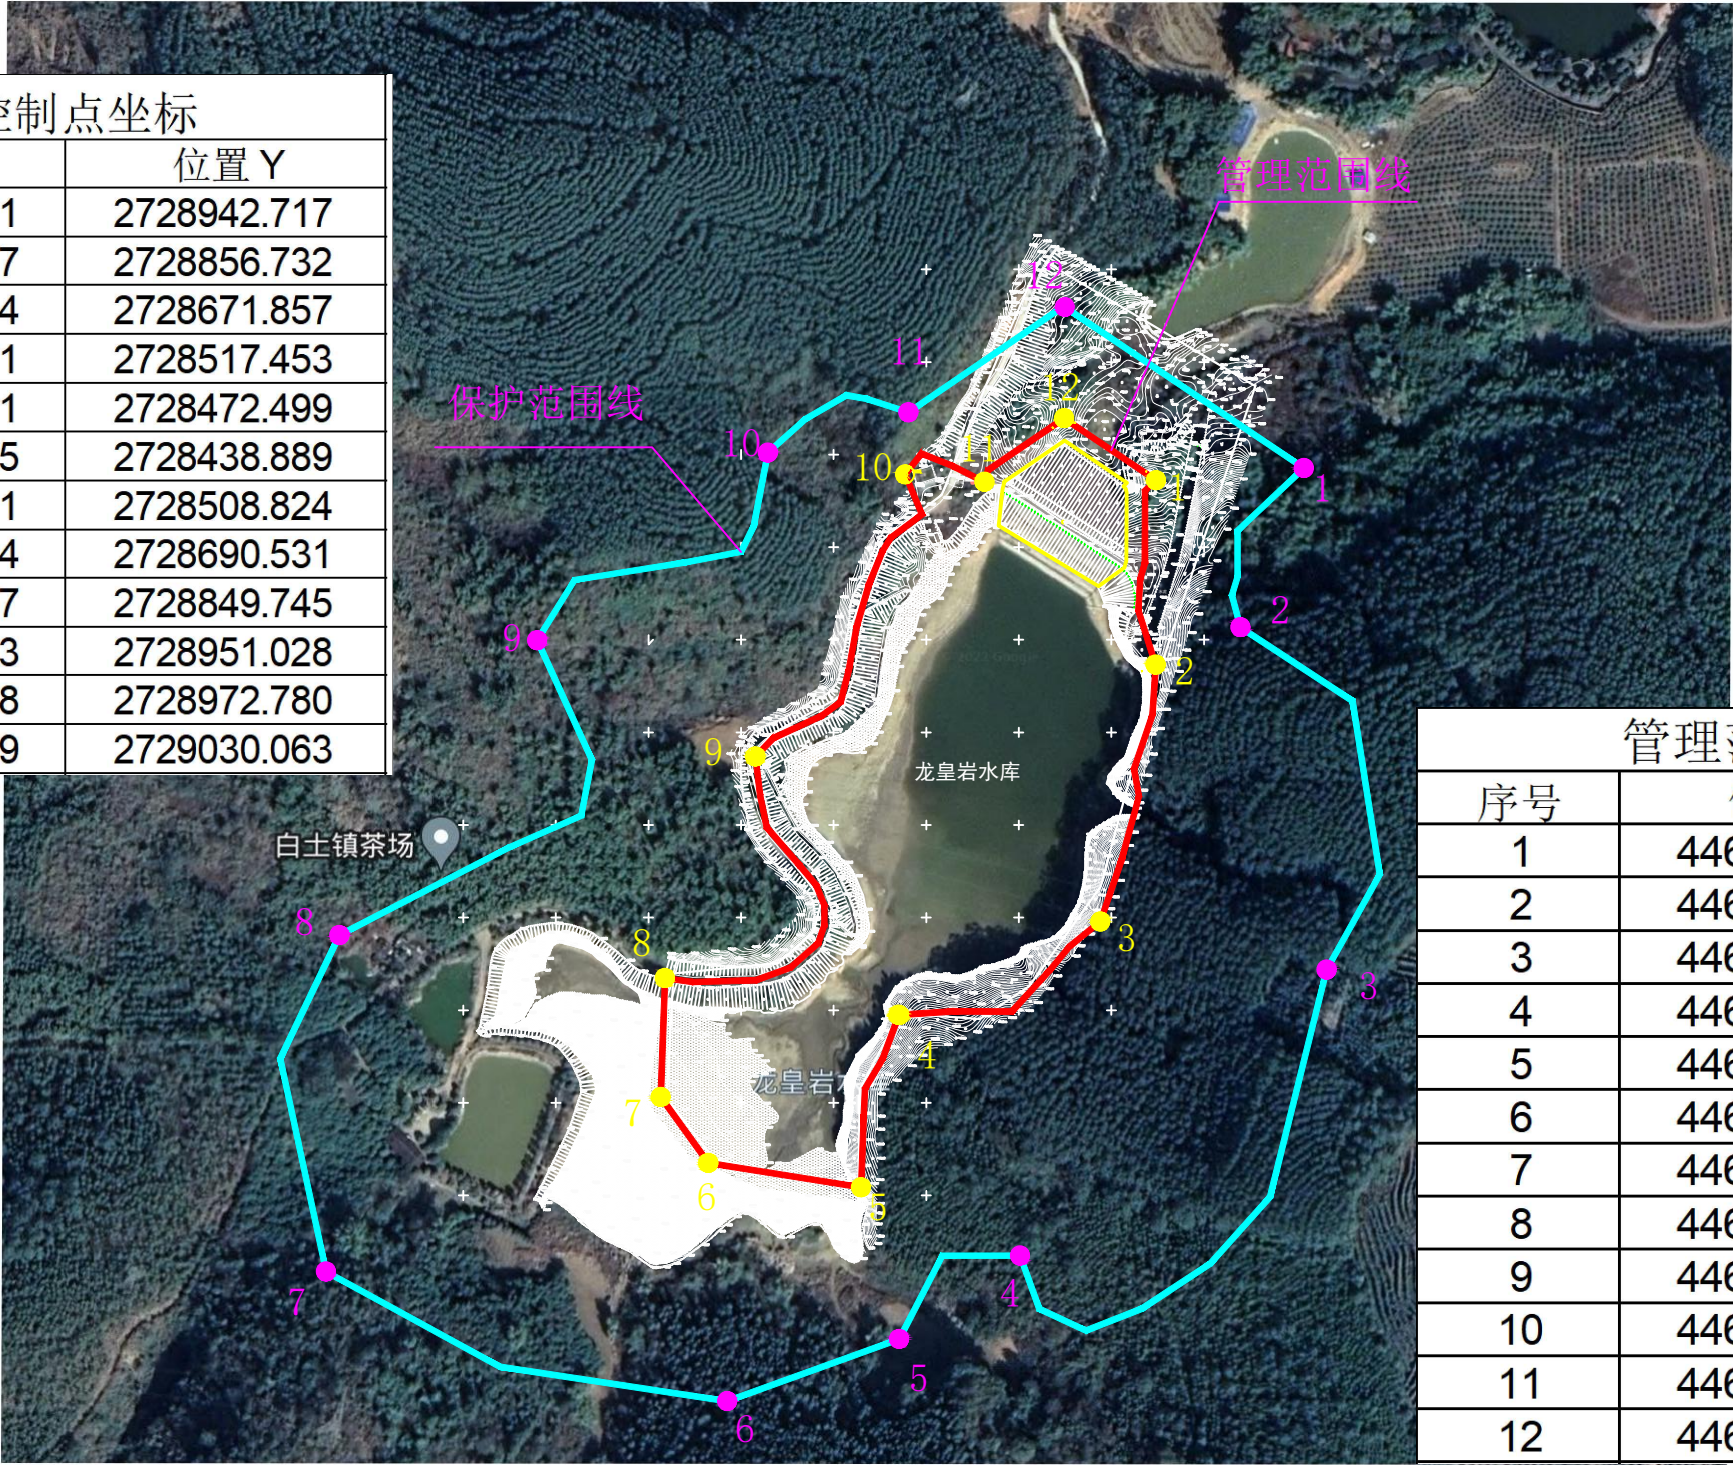

管理范围控制点坐标		
序号	位置 X	位置 Y
1	446874.178	2728936.164
2	446873.996	2728836.510
3	446844.076	2728697.869
4	446735.260	2728647.429
5	446714.877	2728554.332
6	446632.370	2728567.510
7	446606.588	2728603.121
8	446608.926	2728667.349
9	446657.740	2728786.954
10	446738.705	2728939.295
11	446781.449	2728935.239
12	446824.469	2728969.646

- 1、本图采用2000国家大地坐标系，1985国家高程基准。
- 2、管理范围线划定: 工程区以坝肩外延10m，以坝脚外延10m确定管理范围;
库区以坝顶高程划定。
- 3、保护范围线划定: 工程区以管理范围线外延50m; 库区以第一道分水岭划定

图 例

管理范围线		管理范围控制点	
保护范围线		保护范围控制点	
工程区		出图时间	2023年3月